

Parere favorevole alle condizioni
di cui alla nota n. 1014/2024
del 20/6/81



COMANDANTE PROV. REGGENTE
(Dott. Ing. A. Giordano)

IL COORDINATORE
DEI SERVIZI NUOVE COSTRUZIONI
(Dott. Arch. Pietro...)



IL PRESIDENTE
(Michele...)

istituto autonomo case popolari
— brindisi —

legge 5-8-1978 n. 457 III° biennio 1982-83 COMPLET.
programma intervento n. 007-99-1
codice 3167400701

progetto per la costruzione di alloggi popolari in FASANO
lotte 10-11-12 comparto 4 piano di zona 107


alloggi n. 24 da mq. 88

SEZIONI


tar. **7c**

ufficio progettazione
i. a. c. p.
brindisi

scala 1:100

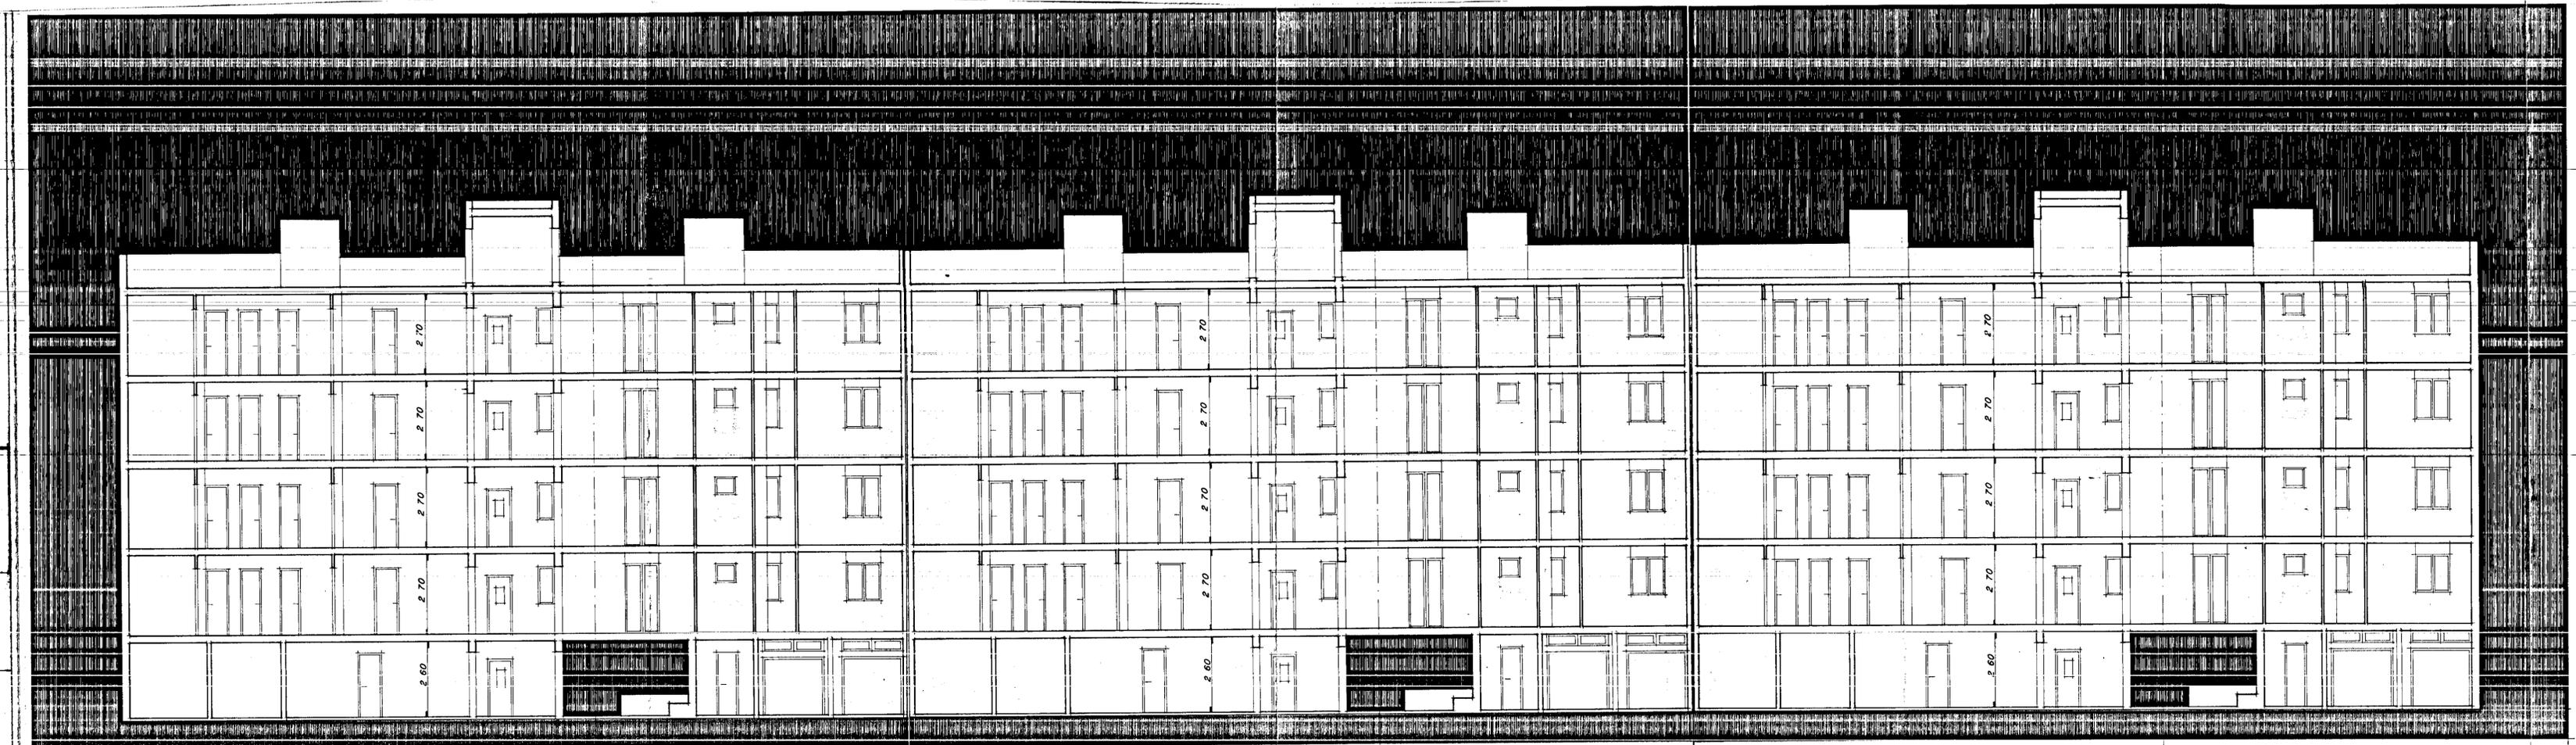

SEZIONE X - X

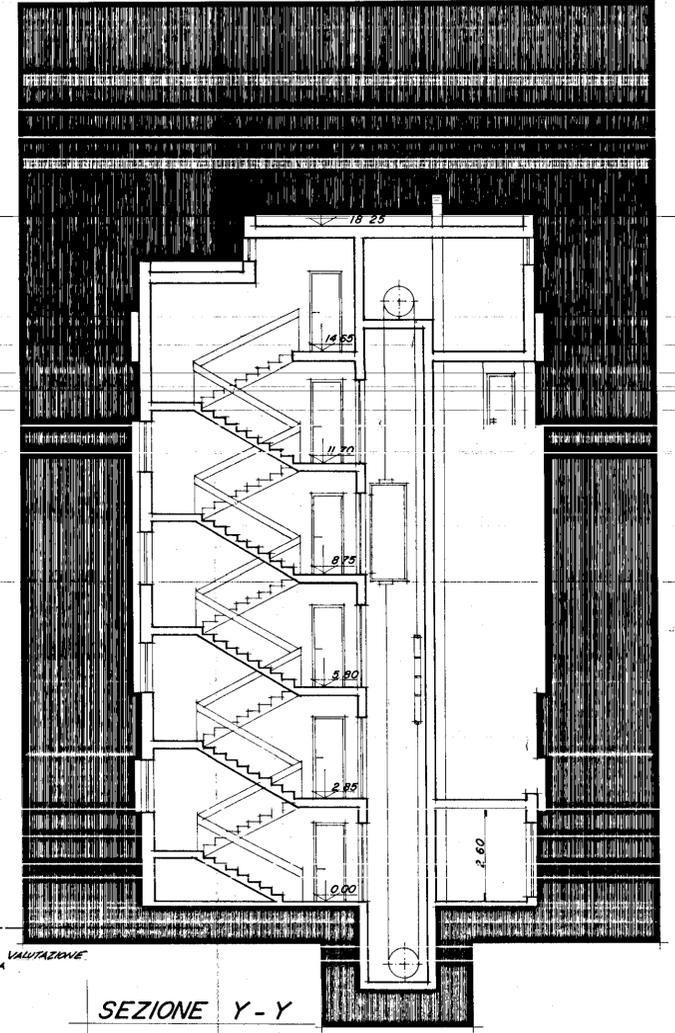

SEZIONE Y - Y

QUOTA DI ARRIVO PER LA VALUTAZIONE
DELLE OPERE A MISURA