



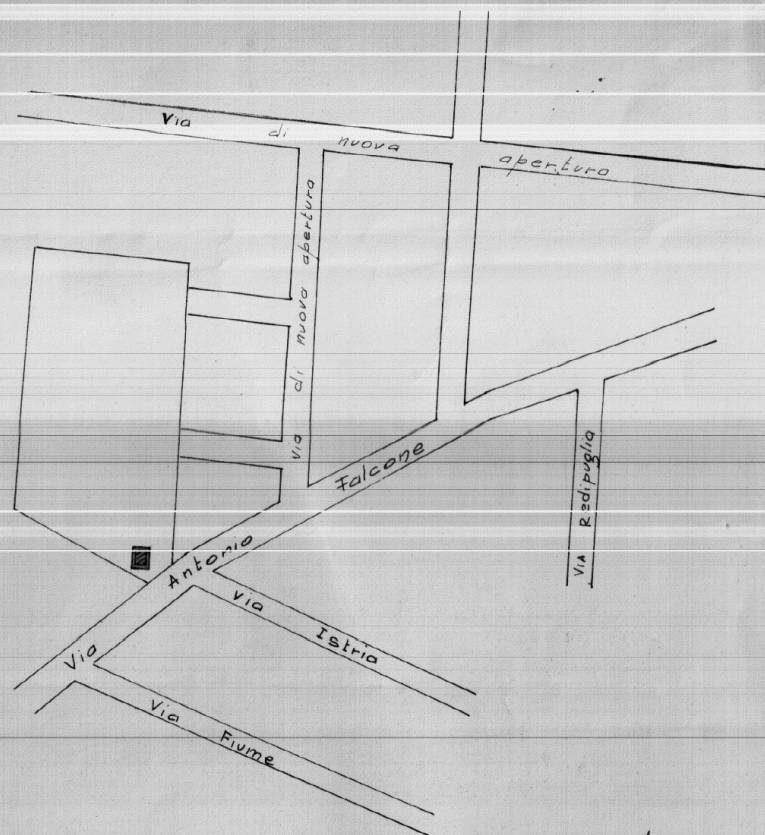

Scala 1:2000

■ Suolo cabina

ACQ/FICHE	4				
	3				
	2				
	1				
ENEL		DISTRETTO PUGLIA		SCALA 1:2000 1:500	BARI DATA SIGLA DISEGN. 17.4-1978 <i>Matteo</i> CONTR. VISTO
COMPARTIMENTO NAPOLI		Comune di Mesagne		FORMATO UNI A / 4	
Cessione suolo dal Comune per costruzione nuova cab. di trasformazione alla localita "Impalata"		N.° 2066/Br.		SOSTITUISCE IL N. SOSTITUITO DAL N.	

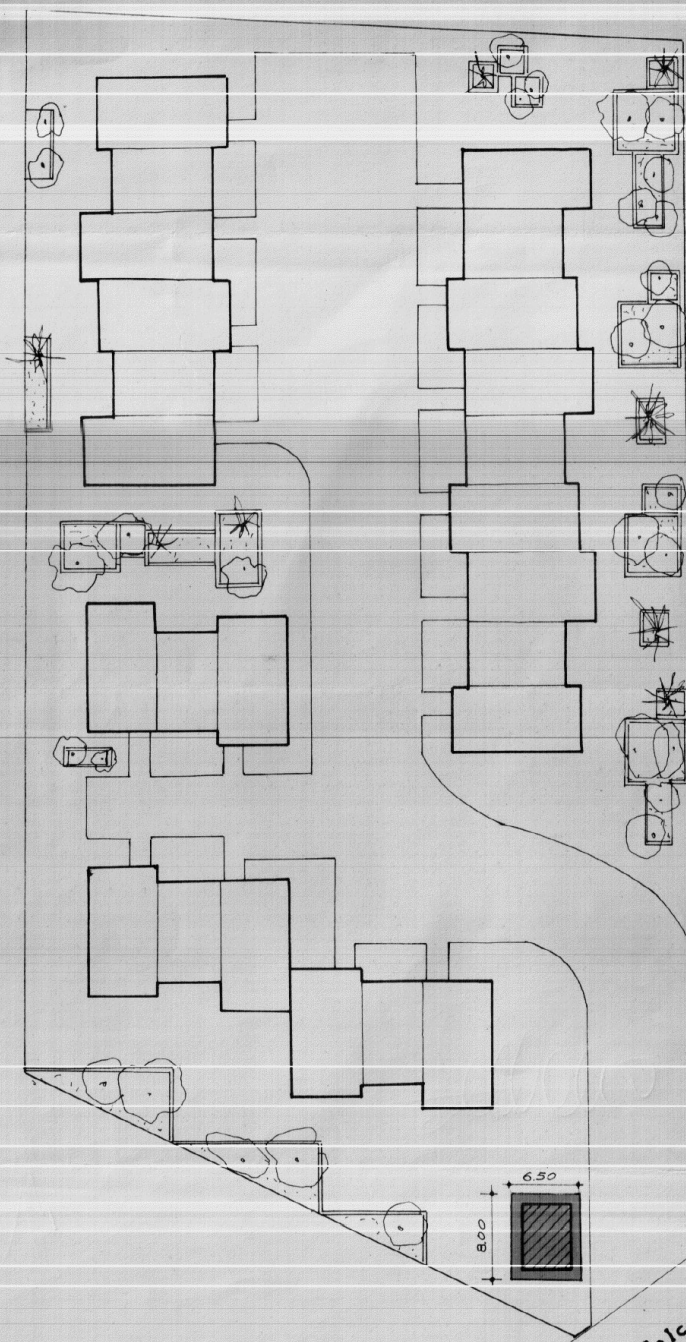

Scala 1:500

Via A. Falcone