


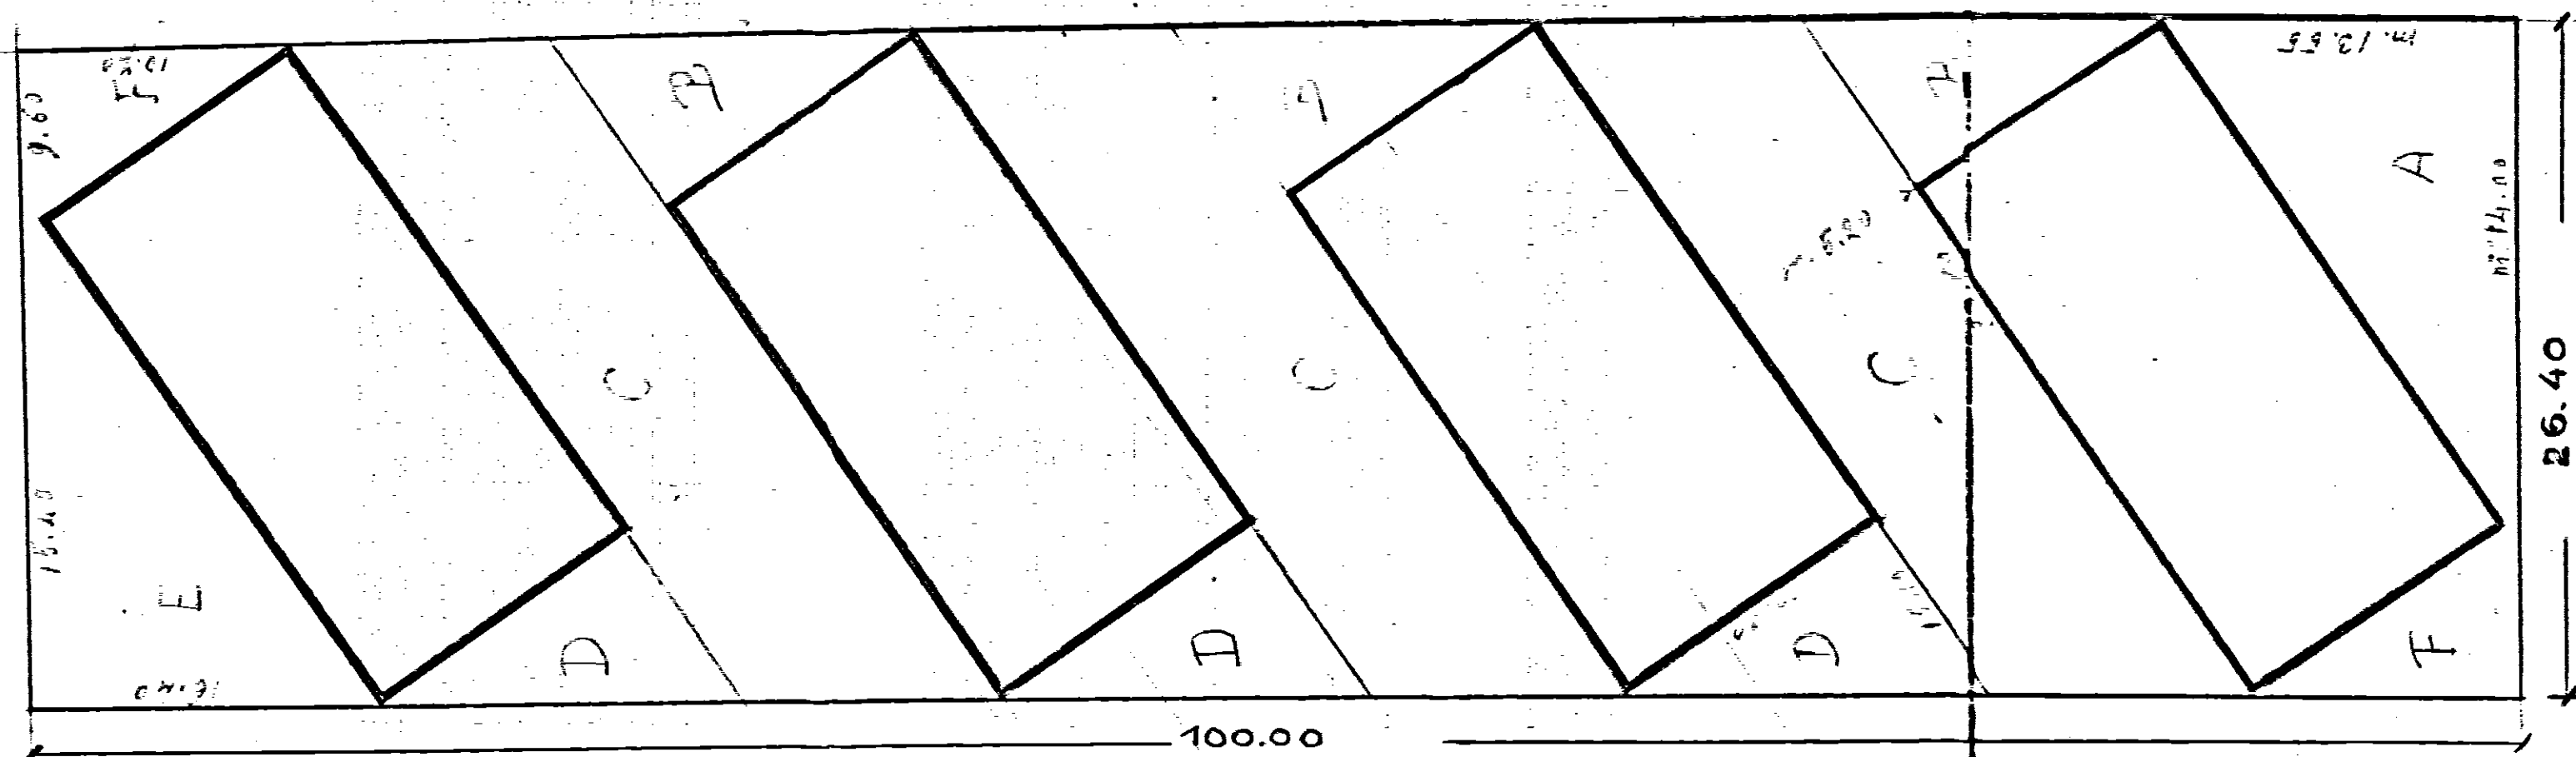

I.N.A. CASA DI S. VITO • SISTEMAZIONE PIAZZALI CIRCOSTANTI I FABBRICATI •

RAPP. 1:250