




RAPPE 1.10




RAPD 1.1

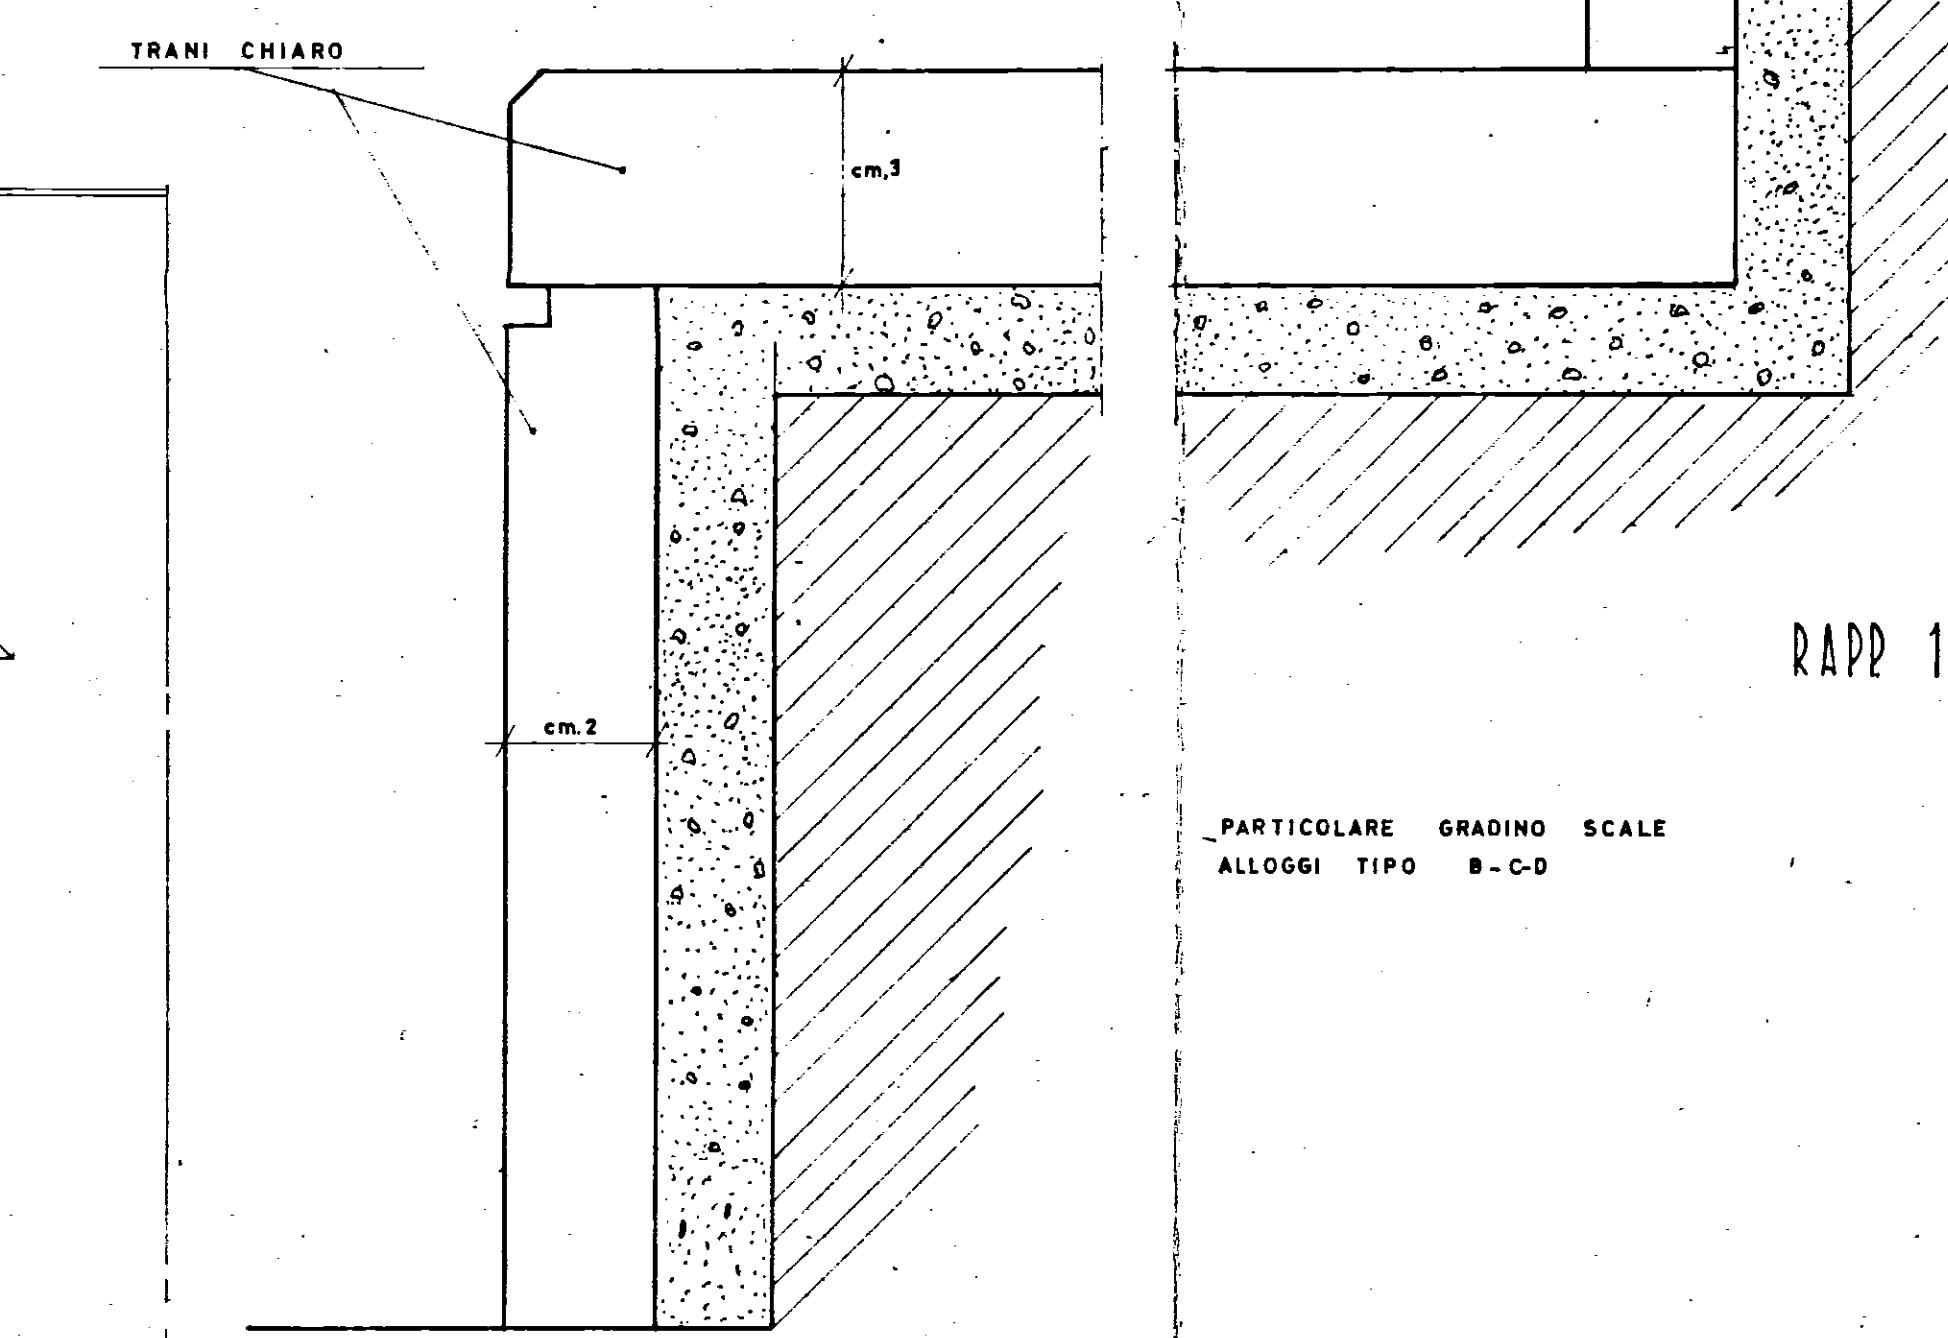


RINGHIERA SCALA
EDIFICI TIPO BeC

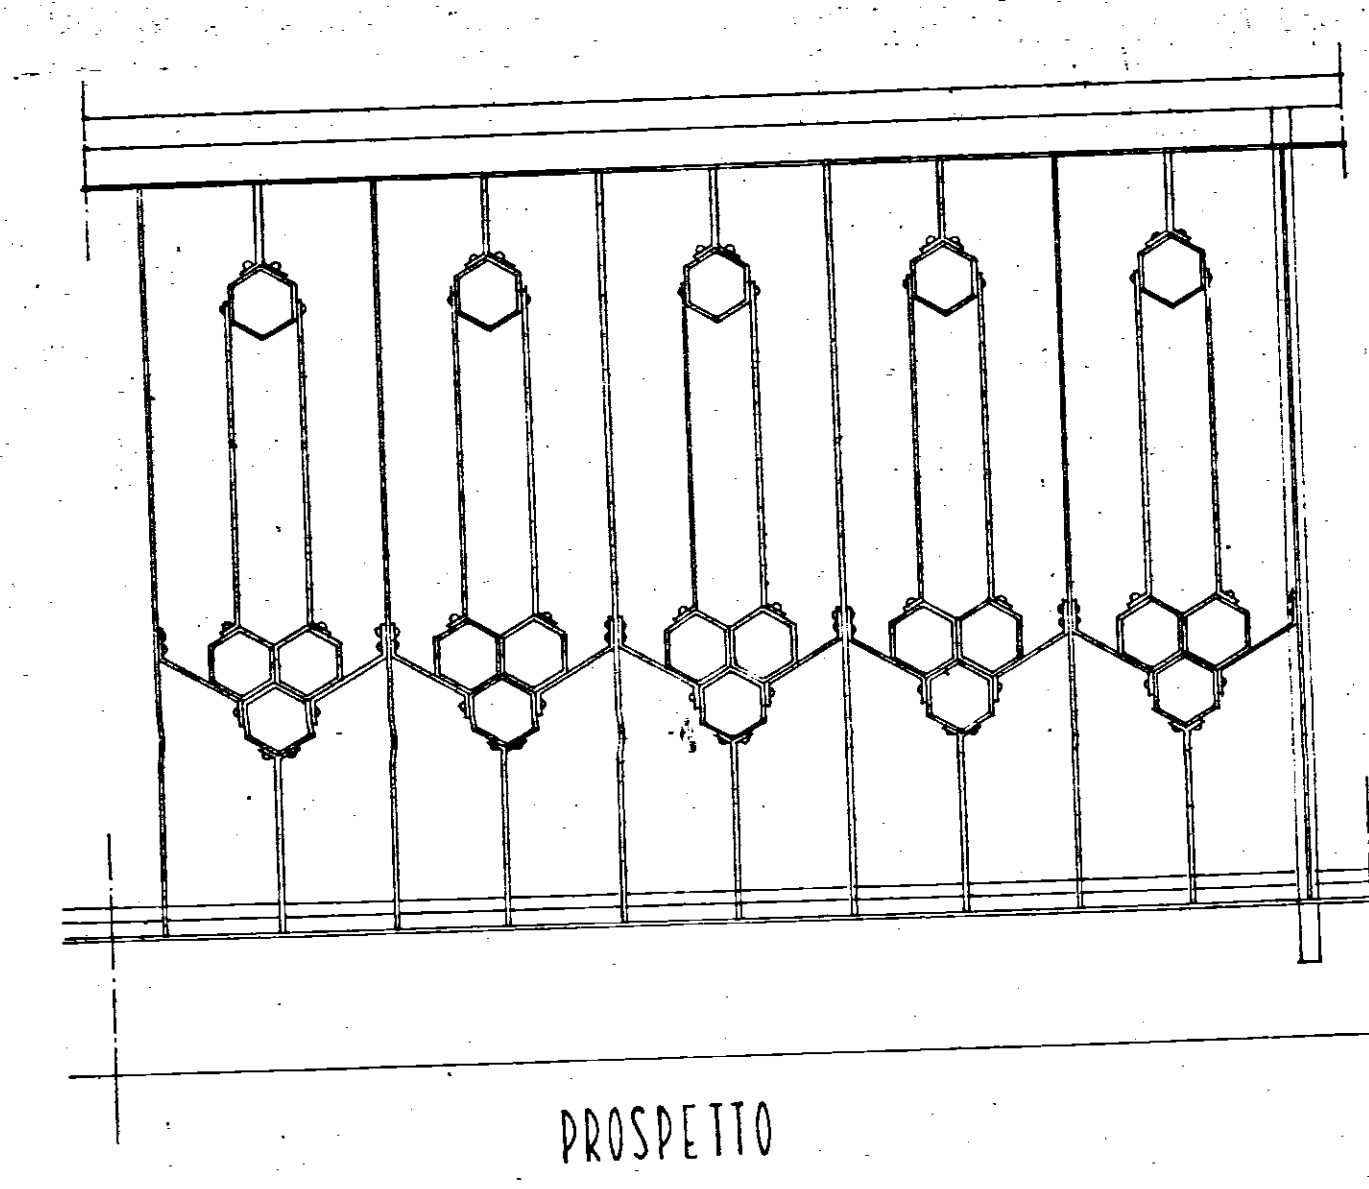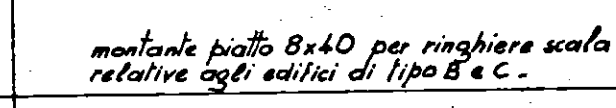


PARTICOLARI RINGHIERA BALCONI
 EDIFICI TIPO B.C.D
 RAPP. 1.10

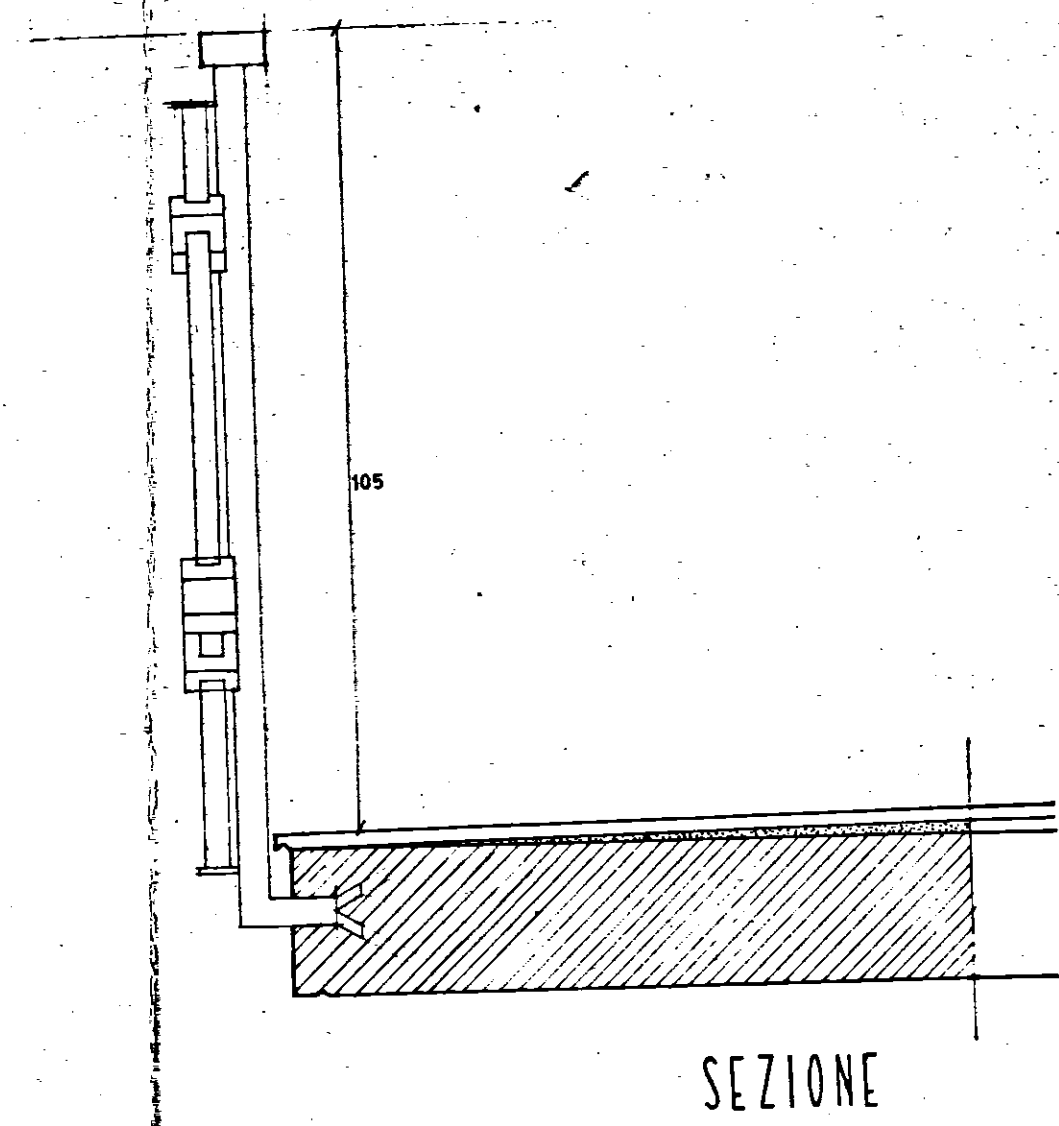


SEZIO

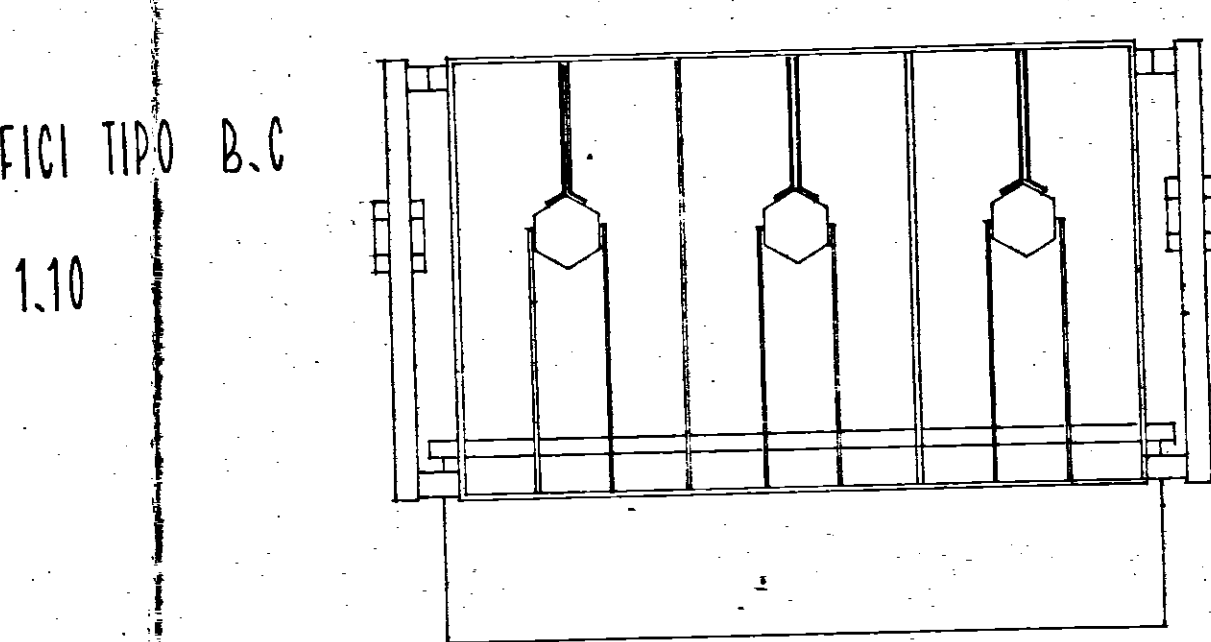

PARTICOLARE FIORIERA - EDIFICI TIPO B.C.
RAPP. 1.10

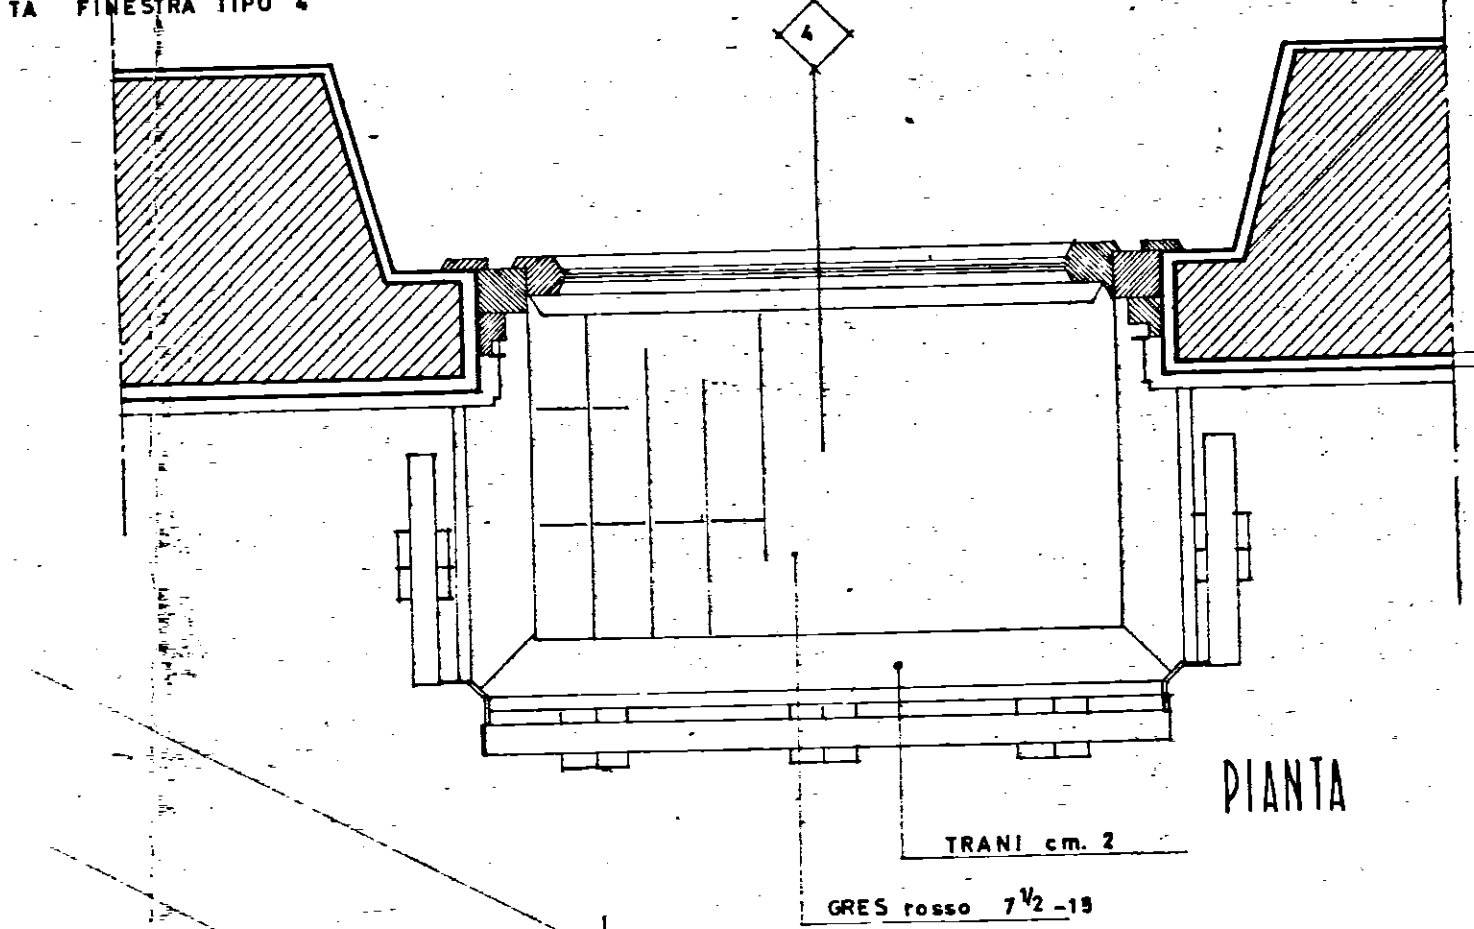

PIANT

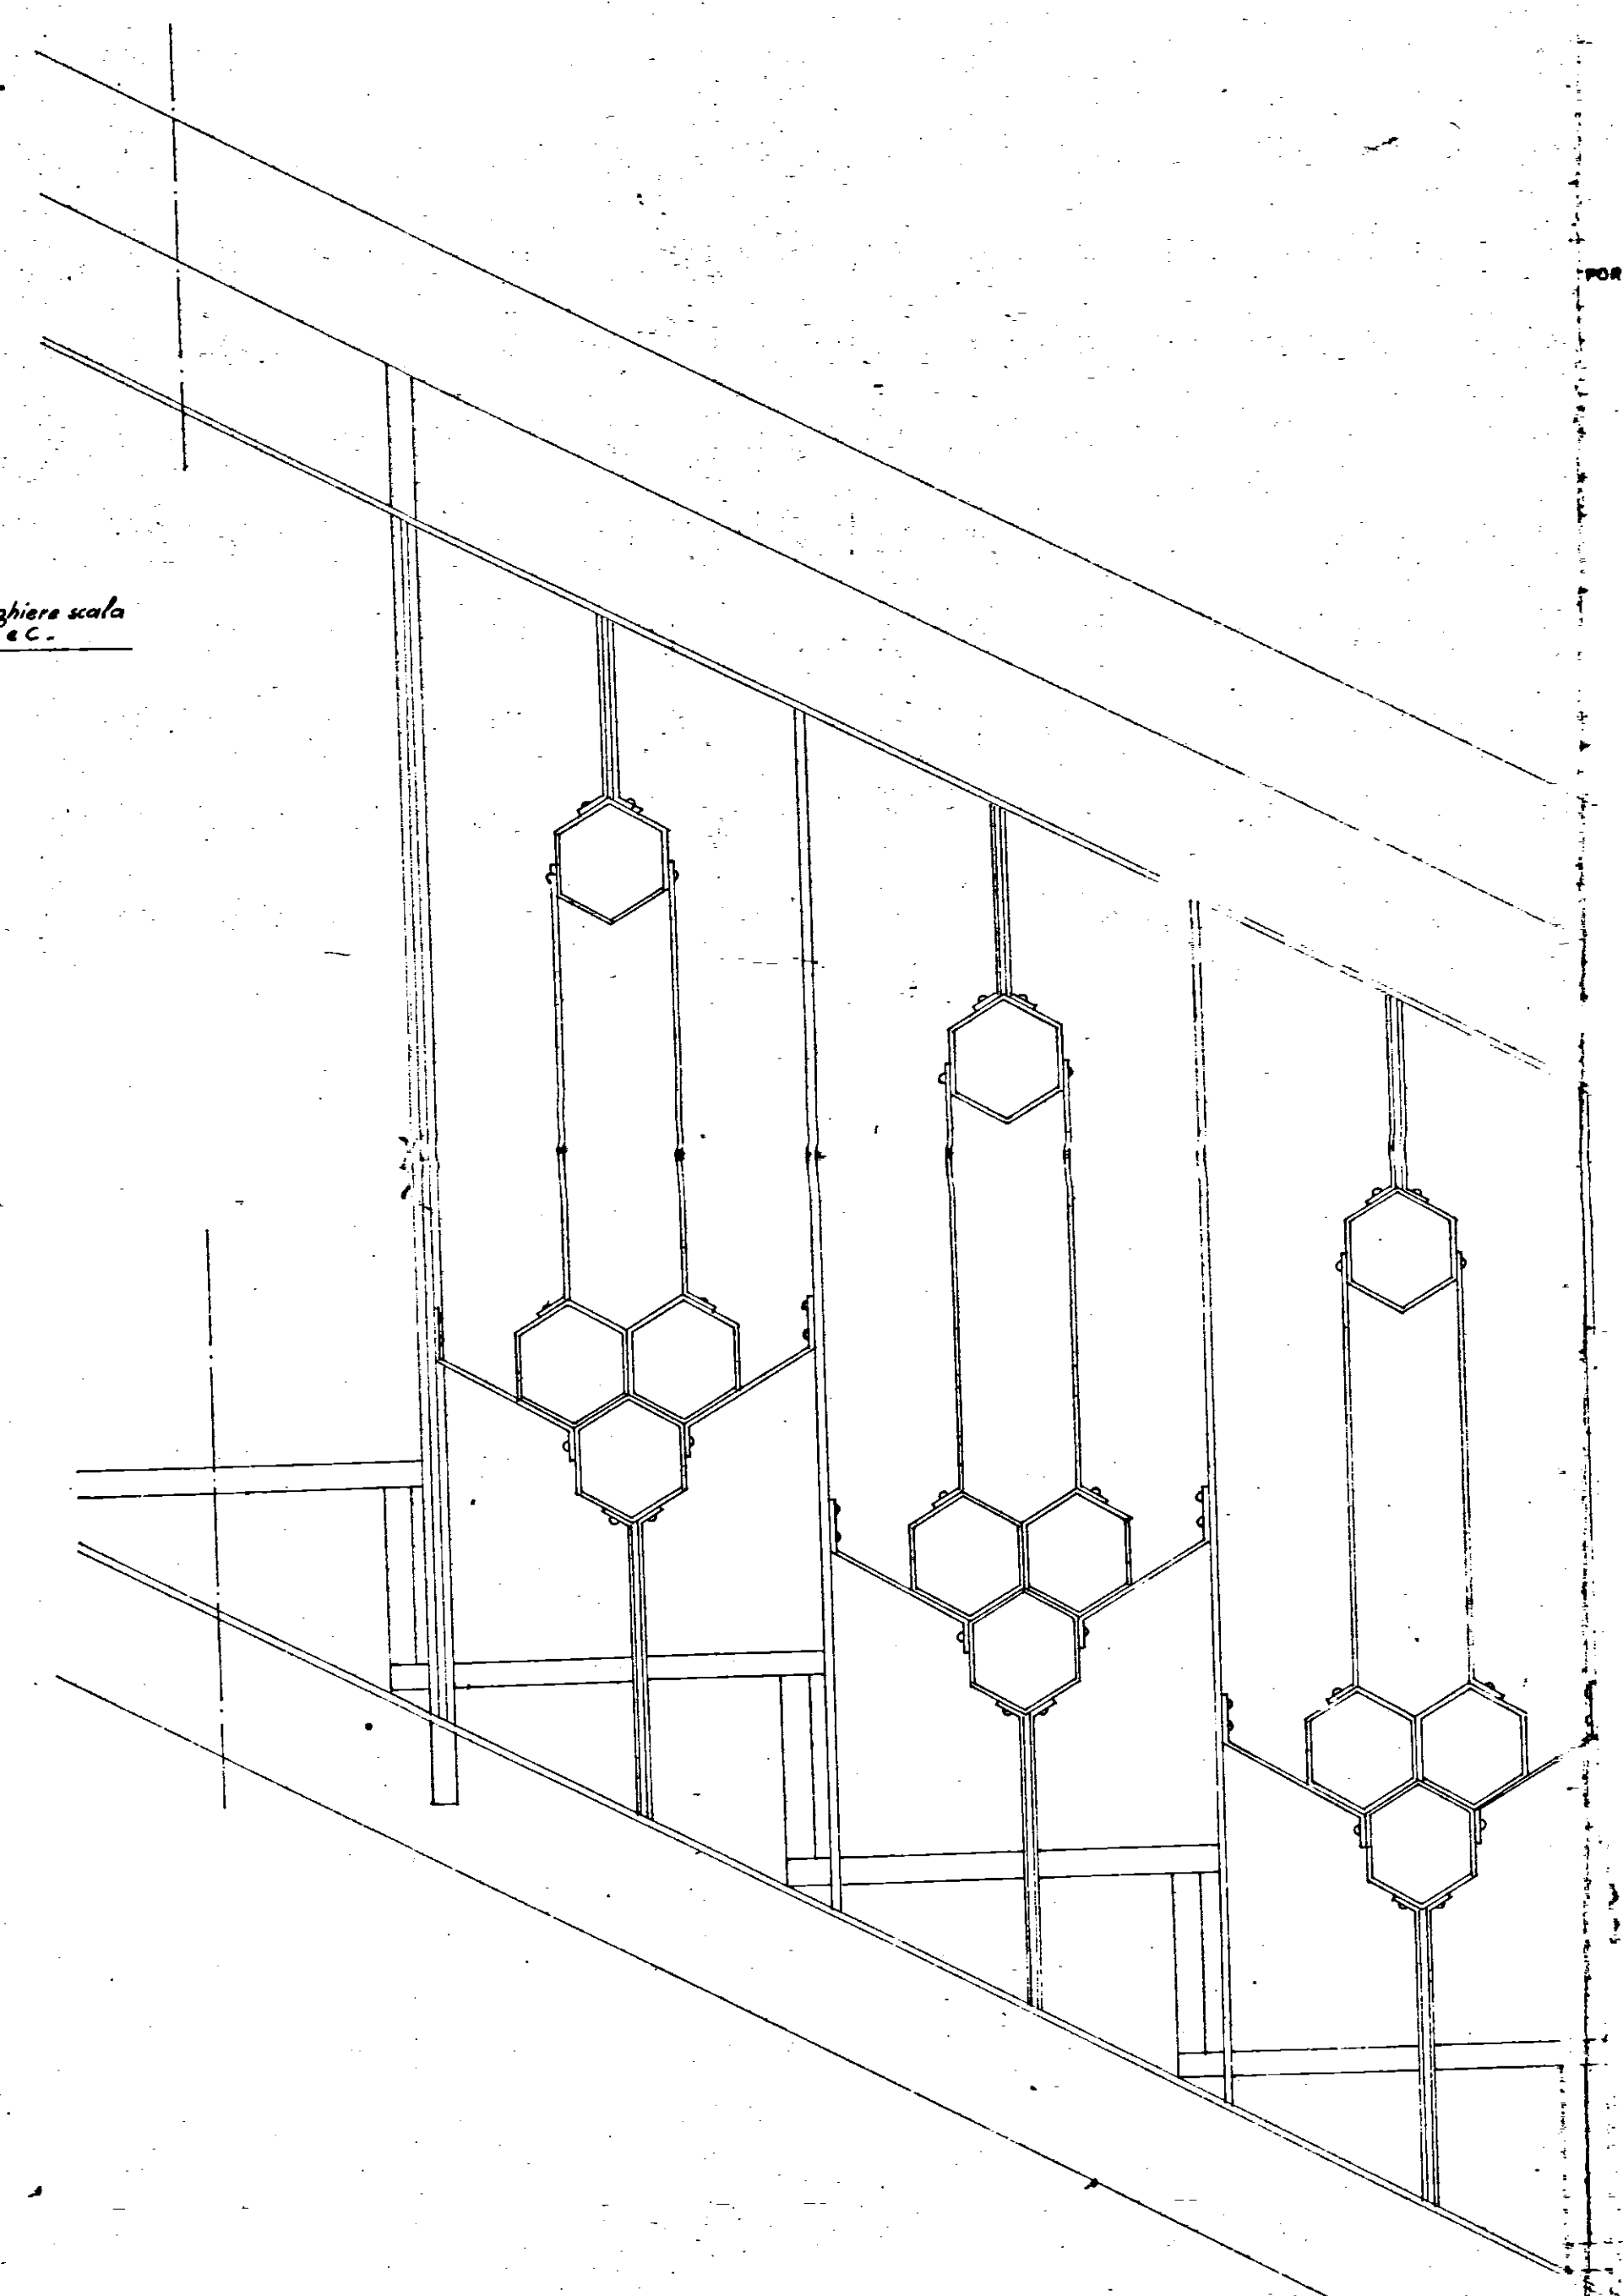

PARTICOLARI SCALE E RINGHIERA
EDIFICI TIPO B.C.D. RAPP. 1.20

[illegible]