


IL COORDINATORE
DEL SERVIZIO
(Dott. *[firma]*)

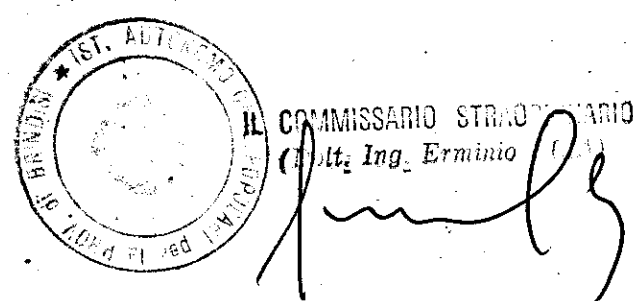

istituto autonomo case popolari

— brindisi —

legge 5-8-1976 n. 457 IV° biennio 1984/85
programma intervento n. 002/118/1
codice 4.16.74.002.01

tax. *1*

progetto per la costruzione di alloggi
popolari in **CAROVIGNO**

lotto comparto piano di zona
F *q/45* *167/62*
- VARIANTE -

ufficio
progettazione
t. 3. C. P.
brindisi

alloggi n. 28 da mq. 88

scala 1:500

PLANIMETRIA GENERALE



A45