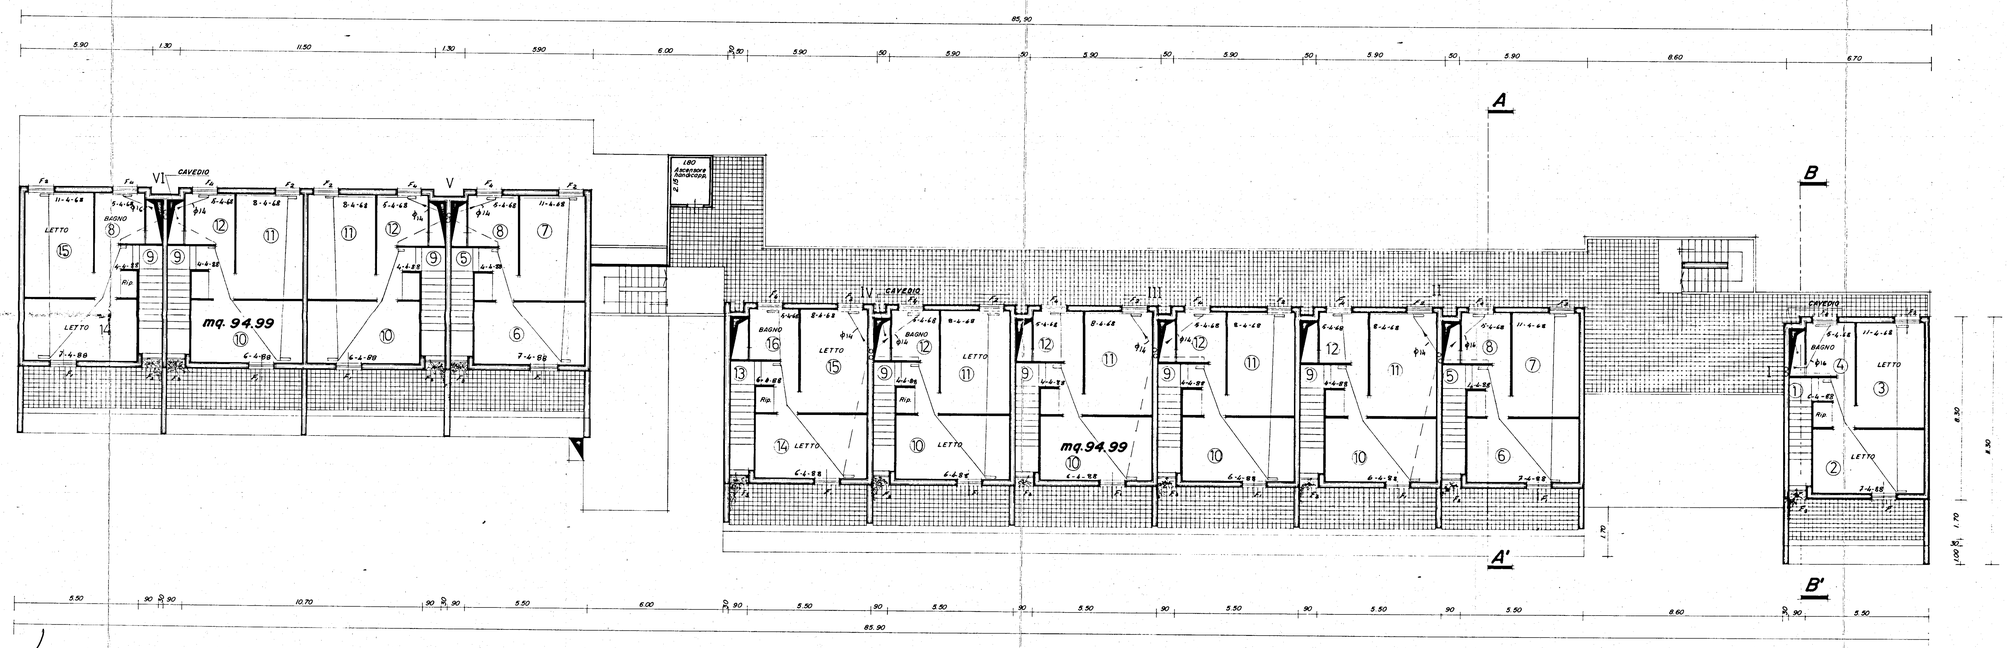

IMPRESA EDILE
STELLA ROLANDO
Via Ennio, 16
Tel. 81441
BRINDISI

IMPIANTO DI RISCALDAMENTO	
Scala	I.A.C.P.
1:100	EDIFICIO RESIDENZIALE N.1
Data	Piano di zona 167 Comp. B
6-4-82	Rione Perrino CORPO B
Tavola 4b	BRINDISI
	PIANO TERZO