TAV. 2c

I.S.E.S.

ISTITUTO PER LO SVILUPPO DELL'EDILIZIA SOCIALE.

LAVORI PER LA COSTRUZIONE DI N.3 FABBRICATI IN BRINDISI AL QUARTIERE S. ELIA.

IMPRESA CONSORZIO RAVENNATE - RAVENNA -

FABBRICATO TIPO C

ARMATURA TRAVI ROVESCIE

SCALA 1:50/1: 20

L'IMPRESA

VISTO:
INGEGNERE CAPO
[illegible] ORI

L'ASSISTENTE AI LAVORI

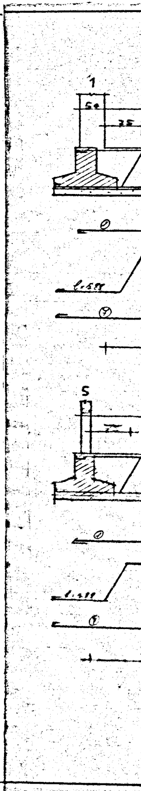

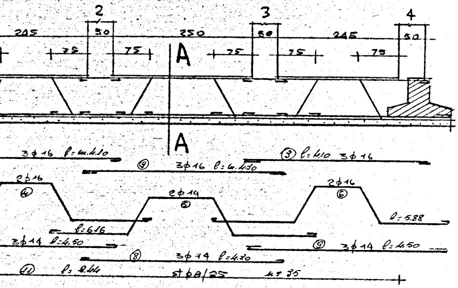
2
3
4
245
250
245
50
50
50
75
75
75
75
75
A
A
3φ16 l=4.10
③ l=4.10 3φ16
⑨ 3φ16 l=4.30
2φ16
④
2φ14
⑤
2φ16
⑥
l=6.16
l=5.88
3φ14 l=4.50
⑨ 3φ14 l=4.50
⑧ 3φ14 l=4.30
⑪ l=2.44 stφ8/25 n=35

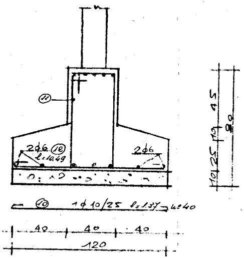
⑪
2φ6 ⑫
l=10.49
2φ6
⑩ 1φ10/25 l=1.37 n=40
40
40
40
120
45
10
25
10
90

sez A-A

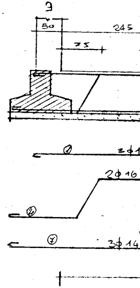
9
50
245
75
①
3φ1
2φ16
④
⑦
3φ14

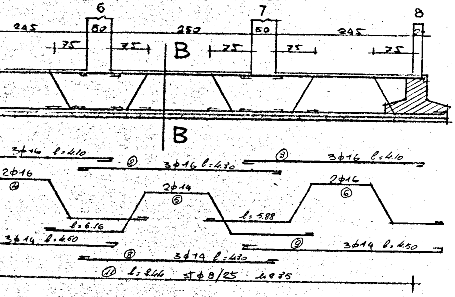
6
7
8
245
250
245
50
50
20
75
75
75
75
75
B
B
3φ16 l=4.10
⑧ 3φ16 l=4.30
③ 3φ16 l=4.10
2φ16
④
2φ14
⑤
2φ16
⑥
l=6.16
l=5.88
3φ14 l=4.50
⑨ 3φ14 l=4.50
⑧ 3φ14 l=4.30
⑪ l=2.44 stφ8/25 n=35

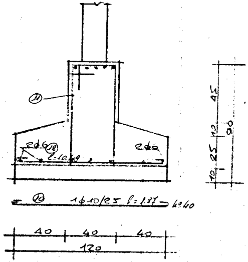
⑪
2φ6 ⑫
l=10.49
2φ6
⑩ 1φ10/25 l=1.37 n=40
40
40
40
120
45
10
25
10
90

sez. B-B

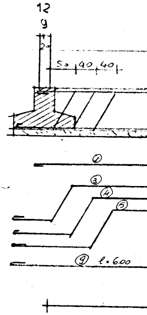
12
9
20
50
40
40
①
③
④
⑤
⑨ l=6.00

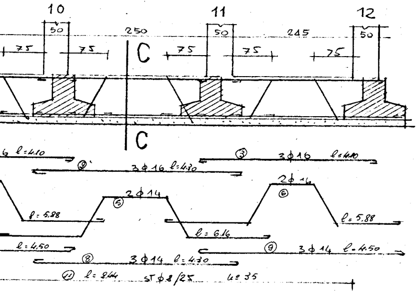
10
11
12
50
50
50
250
245
75
75
75
75
75
C
C
ℓ:4.10
② 3φ16 ℓ:4.30
③ 3φ16 ℓ:4.10
⑤ 2φ14
⑥ 2φ14
ℓ:5.88
ℓ:6.16
ℓ:5.88
ℓ:4.50
⑧ 3φ14 ℓ:4.30
⑨ 3φ14 ℓ:4.50
⑪ ℓ:2.64 st φ8/25

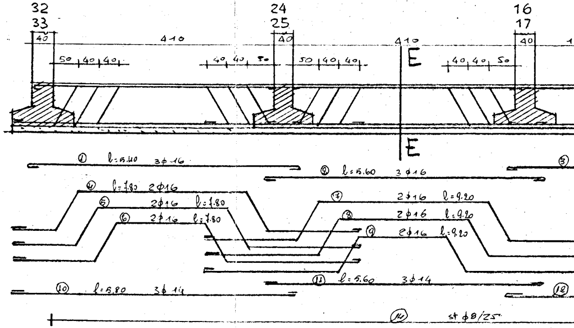
32
33
24
25
16
17
40
40
40
410
410
50 40 40
40 40 50
50 40 40
40 40 50
E
E
① ℓ:5.40 3φ16
② ℓ:5.60 3φ16
③
④ ℓ:7.80 2φ16
⑤ 2φ16 ℓ:7.80
⑥ 2φ16 ℓ:7.80
⑦ 2φ16 ℓ:9.20
⑧ 2φ16 ℓ:9.20
⑨ 2φ16 ℓ:9.20
⑩ ℓ:5.80 3φ14
⑪ ℓ:5.60 3φ14
⑫
⑭ st φ8/25

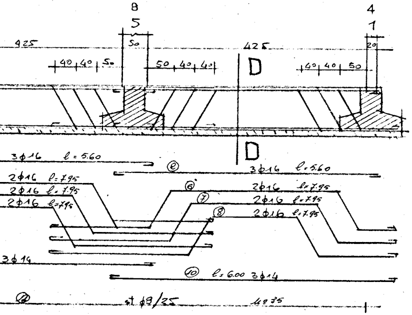
8
5
4
1
50
20
425
425
40 40 50
50 40 40
40 40 50
D
D
3φ16 ℓ:5.60
② 3φ16 ℓ:5.60
2φ16 ℓ:7.95
2φ16 ℓ:7.95
2φ16 ℓ:7.95
⑥ 2φ16 ℓ:7.95
⑦ 2φ16 ℓ:7.95
⑧ 2φ16 ℓ:7.95
3φ14
⑩ ℓ:6.00 3φ14
⑫ st φ8/25

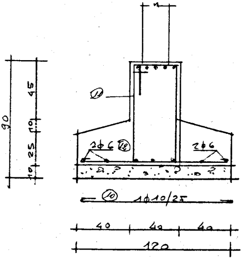
90
45
10
25
10
⑭
2φ6
⑱
2φ6
⑩ 1φ10/25
40
40
40
120

sez C-C

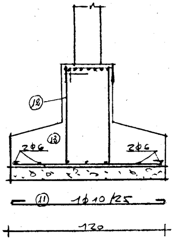
⑫
⑬
2φ6
2φ6
⑪ 1φ10/25
120

sez D-D

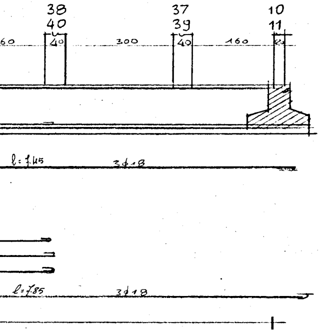

38
40
37
39
10
11
60
40
300
40
160
20
l=7.45
3ϕ18
l=7.85
3ϕ18

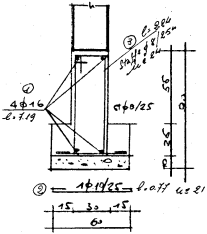

③ l=2.24
staffe ϕ8/25
l=2.4
①
4ϕ16
l=7.19
ϕ8/25
56
36
10
② 1ϕ10/25 l=0.77
15
30
15
60

sez X-X

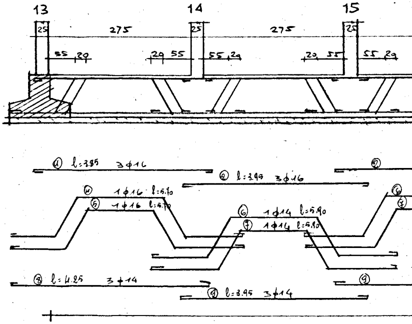

13
14
15
25
275
25
275
25
55
29
29
55
55
29
20
55
55
29
① l=3.85 3ϕ16
② l=3.95 3ϕ16
④ 1ϕ16 l=5.10
⑤ 1ϕ16 l=5.10
⑥ 1ϕ14 l=5.90
⑦ 1ϕ14 l=5.90
⑧ l=4.25 3ϕ14
⑨ l=3.95 3ϕ14

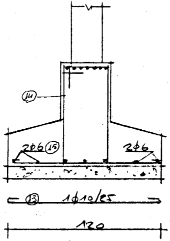

⑭
2ϕ6 ⑮
2ϕ6
⑬ 1ϕ10/25
120

sez. E-E

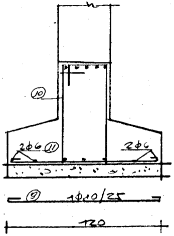

⑩
2ϕ6 ⑪
2ϕ6
⑨ 1ϕ10/25
120

sez. F-F

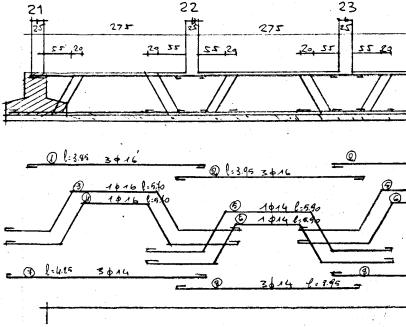

21
22
23
25
275
25
275
25
55
29
29
55
55
29
20
55
55
29
① l=3.85 3ϕ16
② l=3.95 3ϕ16
③ 1ϕ16 l=5.10
④ 1ϕ16 l=5.10
⑤ 1ϕ14 l=5.90
⑥ 1ϕ14 l=5.90
⑦ l=4.25 3ϕ14
⑧
⑨ 3ϕ14 l=3.95

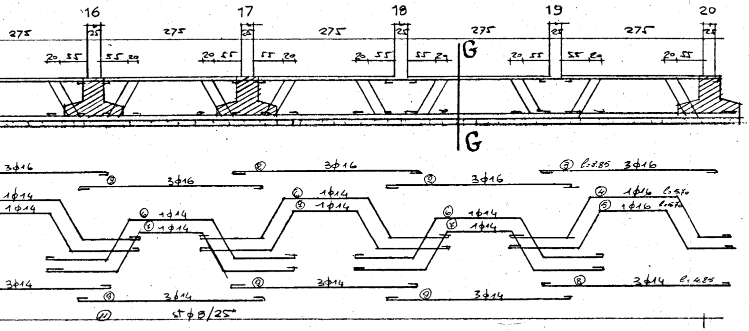
16
17
18
19
20
275
25
20 55
55 20
G
G
3φ16
② 3φ16
③ l=3.85 3φ16
1φ14
⑥ 1φ14
⑤ 1φ14
⑦ 1φ14
④ 1φ16 l=570
⑤ 1φ16 l=570
3φ14
⑨ 3φ14
⑧ 3φ14 l=4.25
⑪ st φ8/25

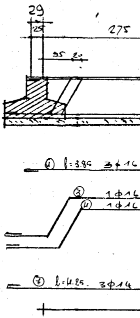
29
25
275
55 20
① l=3.85 3φ16
③ 1φ16
⑪ 1φ16
⑦ l=4.25 3φ14

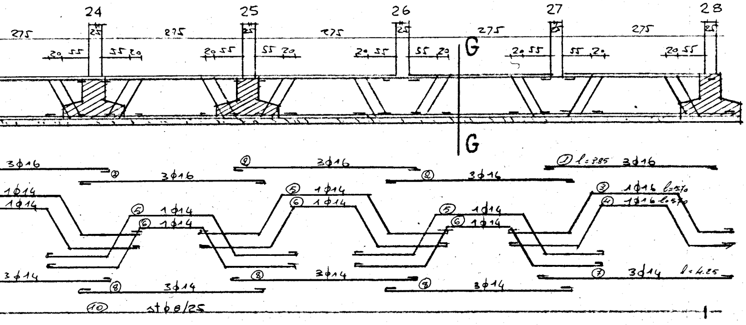
24
25
26
27
28
275
25
20 55
55 20
G
G
3φ16
② 3φ16
① l=3.85 3φ16
1φ14
⑤ 1φ14
⑥ 1φ14
③ 1φ16 l=570
④ 1φ16 l=570
3φ14
⑧ 3φ14
⑦ 3φ14 l=4.25
⑩ st φ8/25

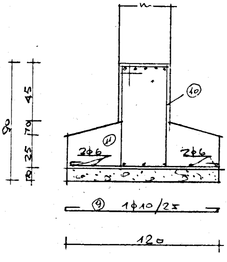
⑩
⑪
2φ6
2φ6
90
45
10
25
10
⑨ 1φ10/25
120

sez G-G

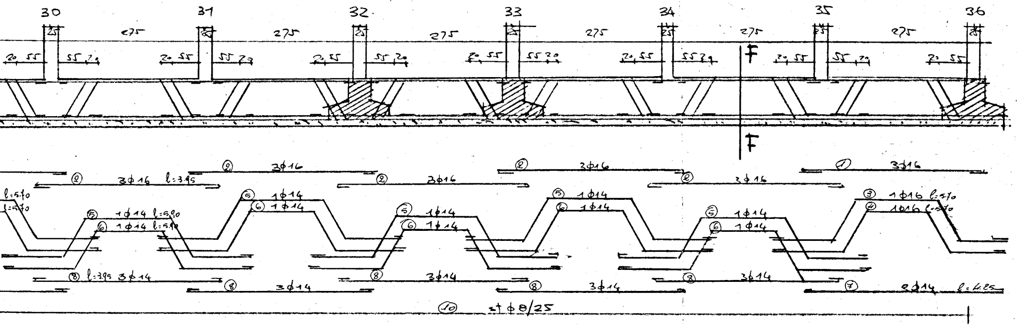
30
31
32
33
34
35
36
25
275
20 55
55 20
F
F
① 3φ16
② 3φ16
② 3φ16 l:3.95
③ 1φ16 l:5.70
④ 1φ16 l:5.70
l:5.70
⑤ 1φ14 l:5.90
⑥ 1φ14 l:5.90
⑤ 1φ14
⑥ 1φ14
⑦ 2φ14 l:4.25
⑧ l:3.95 3φ14
⑧ 3φ14
⑩ st φ8/25

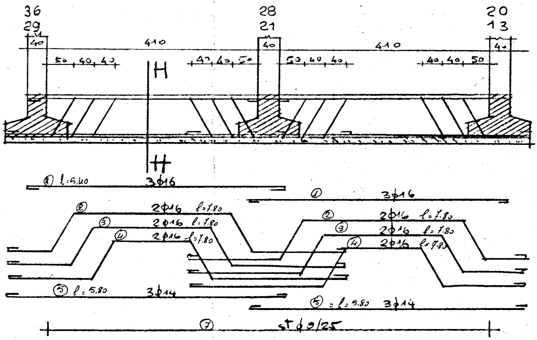
36
29
28
21
20
13
40
410
50, 40, 40
40, 40, 50
H
H
① l:5.40 3φ16
① 3φ16
② 2φ16 l:7.80
③ 2φ16 l:7.80
④ 2φ16 l:7.80
⑤ l: 5.80 3φ14
⑤ = l: 5.80 3φ14
⑦ st φ8/25

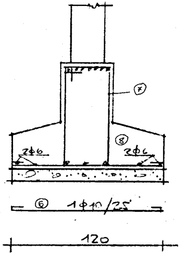
⑦
⑧
2φ6
2φ6
⑥ 1φ10/25
120

sez. H-H