


PIANTA TERRAZZO

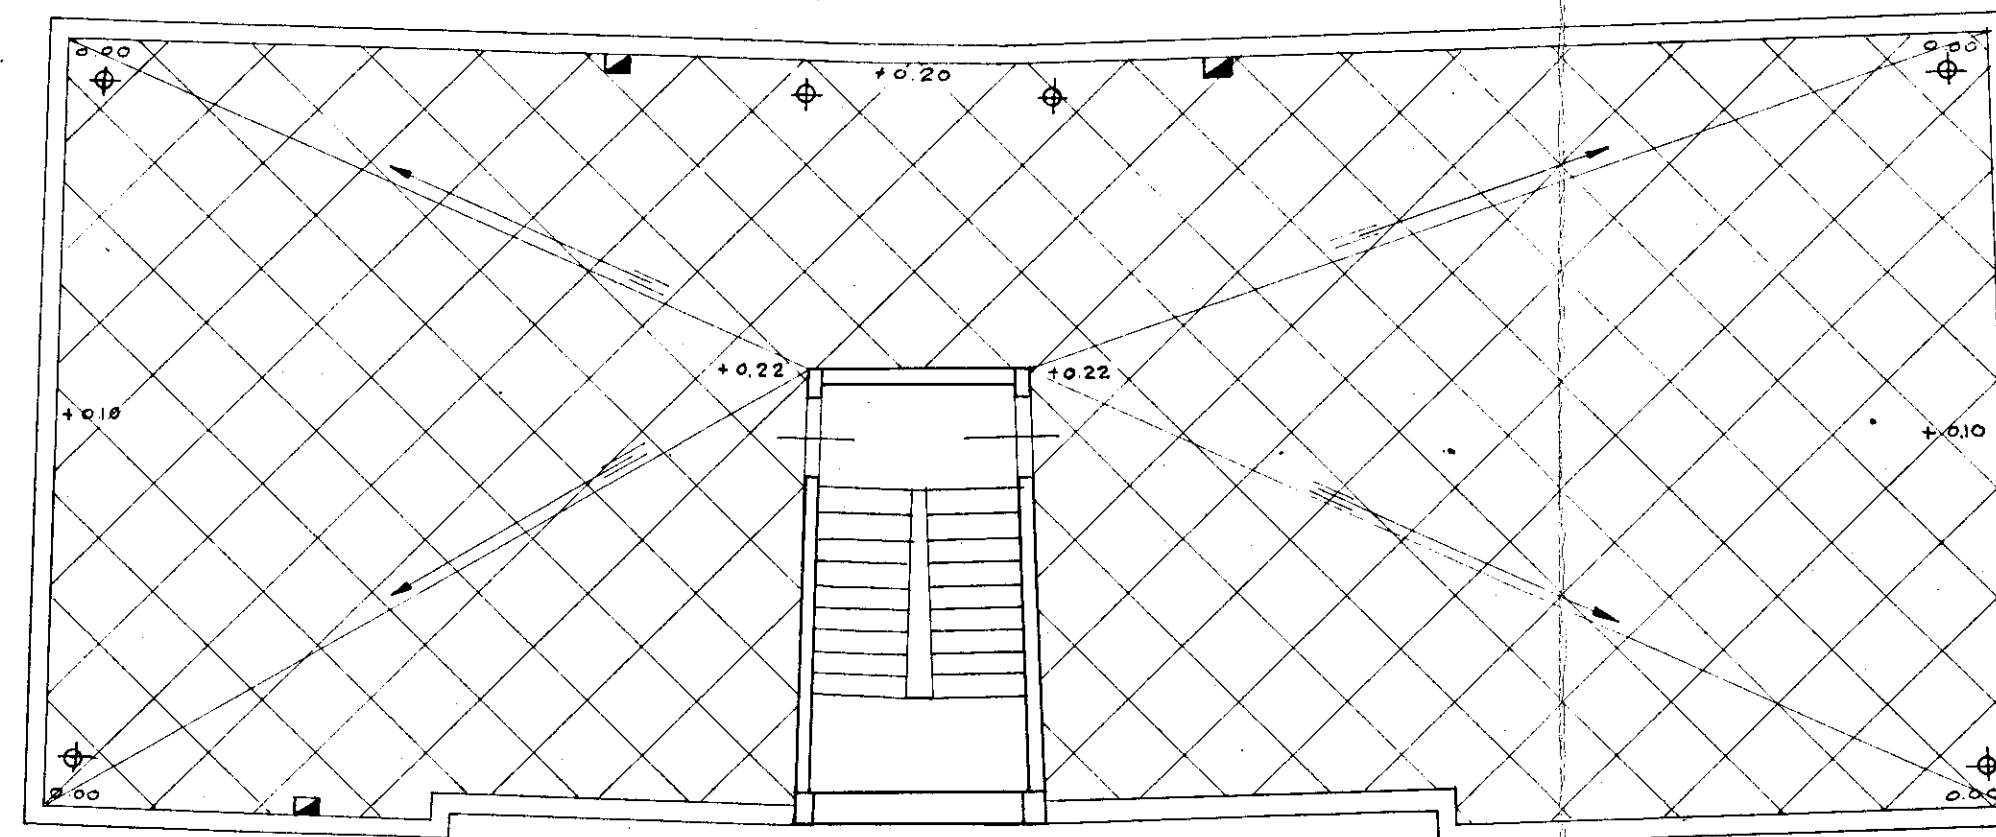

PIANTA PIANO TIPO


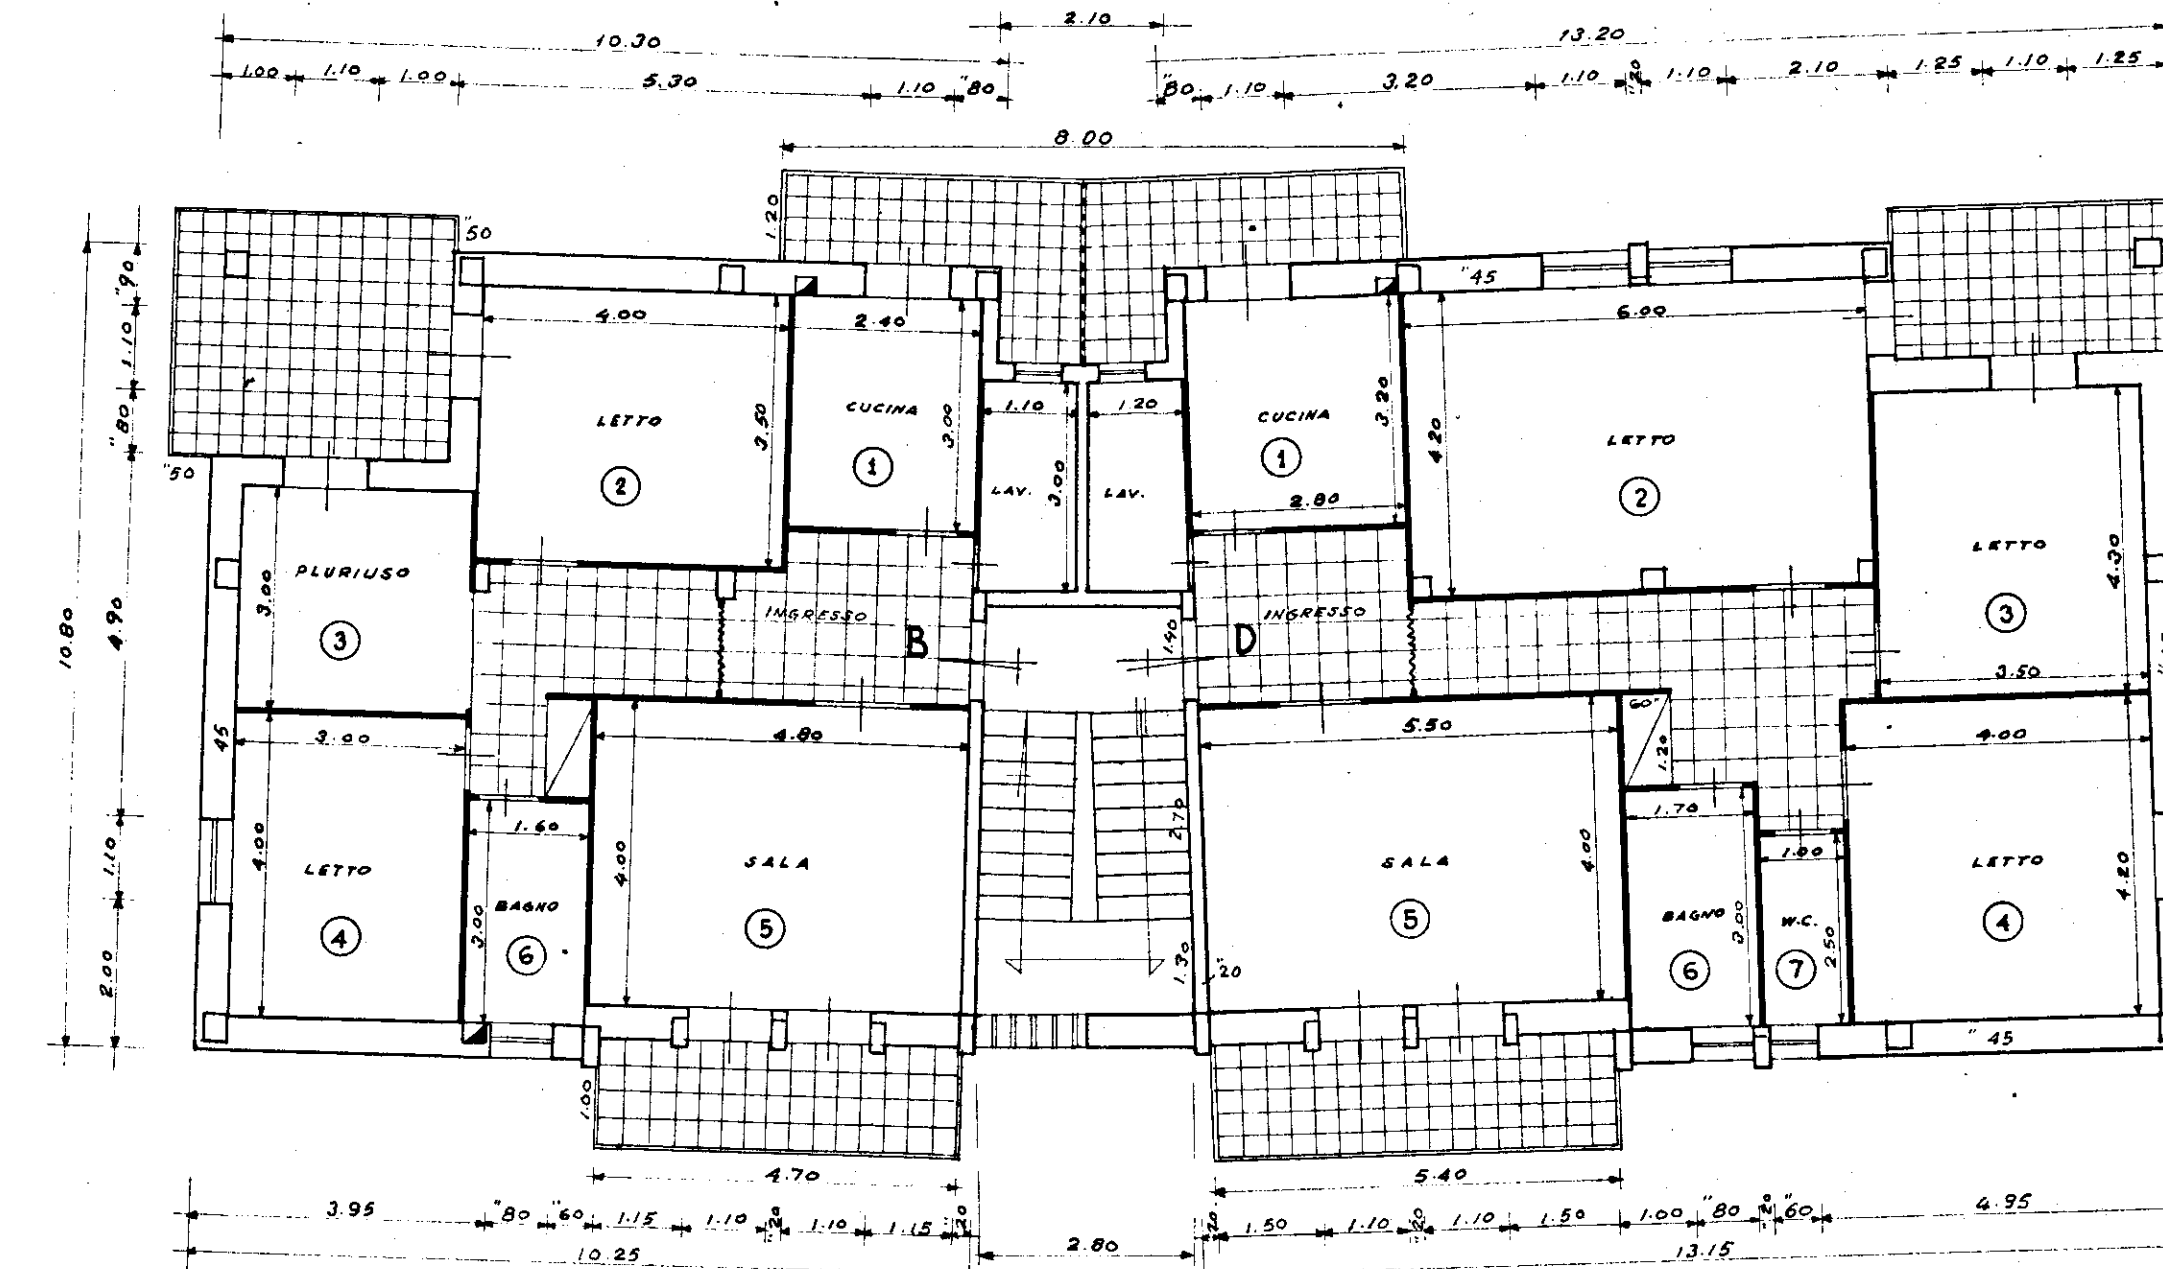


TABELLE SUPERFICI


APPARTAMENTO TIPO B	
1 CUCINA	mq. 7,20
2 LETTO	" 14,00
3 PLURIUSO	" 9,00
4 LETTO	" 12,00
5 SALA	" 19,20
6 BAGNO	" 4,80
INCREMENTI	" 17,80
TOTALE MQ. 84,00	

APPARTAMENTO TIPO D	
1 CUCINA	mq. 8,96
2 LETTO	" 25,20
3 "	" 15,05
4 "	" 16,80
5 SALA	" 22,00
6 BAGNO	" 5,10
7 W.C.	" 2,50
INCREMENTI	" 21,99
TOTALE MQ. 117,60	


PIANTA PIANO RIALZATO

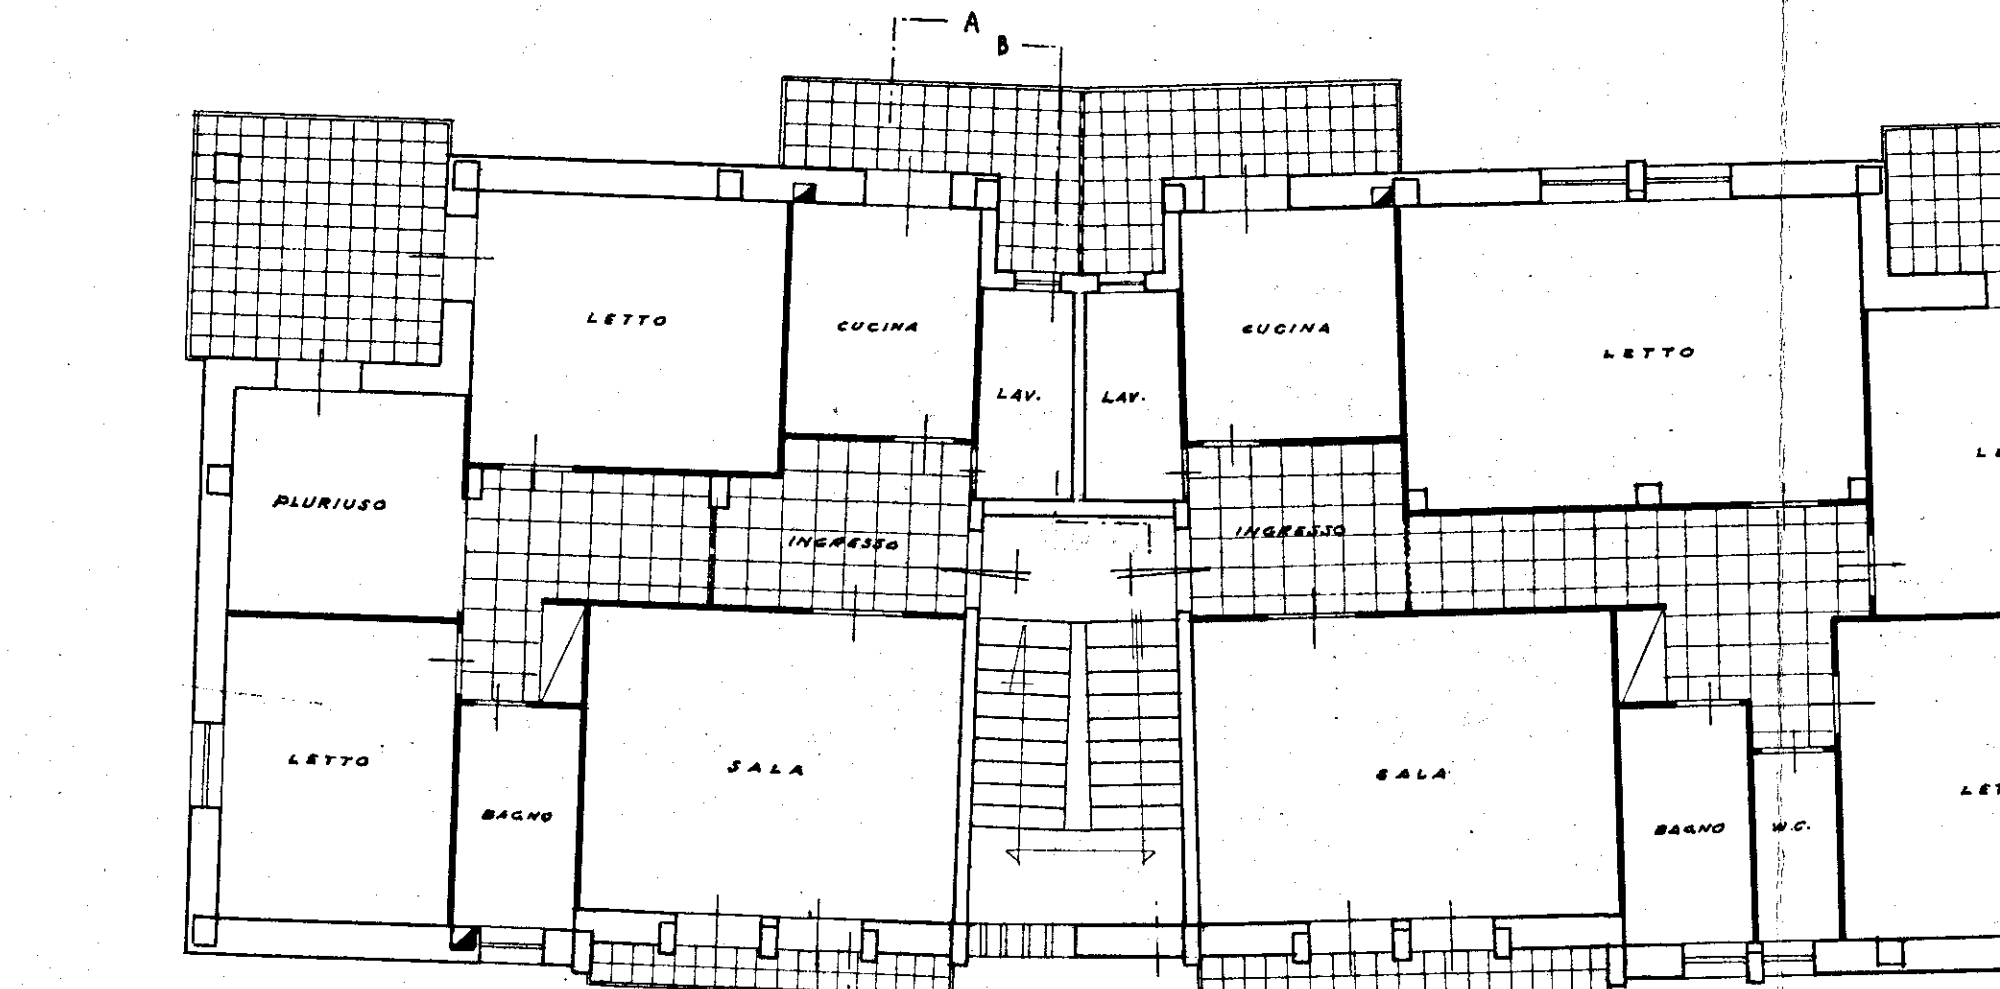

PIANTA PIANO TERRA

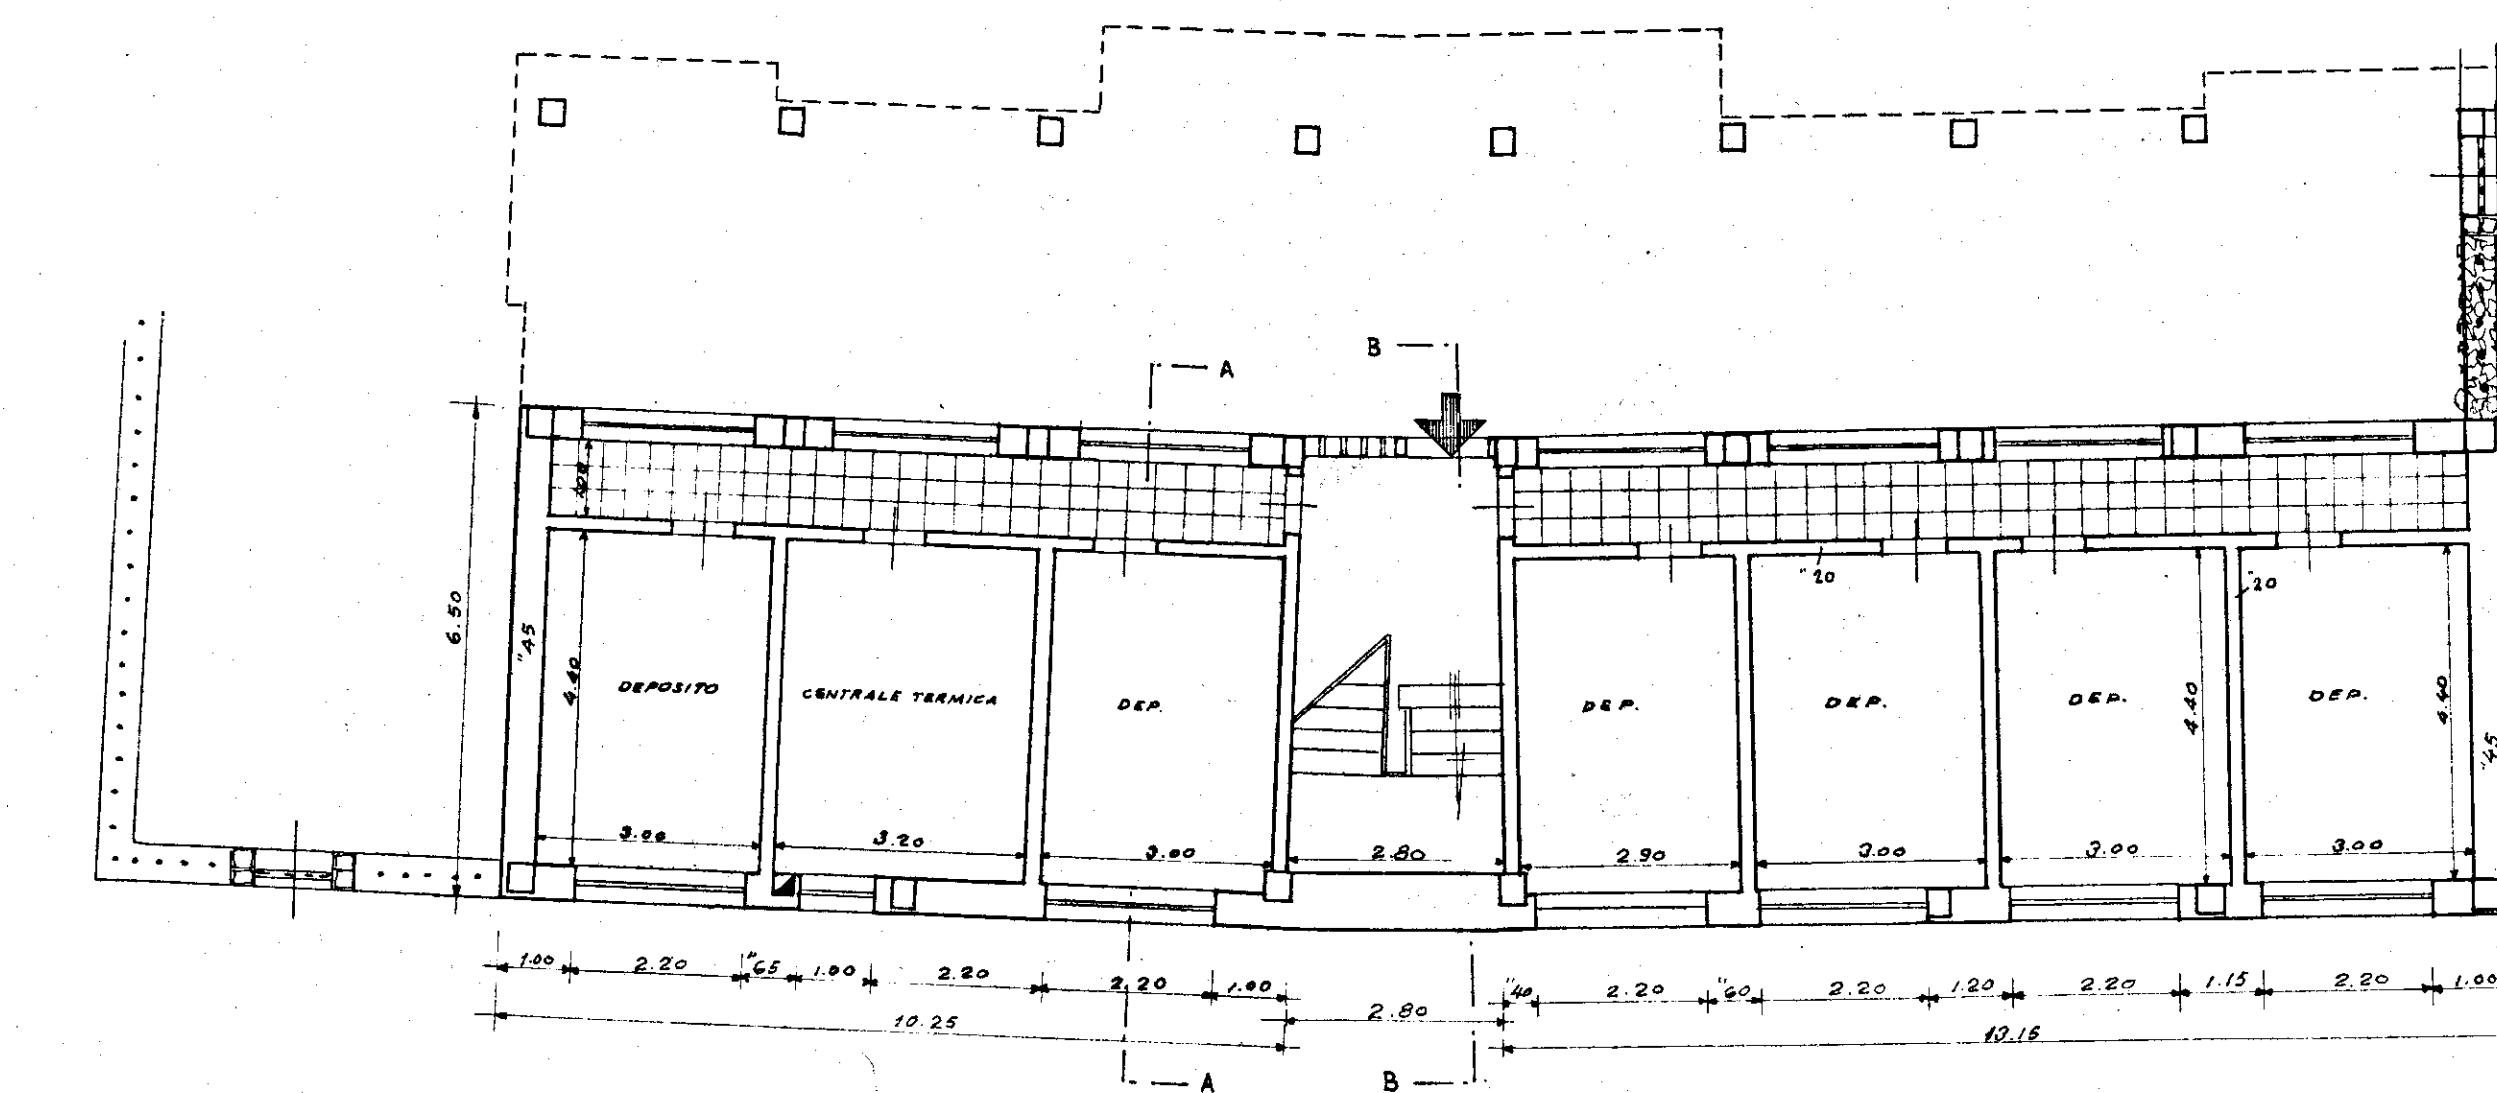

PIANTA FONDAZIONI

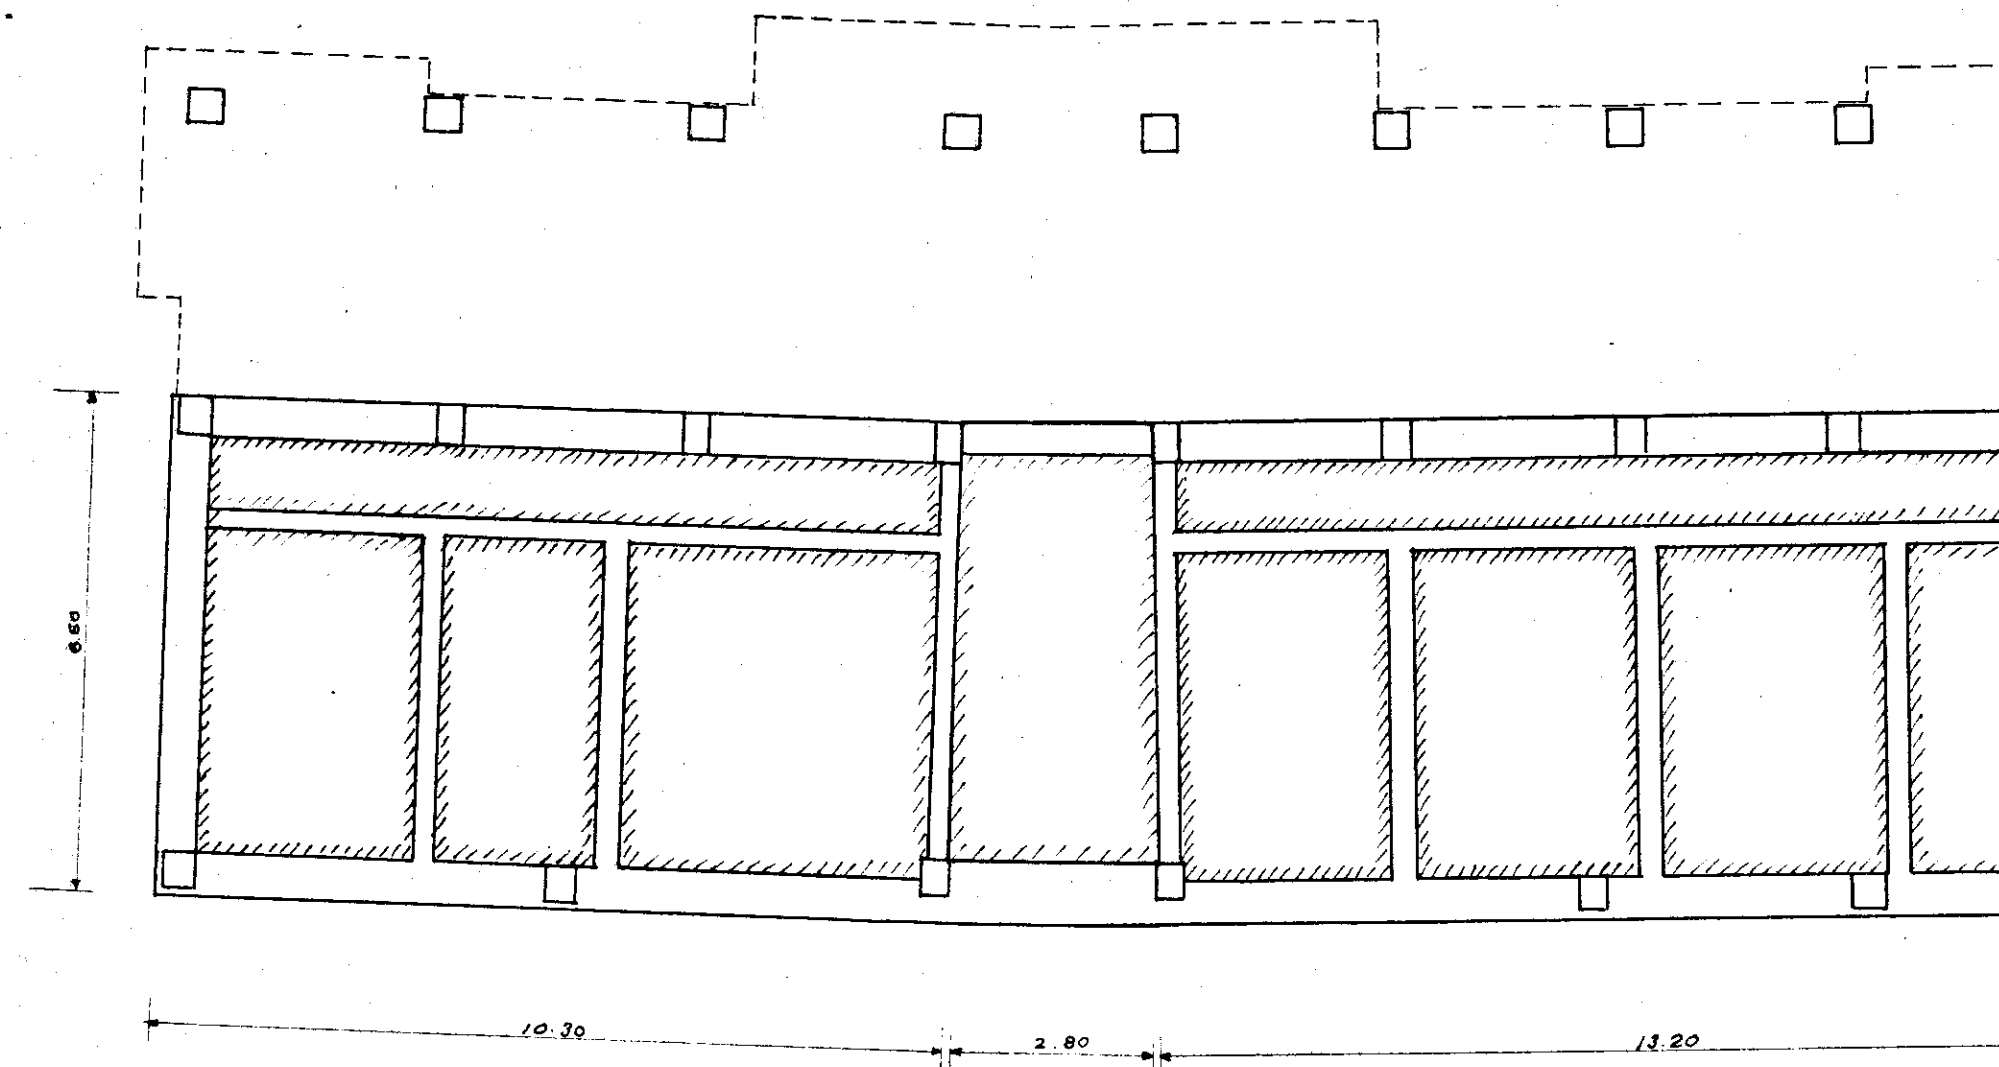

SOC. COOP. EDILIZIA
"LA CASA"
FASANO (BR) ITALIA
IL PRESIDENTE
(Donato Di Caro)
Donato Di Caro

COOPERATIVA EDILIZIA "LA CASA"	FINANZIAMENTO GesCoI (Legge 14-2-1963 n.60)	STAZIONE APPALTANTE Cooperative "LA CASA"
PALAZZINA CON N°6 ALLOGGI ECONOMICI IN FASANO	(Tipo B) (Tipo D)	data: 21.12.1963 ogni: 21.12.1963
PIANTE - Rapp. 1:100		Archivio
Dott. Ing. GIOVANNI VALENTINI FASANO	PROGETTO	ing. Valenti
Dott. Ing. AUGUSTO ROMITA BARI	CALCOLO STRUTTURA IN C.A.	
Dott. Ing. GIOVANNI SABATINO CISTERNINO	IMPIANTI	
Dott. Ing. GIOVANNI VALENTINI FASANO	DIRETTORE DEI LAVORI	ing. Valenti
		Approvazioni: C.E.C. 10 DIC. 1963
		Controllo disegni: Visto: