CASE PER LAVORATORI IN BRINDISI - C.E.P. - CANTIERE n° 13336

SCALA 1:100
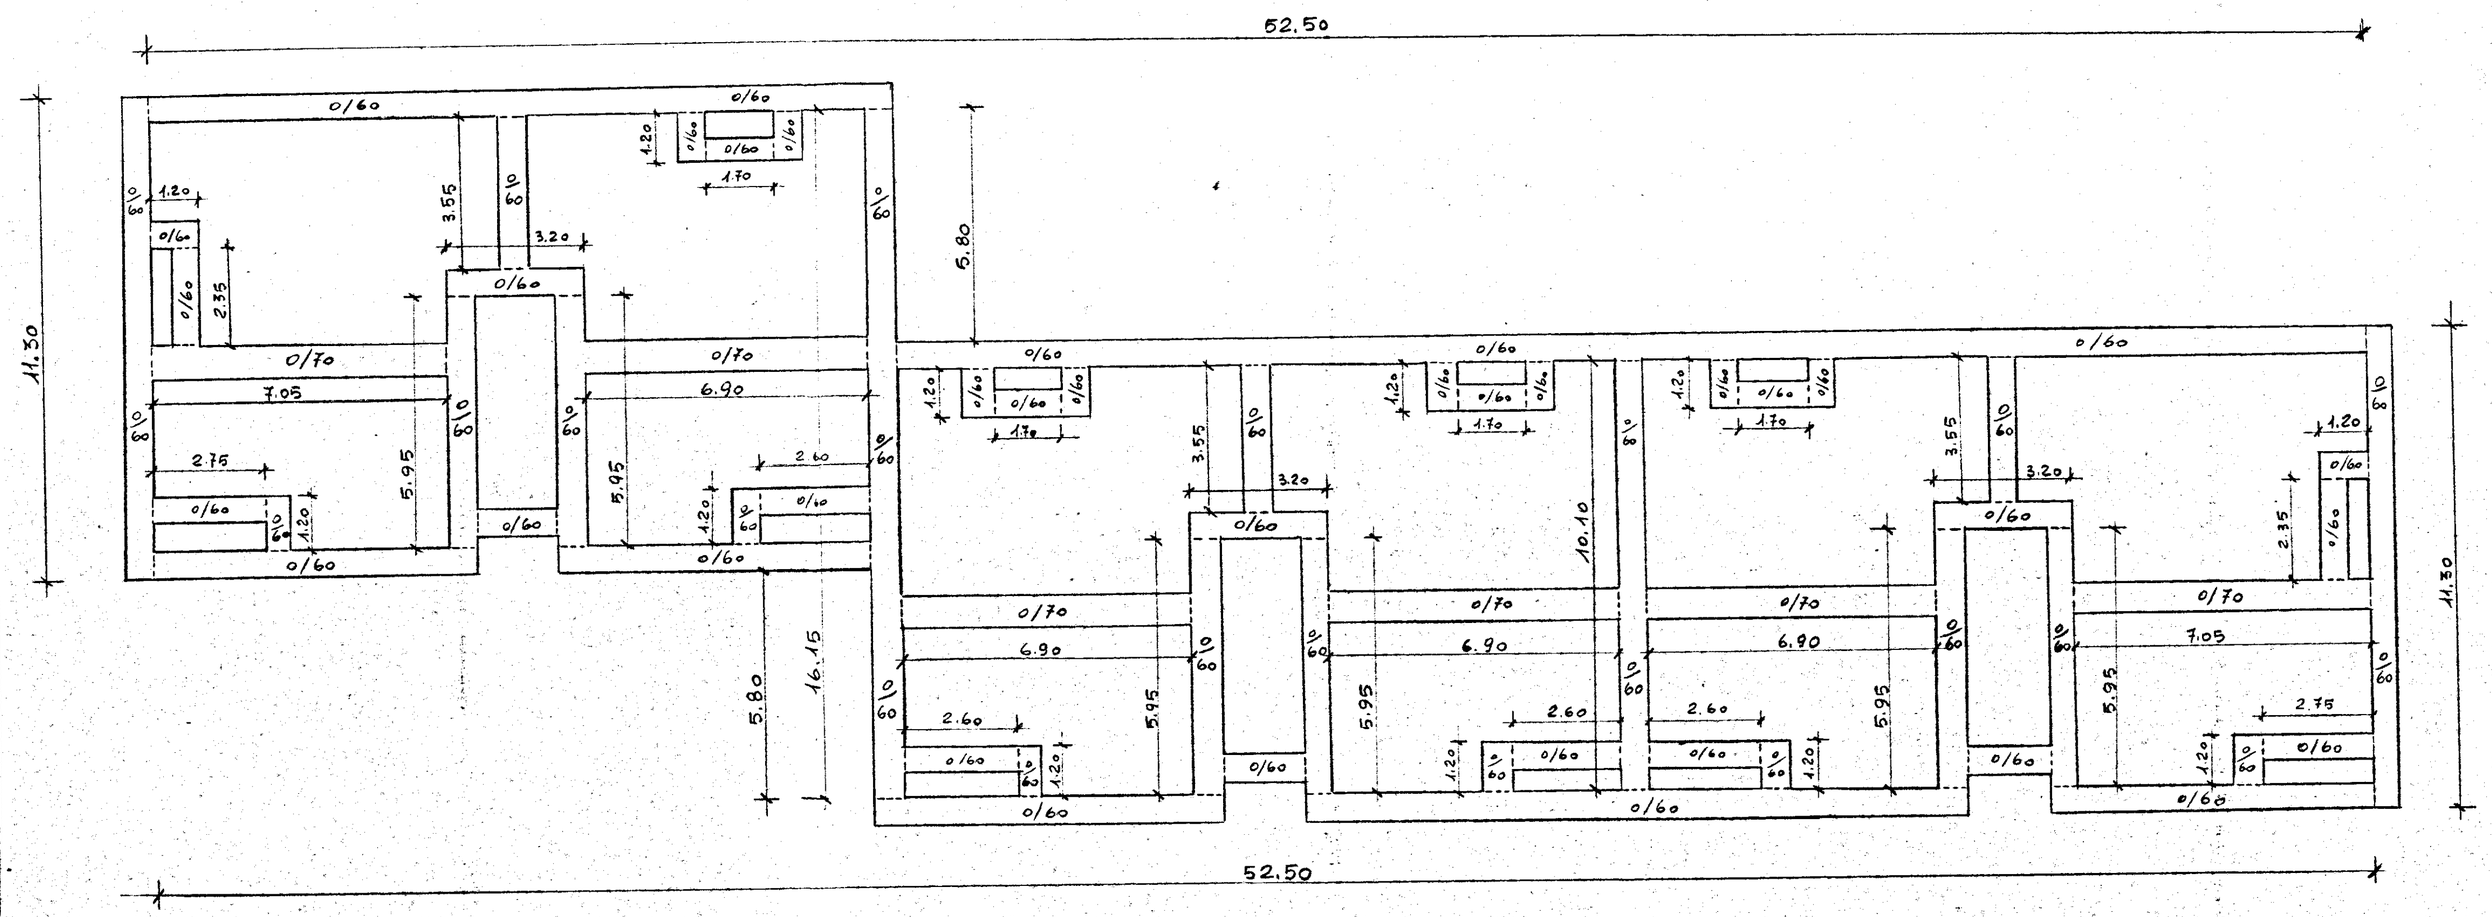
PALAZZINA n° 4 - ~~pianta calcestruzzo rastremato fondazioni~~ -