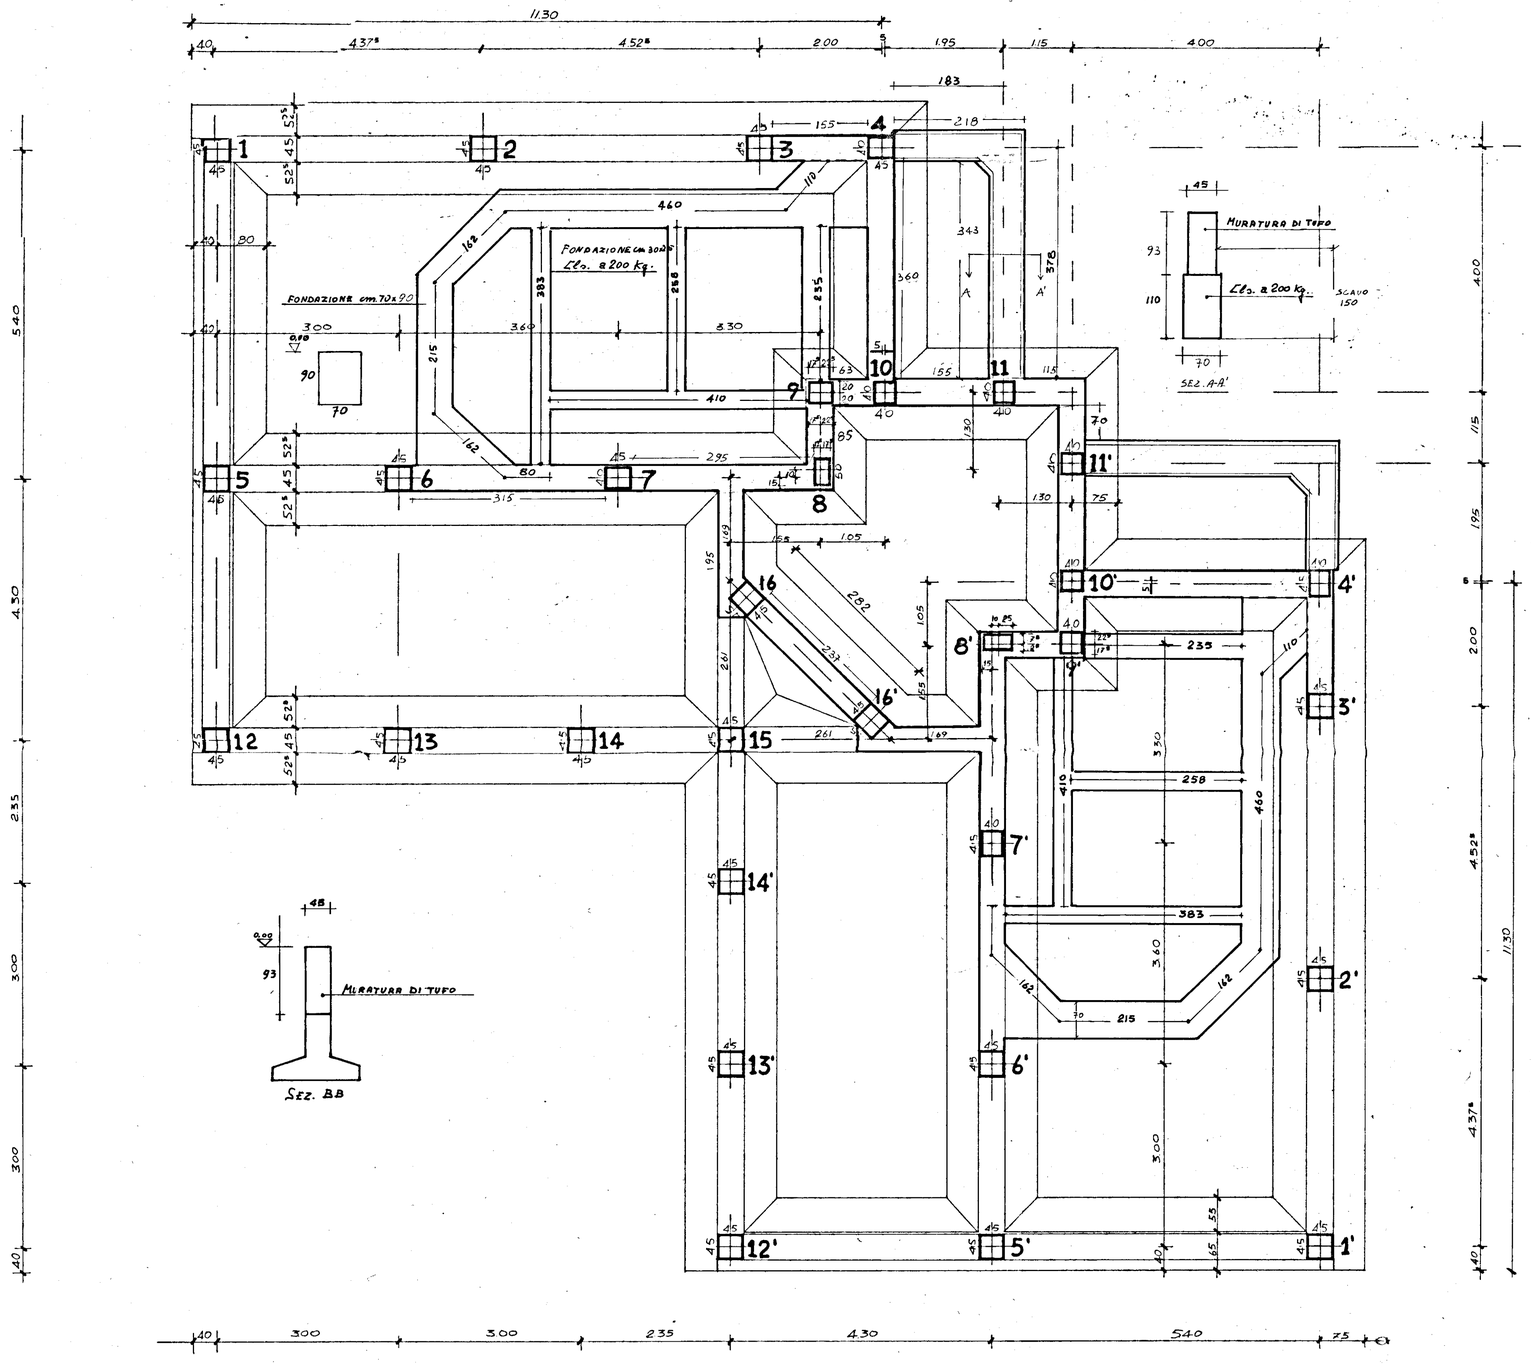

INDRESA CORRADO, BRINDISI CORSO ROMA 101

QUARTIERE "S. ELIA" BRINDISI

PALAZZINA TIPO "B" ANGOLO

FONDAZIONE

PAL. D ELEMENTO 2B

SCALA 1:50