Case per lavoratori in Brindisi ~ Quartierino Commenda Ovest ~ Cantiere 11151 ~

# Gruppo $B_A \equiv B_2$

## Murature esterne e pietrini

Murature esterne
Pietrini colorati
Pietrini grigi

Scala 1:200

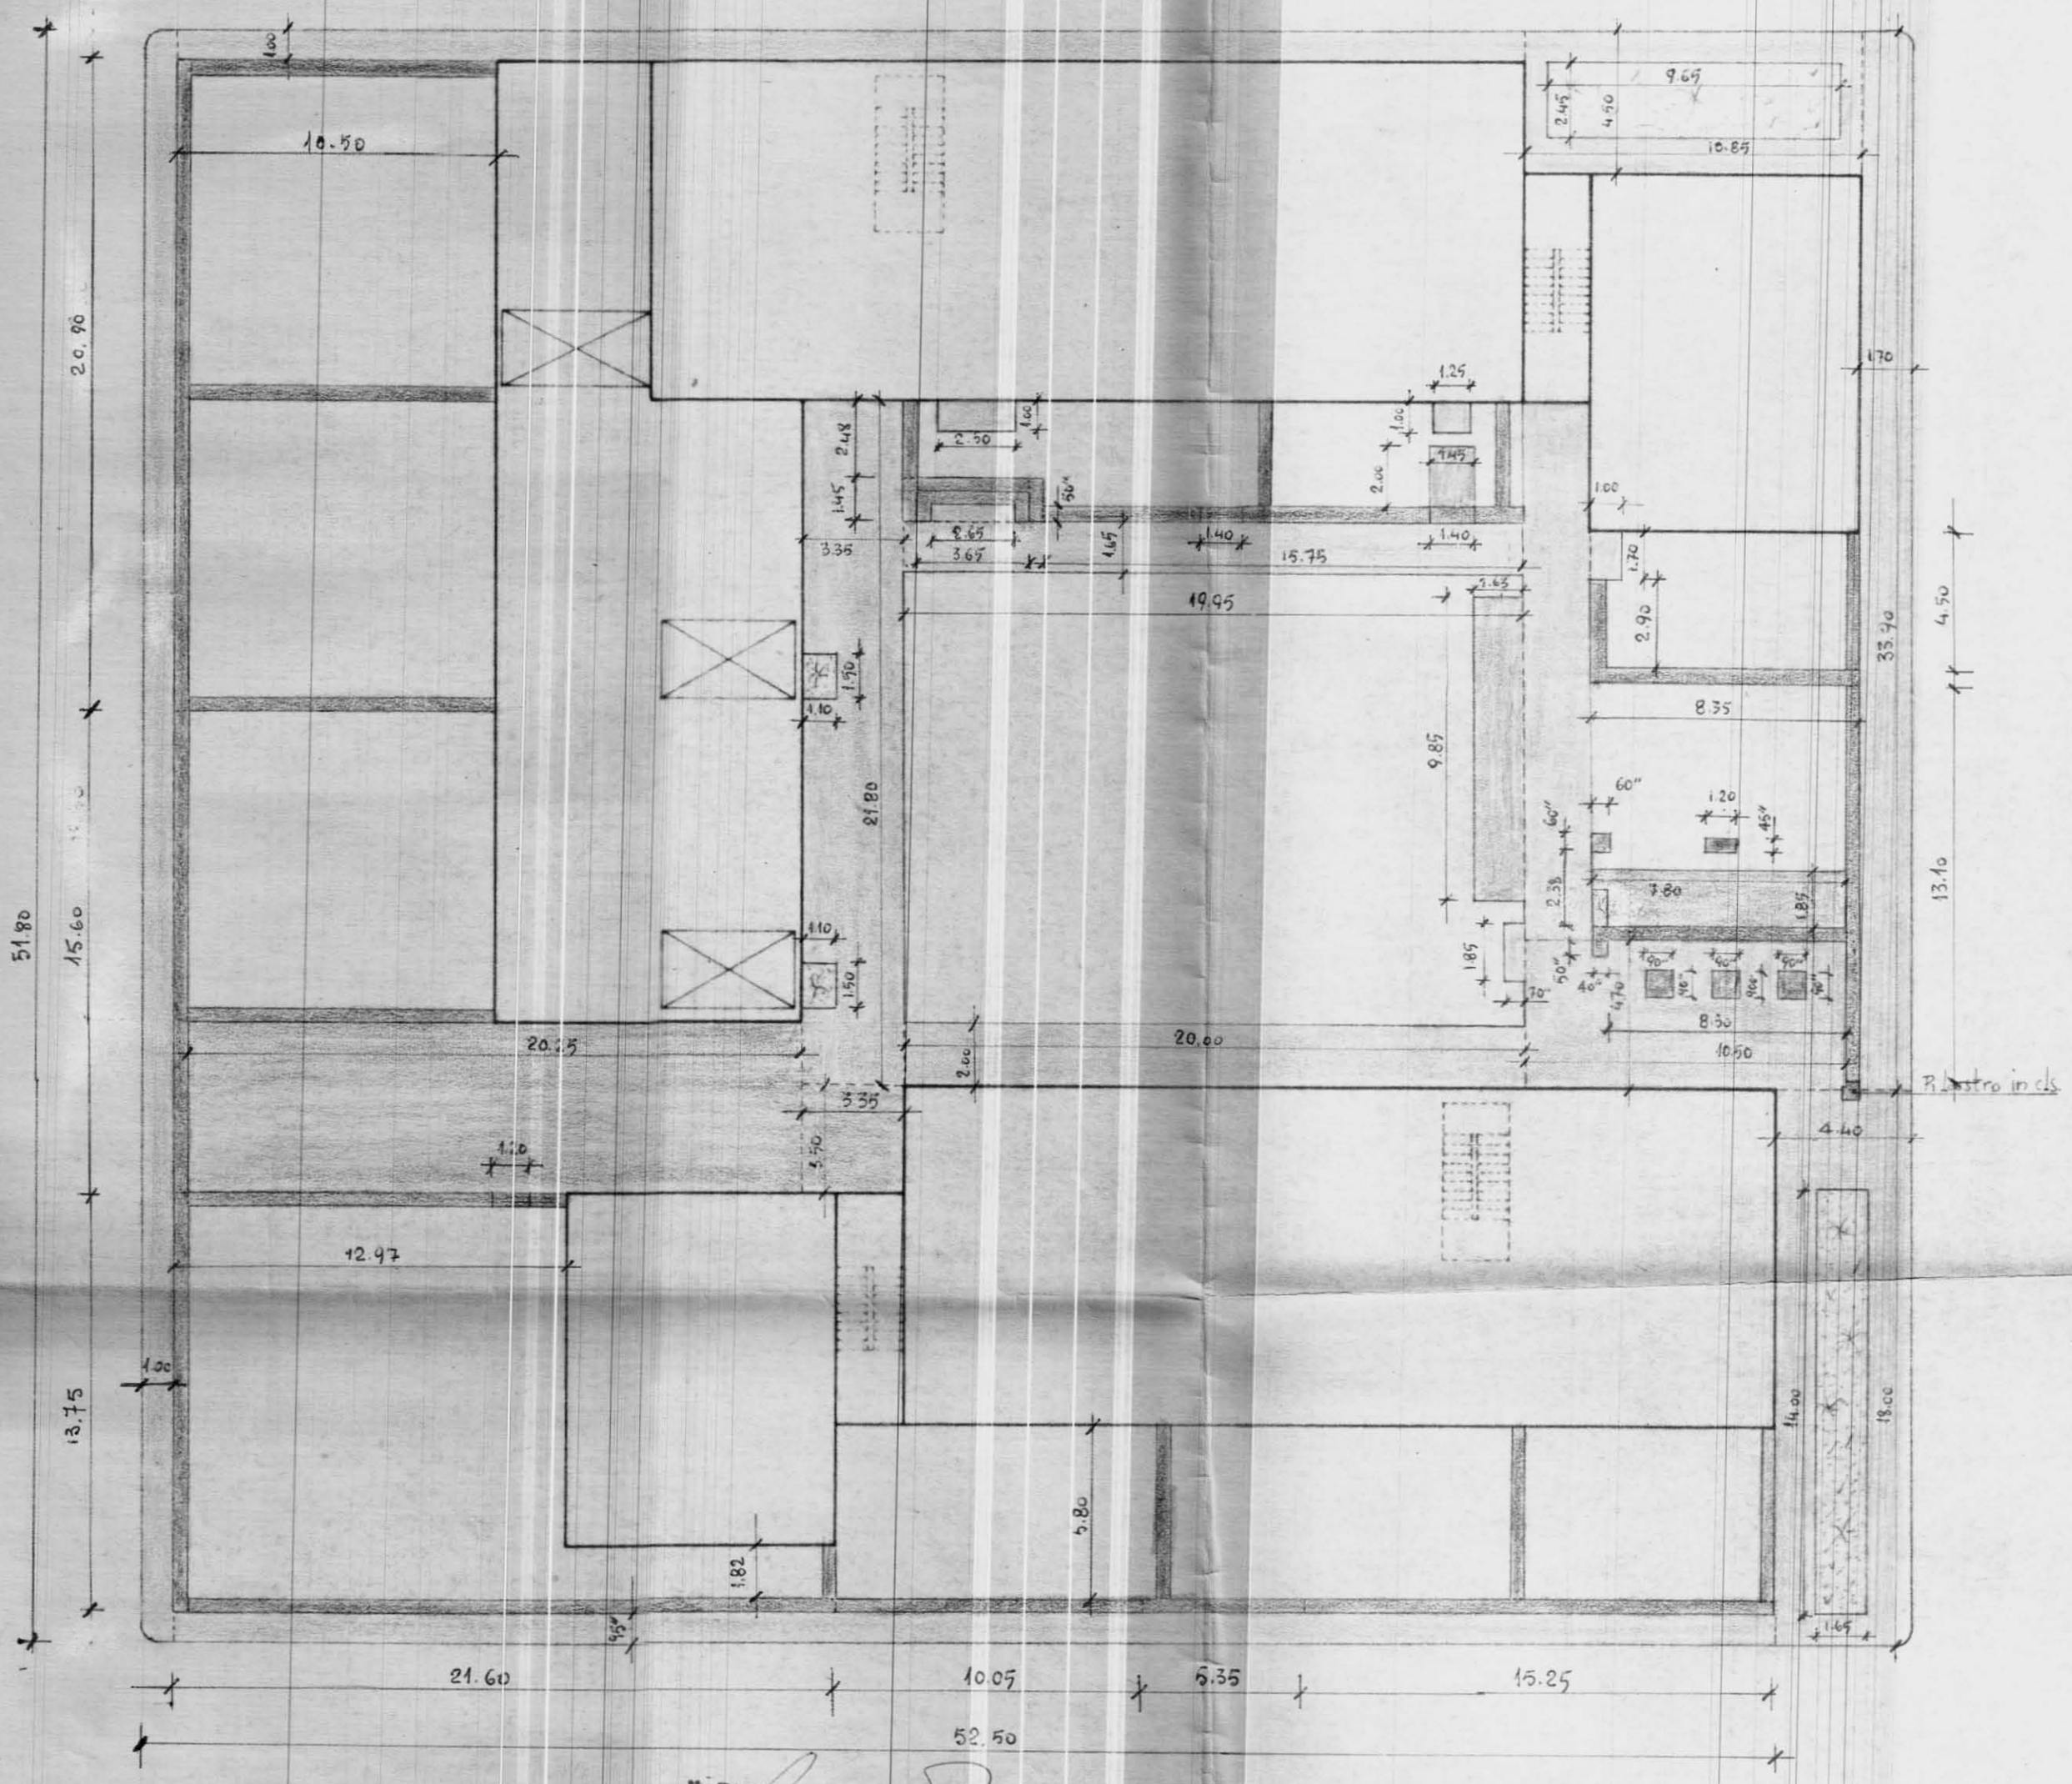


L'IMPRESA

IL DIRETTORE DEI LAVORI