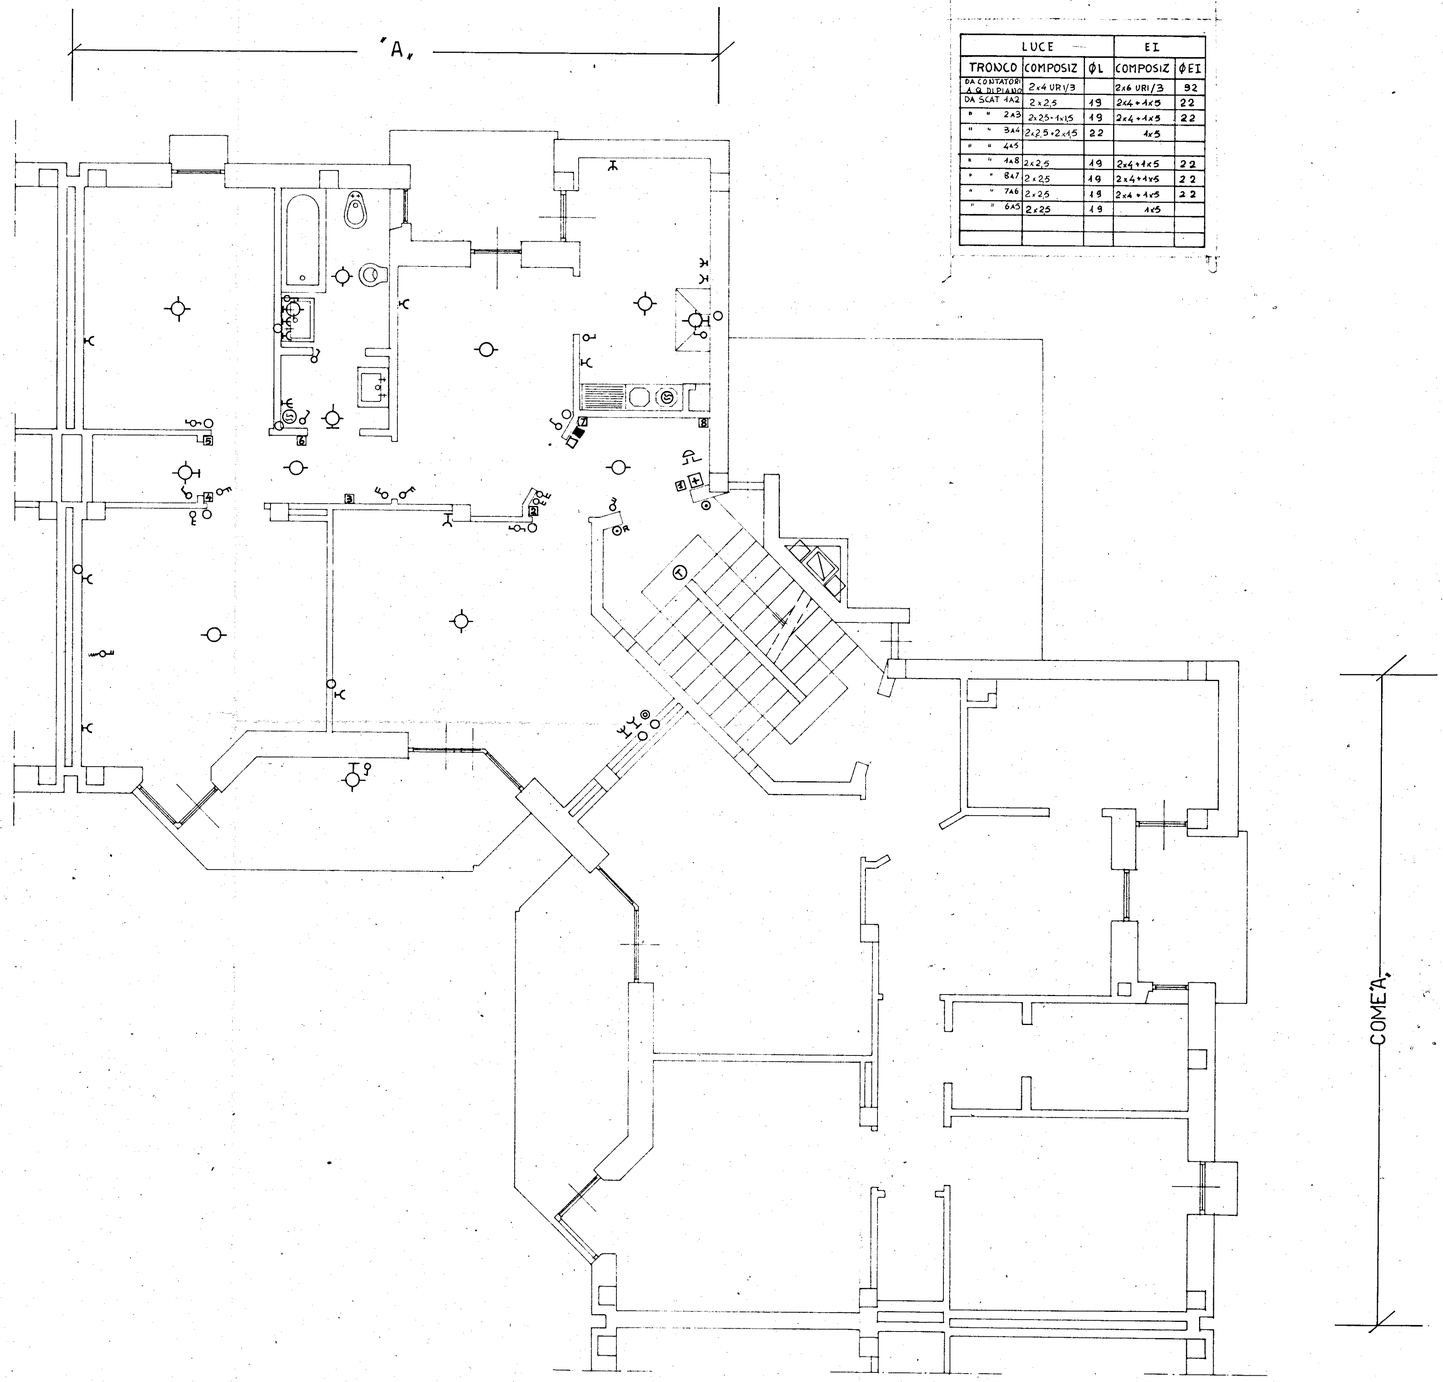

LUCE			EI	
TRONCO	COMPOSIZ	ØL	COMPOSIZ	ØEI
DA CONTATORI A G. DI PIANO	2x4 URI/3		2x6 URI/3	32
DA SCAT 1A2	2x2,5	19	2x4+1x5	22
" " 2A3	2x2,5+1x1,5	19	2x4+1x5	22
" " 3A4	2x2,5+2x1,5	22	1x5	
" " 4A5				
" " 1A8	2x2,5	19	2x4+1x5	22
" " 8A7	2x2,5	19	2x4+1x5	22
" " 7A6	2x2,5	19	2x4+1x5	22
" " 6A5	2x2,5	19	1x5	

Lampada a parete

Lampada con interruttore a terra

Interruttore unipolare

Deviatore

Interruttore a chiavetta

Presa di corrente 6

Presa di corrente 16

Pulsante campanello a muro

Pulsante a muro con luce

Portiere con videocitofono a colori (centrale lettrici)

Videocitofono con interruttore a tempo

Citofono con suoneria supplementare

Telefono PIP

Presa TV

Cassetta di derivazione

Centralino telefonico

Quadro elettrico

Illuminazione

Commutatore a chiave

Interruttore

Cavallo

Scaldacqua

Antenna T.V. centralizzata

Pulsante relè

GESTIONE CASE LAVORATORI (legge 14-2-963)	Intervento N° 1/**AZ**	stazione appaltante **i.a.c.p.**	
QUARTIERE "S. ELIA" BRINDISI Edilizia sovvenzionata	data 15.6.63	aggiornam.	
	aggiornam.	aggiornam.	
Edificio tipo B	archivio		
Piano tipo - Impianto elettrico Rappr. 1:50			
Dr. Ing. FRANCESCO DALONZO — EDILIZIA	note		
Dr. Ing. ELIO ROMANAZZI — STRUTTURE			
Dr. Ing. FAUSTO FALIVA — IMPIANTI			
Dr. Ing. ALDO MALDARI — PROGRAMMAZIONE	controllo	visto	
I.A.C.P. — DIREZIONE LAVORI			