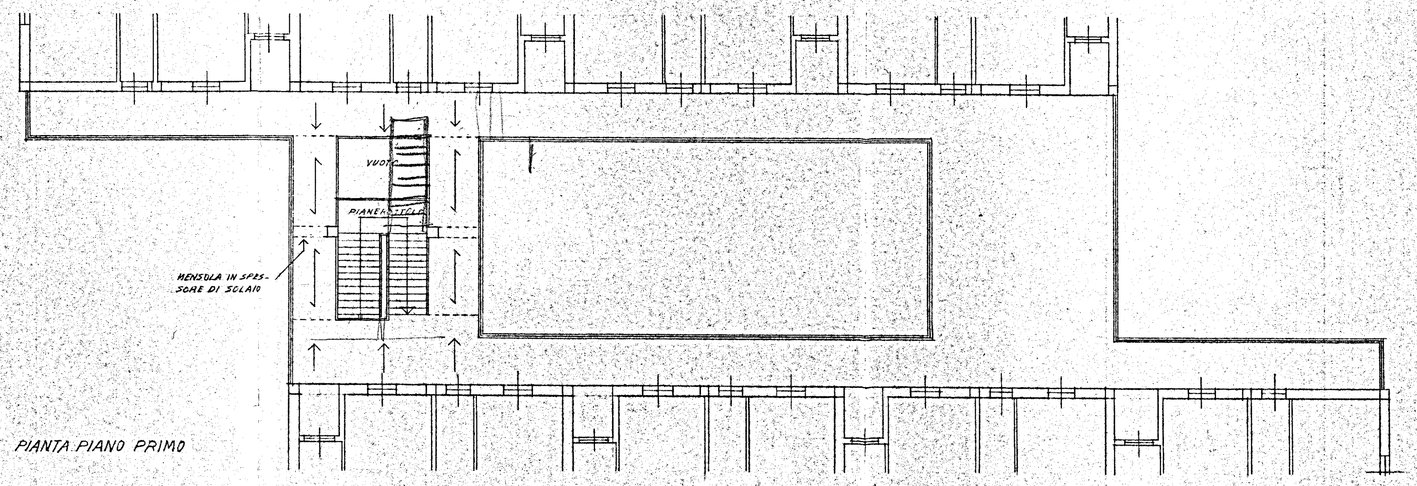

PIANTA PIANO PRIMO

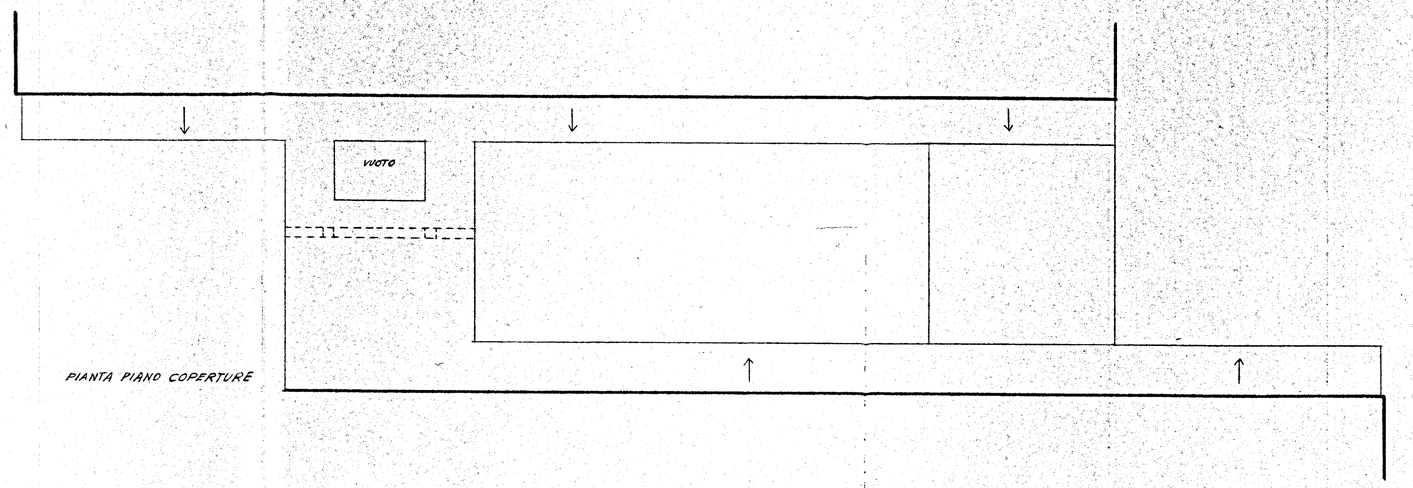

PIANTA PIANO COPERTURE

STUDIO ARCHITETTI INGEGNERI - ROMA, 33 VIA RUBICONE	
QUARTIERE INA CASA IN LOCALITA COMMENDA * BRINDISI * ISTITUTO AUTONOMO CASE POPOLARI	data 16/6/1958 aggiorn.
PARTICOLARI DEL BALLATOIO E PENSILINA dell'EDIFICIO 7 "TIPO D" scala 1:100	dis. n.° **10 D***
progettista ARCH. C. CHIARINI - CAPO GRUPPO - ARCH. C. RAYMONDO - ARCH. GIRELLI ING. DE ROSSI - ING. POTI'	dis. G.F.