


GESCAL - BRINDISI
QUARTIERE S. ELIA

CANTIERE 3150- LOTTO A,
PALAZZINA A - SCALA A-B
PIANTA PIANO TERRAZZO
DESTINAZIONE: LOCAZIONE
RAPP. 1:100

VIA A. SOLDATI

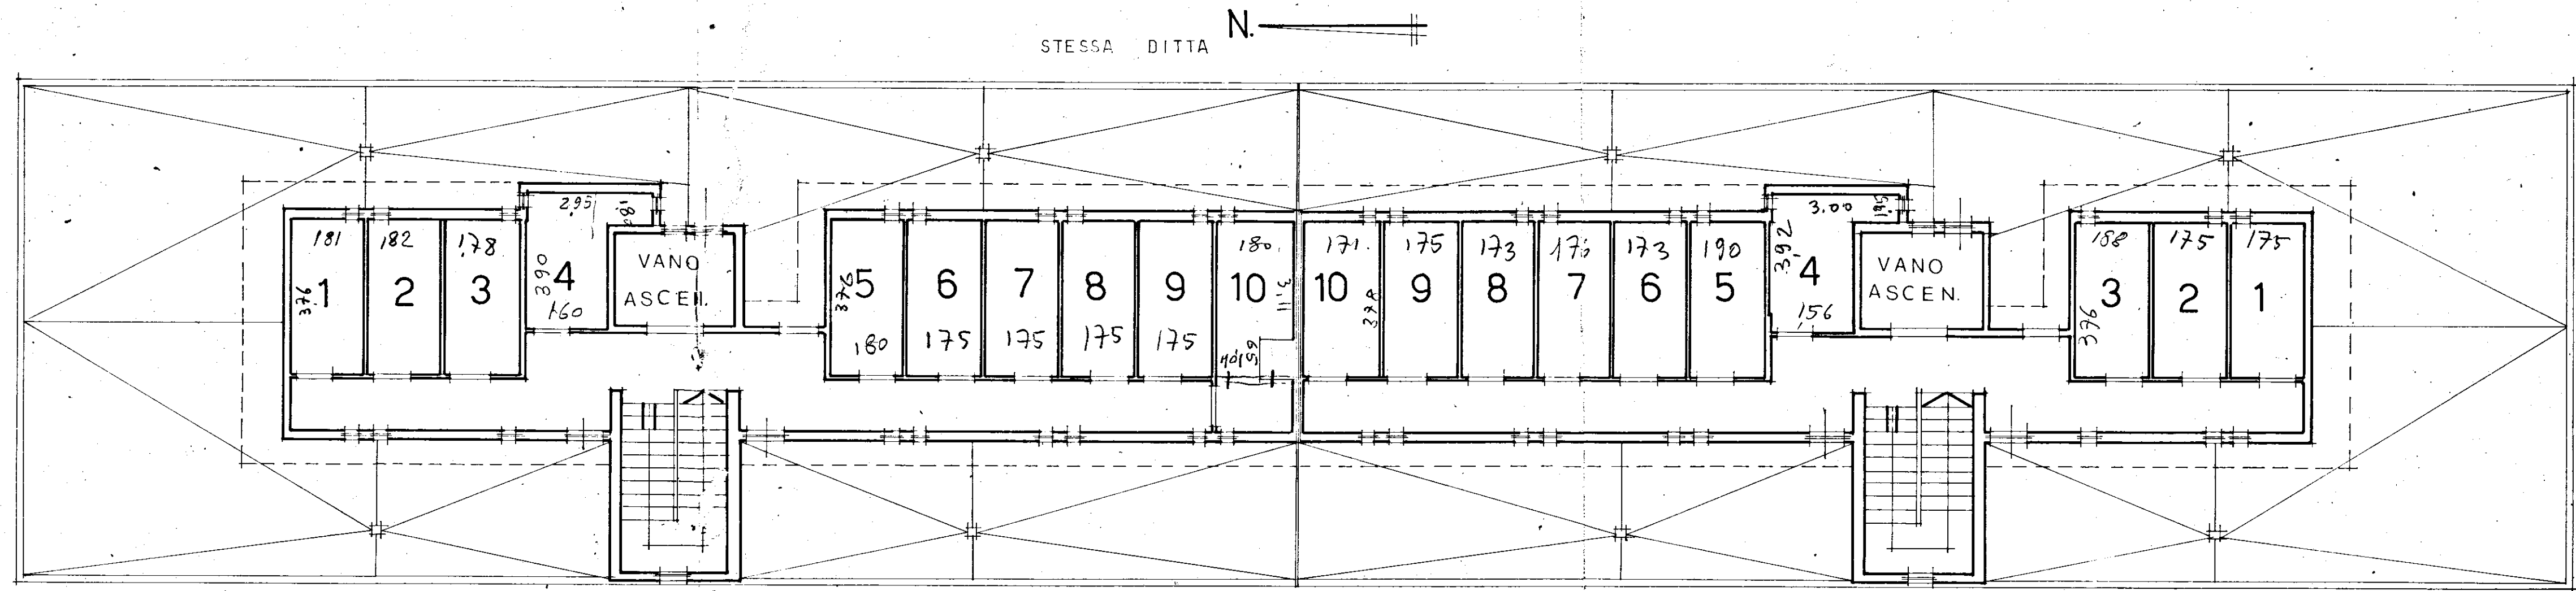

STESSA DITTA

SCALA A	
INT. 1	
2	
3	
4	
5	
6	
7	
8	
9	
10	

STESSA DITTA

SCALA B	
INT. 1	
2	
3	
4	
5	
6	
7	
8	
9	
10	