


ISTITUTO AUTONOMO CASE POPOLARI PER LA PROVINCIA DI BRINDISI

PROGETTO CASE POPOLARI (LEGGE 640) TIPO A


SCALA 1:50

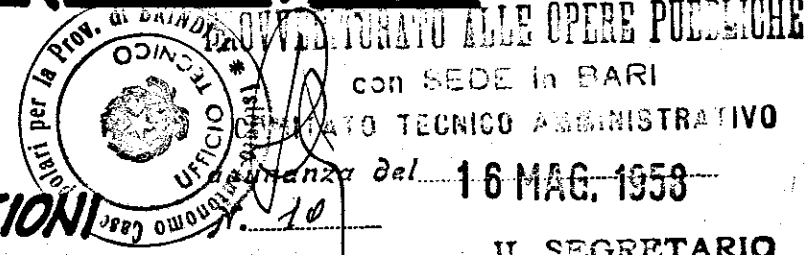

1/2 Pianta Fondazioni

IL SEGRETARIO

15.70

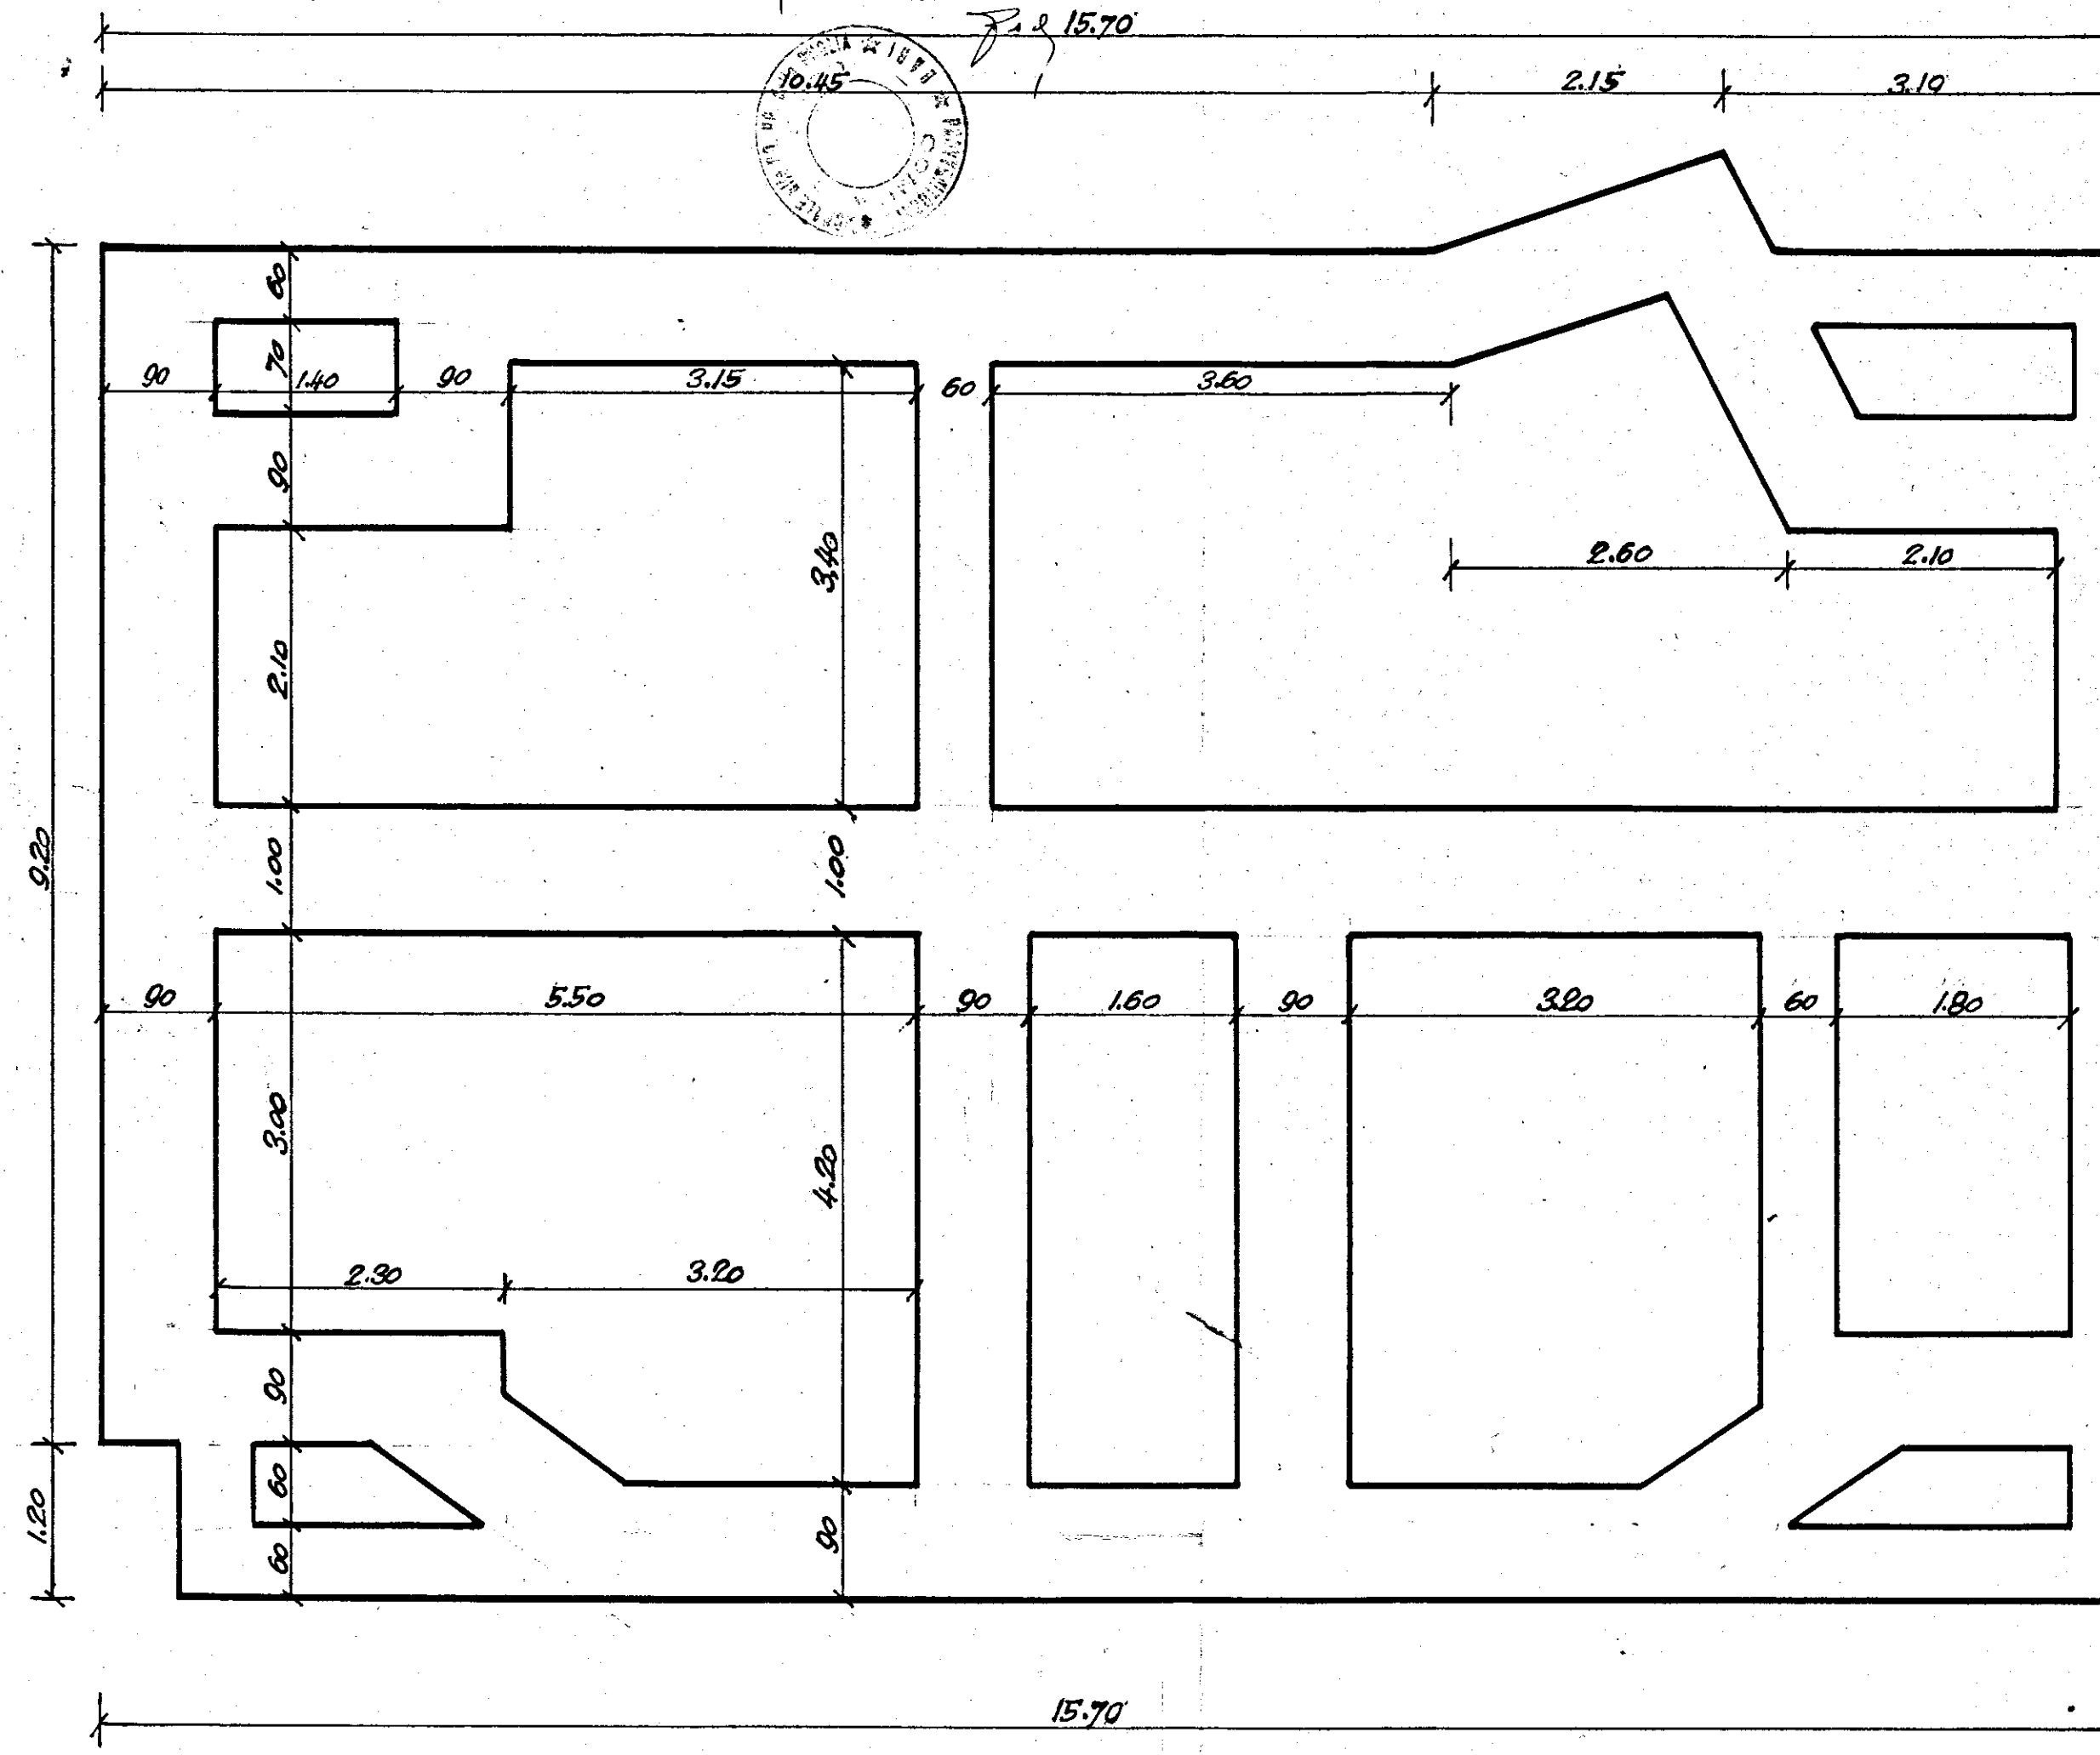

1/2 Pianta Scantinato

