


Comune di Brindisi
Provincia di Brindisi
Cant. 16481 "Coop. Venere"
Fabbricato Unico
Località
Via Tor Pisani

RISCATTO

Pianta Terrazzo

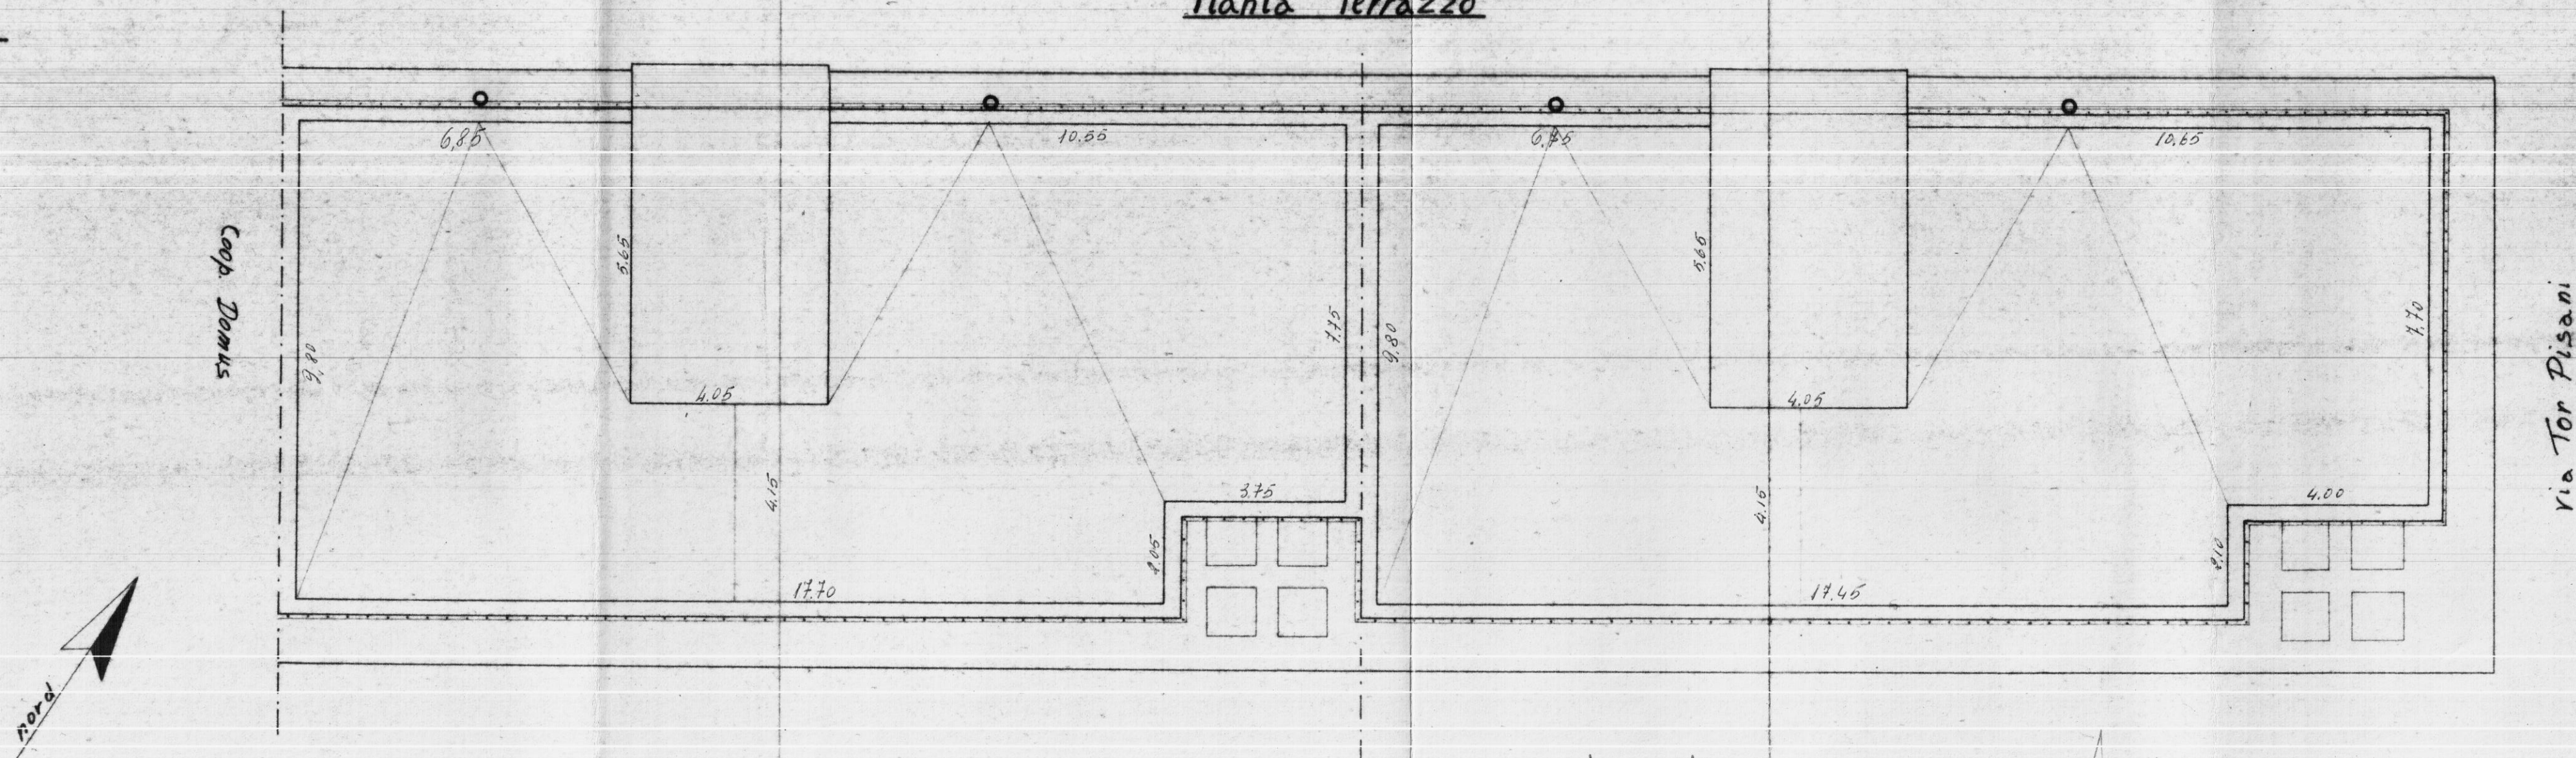

Data della compilazione Novembre 1961

L'IMPRESA

IL DIRETTORE DEI LAVORI

Scala 1:100