

ISTITUTO AUTONOMO CASE POPOLARI


PER LA PROVINCIA DI BRINDISI

CASE PER LAVORATORI

AGRICOLI DIPENDENTI

IN OSTUNI

PIANTA MURATURE

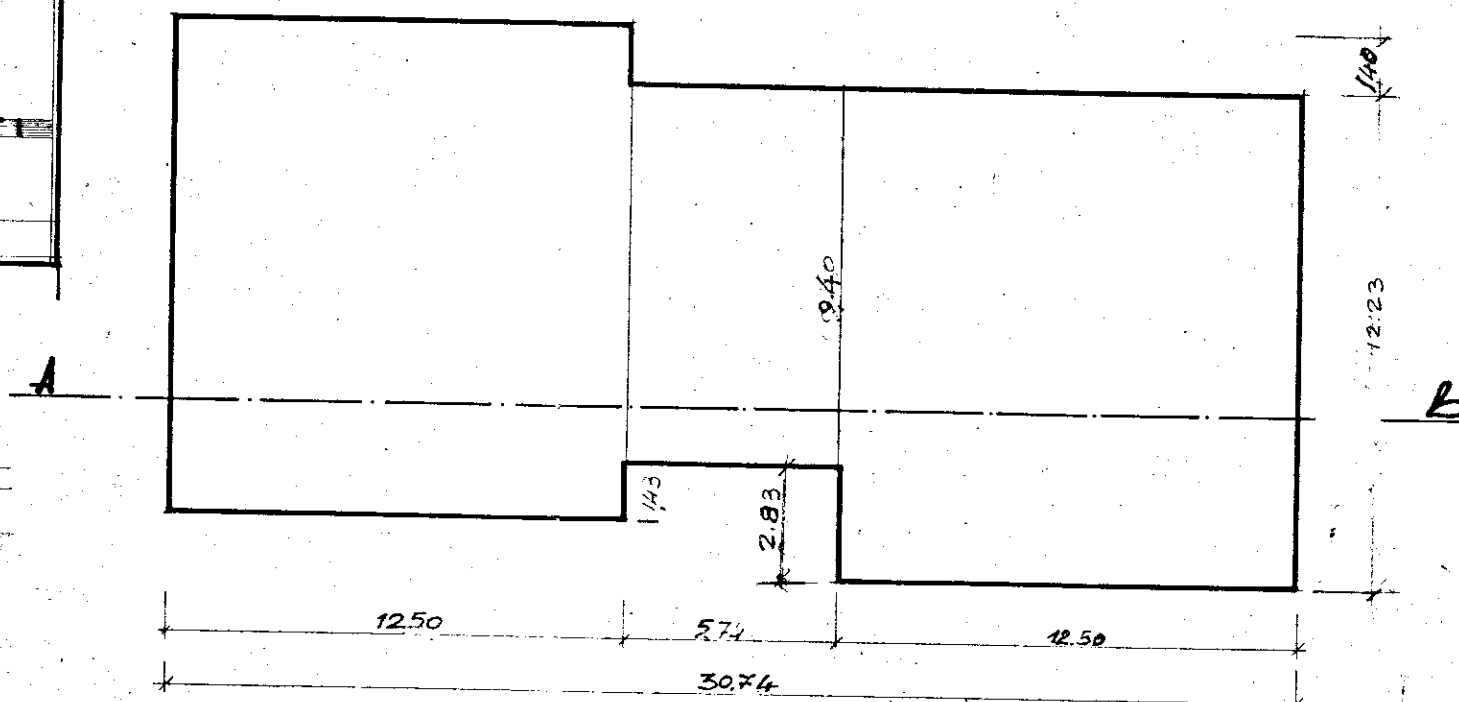

SCHEMA DEI VOLUMI

Scala 1:200

SEZIONE A-B

