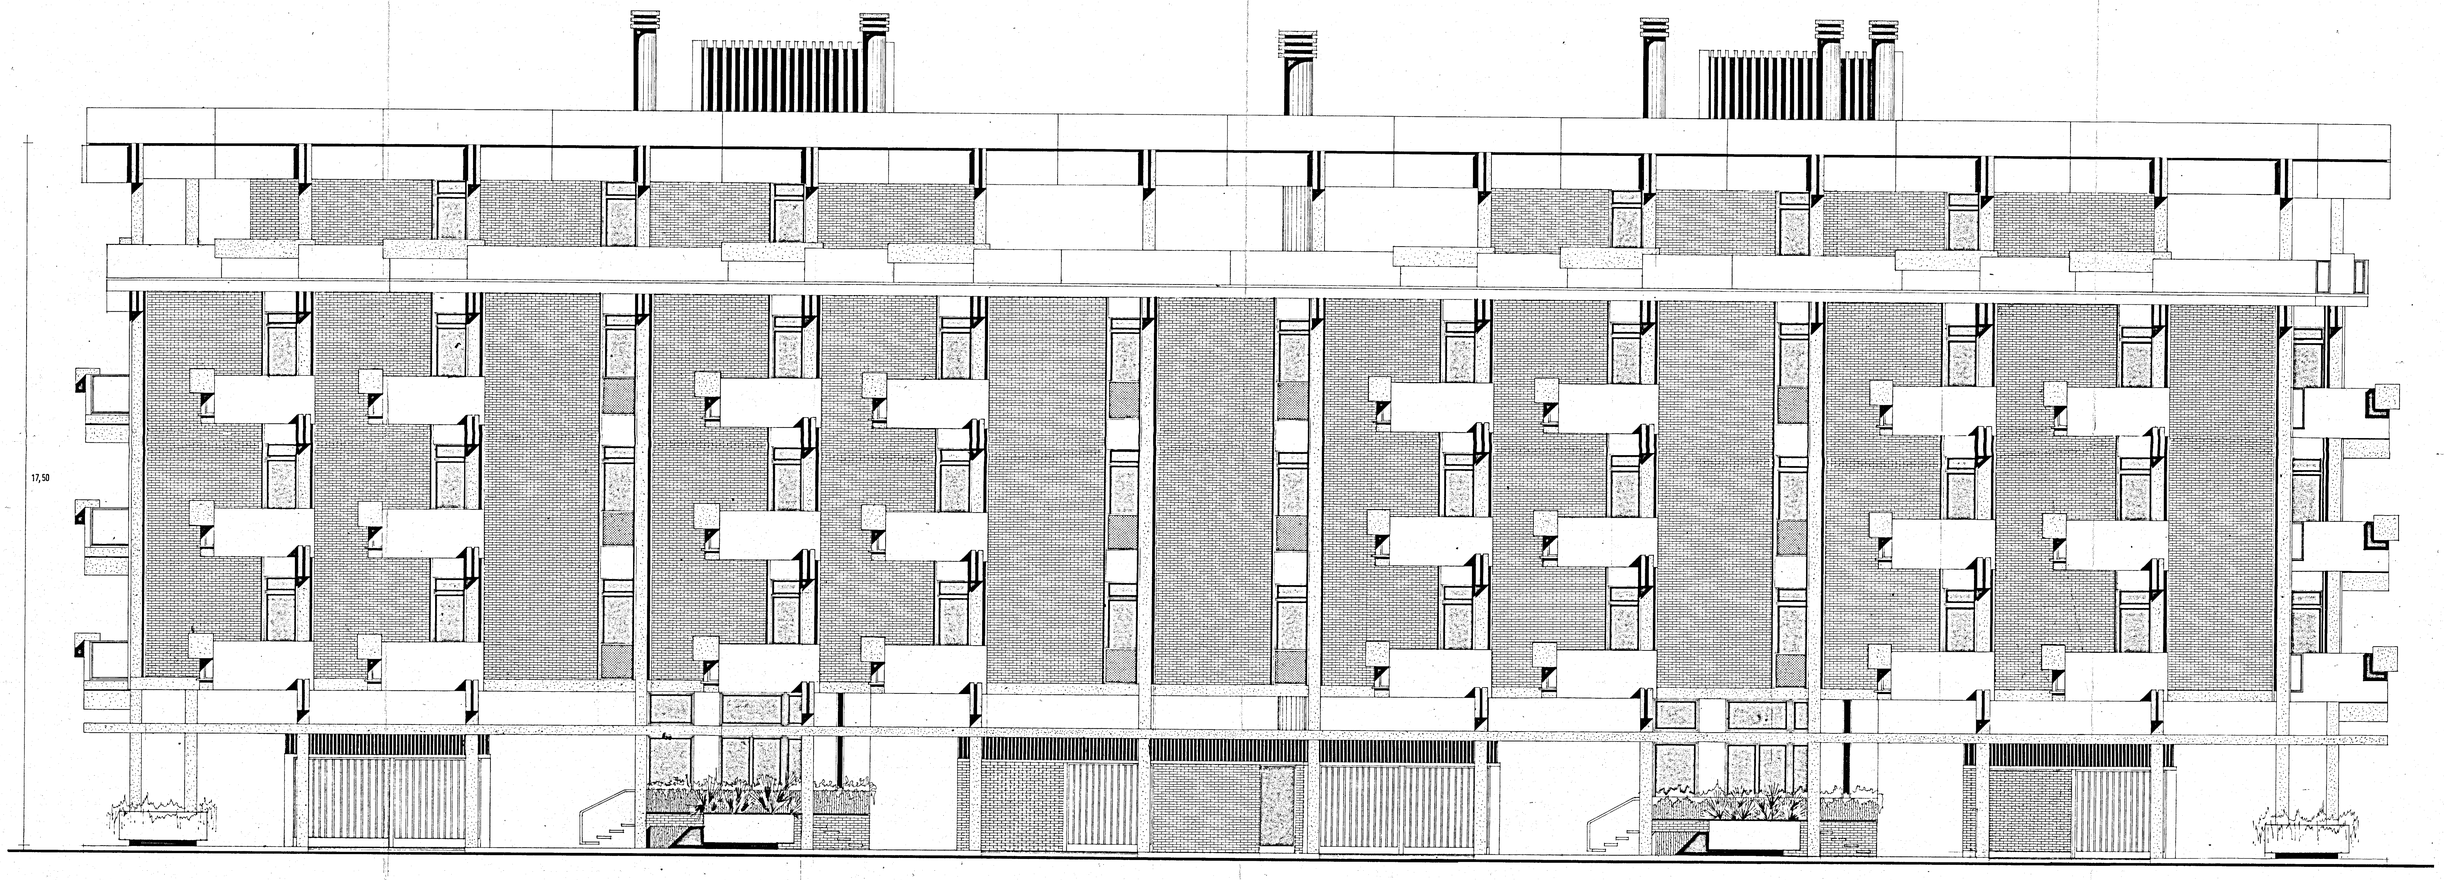


PROSPETTO RAPP. 1 : 50

| | | |
|---|---|---|
| **GESTIONE CASE LAVORATORI (legge 14-2-63 n.60)** | **8** | **STAZ. APP. I.A.C.R Brindisi** |
| **progetto esecutivo dell'edificio di case per lavoratori in Brindisi quartiere com menda-ovest** | | PROGETTO RAPP: 1:50 |
| **progettista : dott.arch. concetto santuccio**<br>**collaboratore : dott.arch. ferdinando d'agostino** | | **data 30-10-969** |