

Mancorrente in noce lucidato a cera

Vetro retinato di 4mm.


piattina 8x8

Asse tromba scale



75

B

rap. 1:1

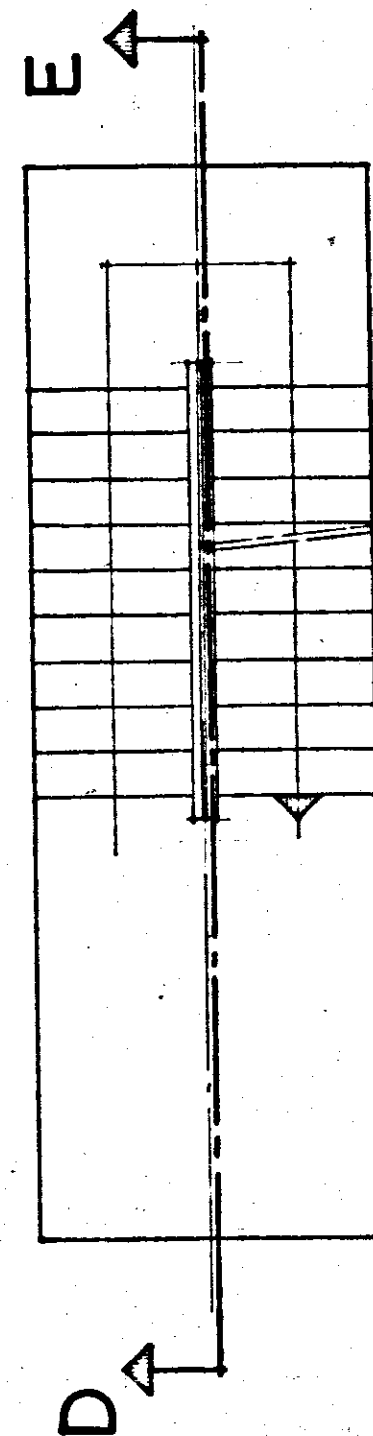

C

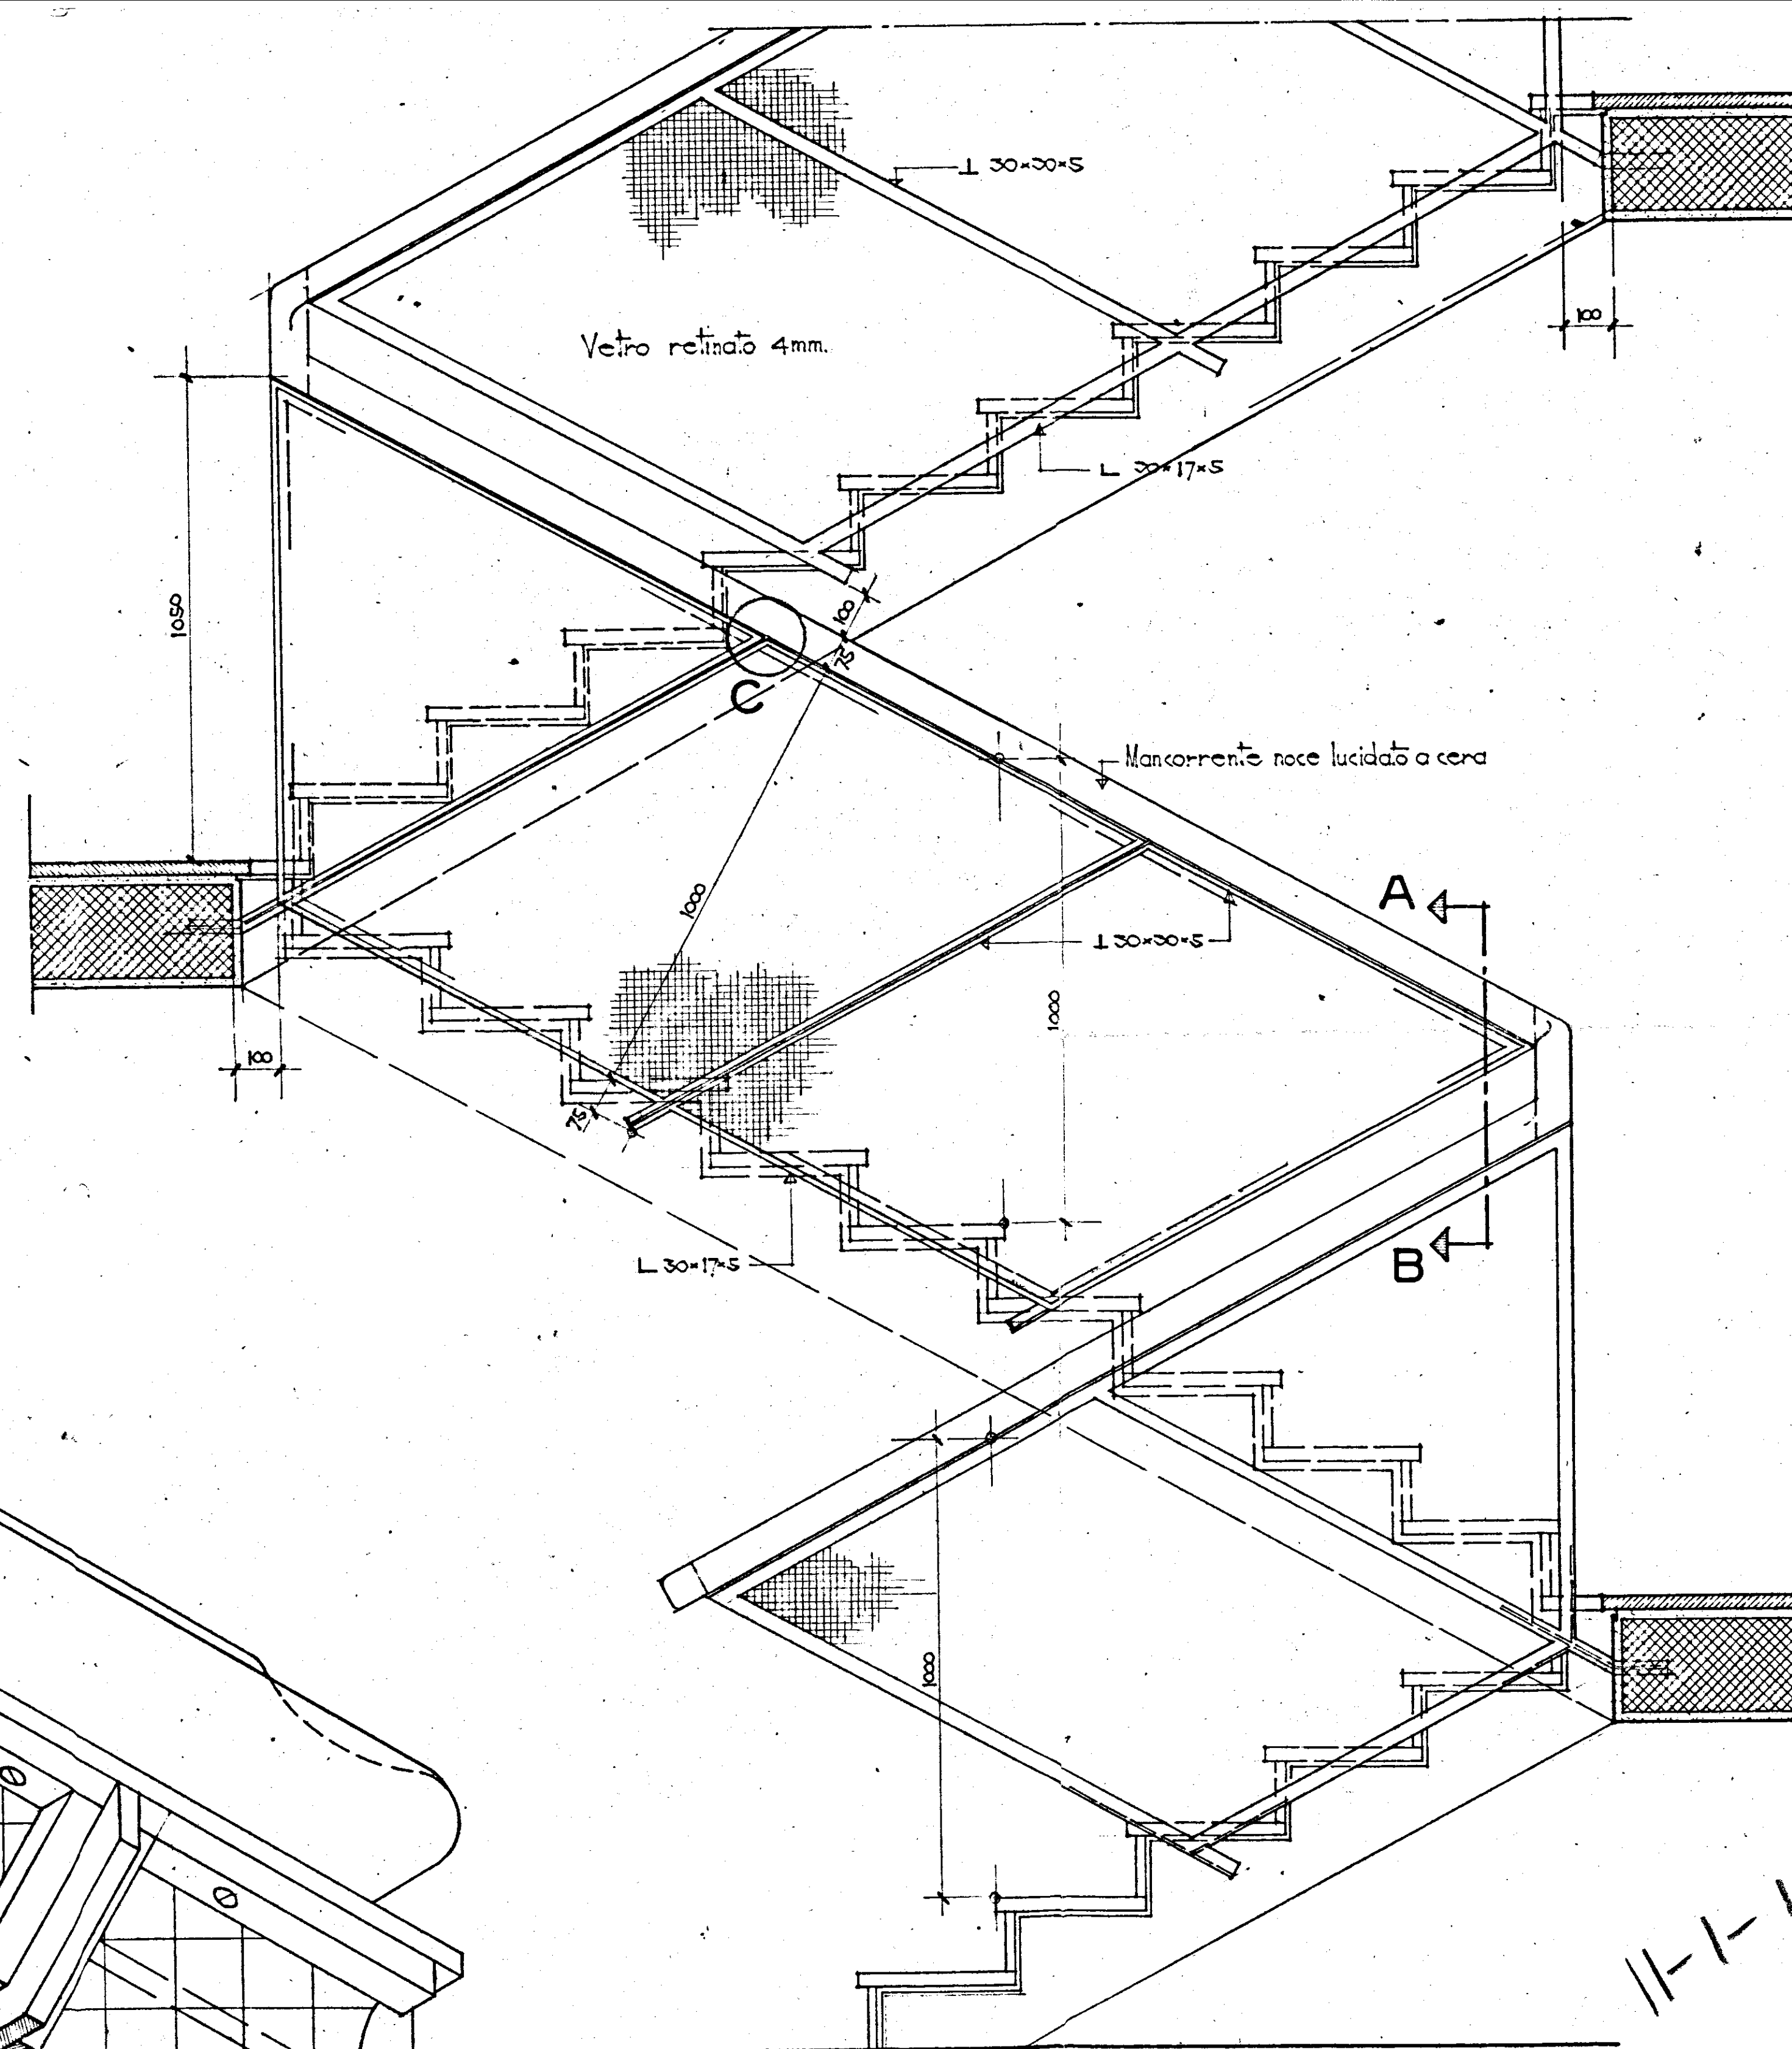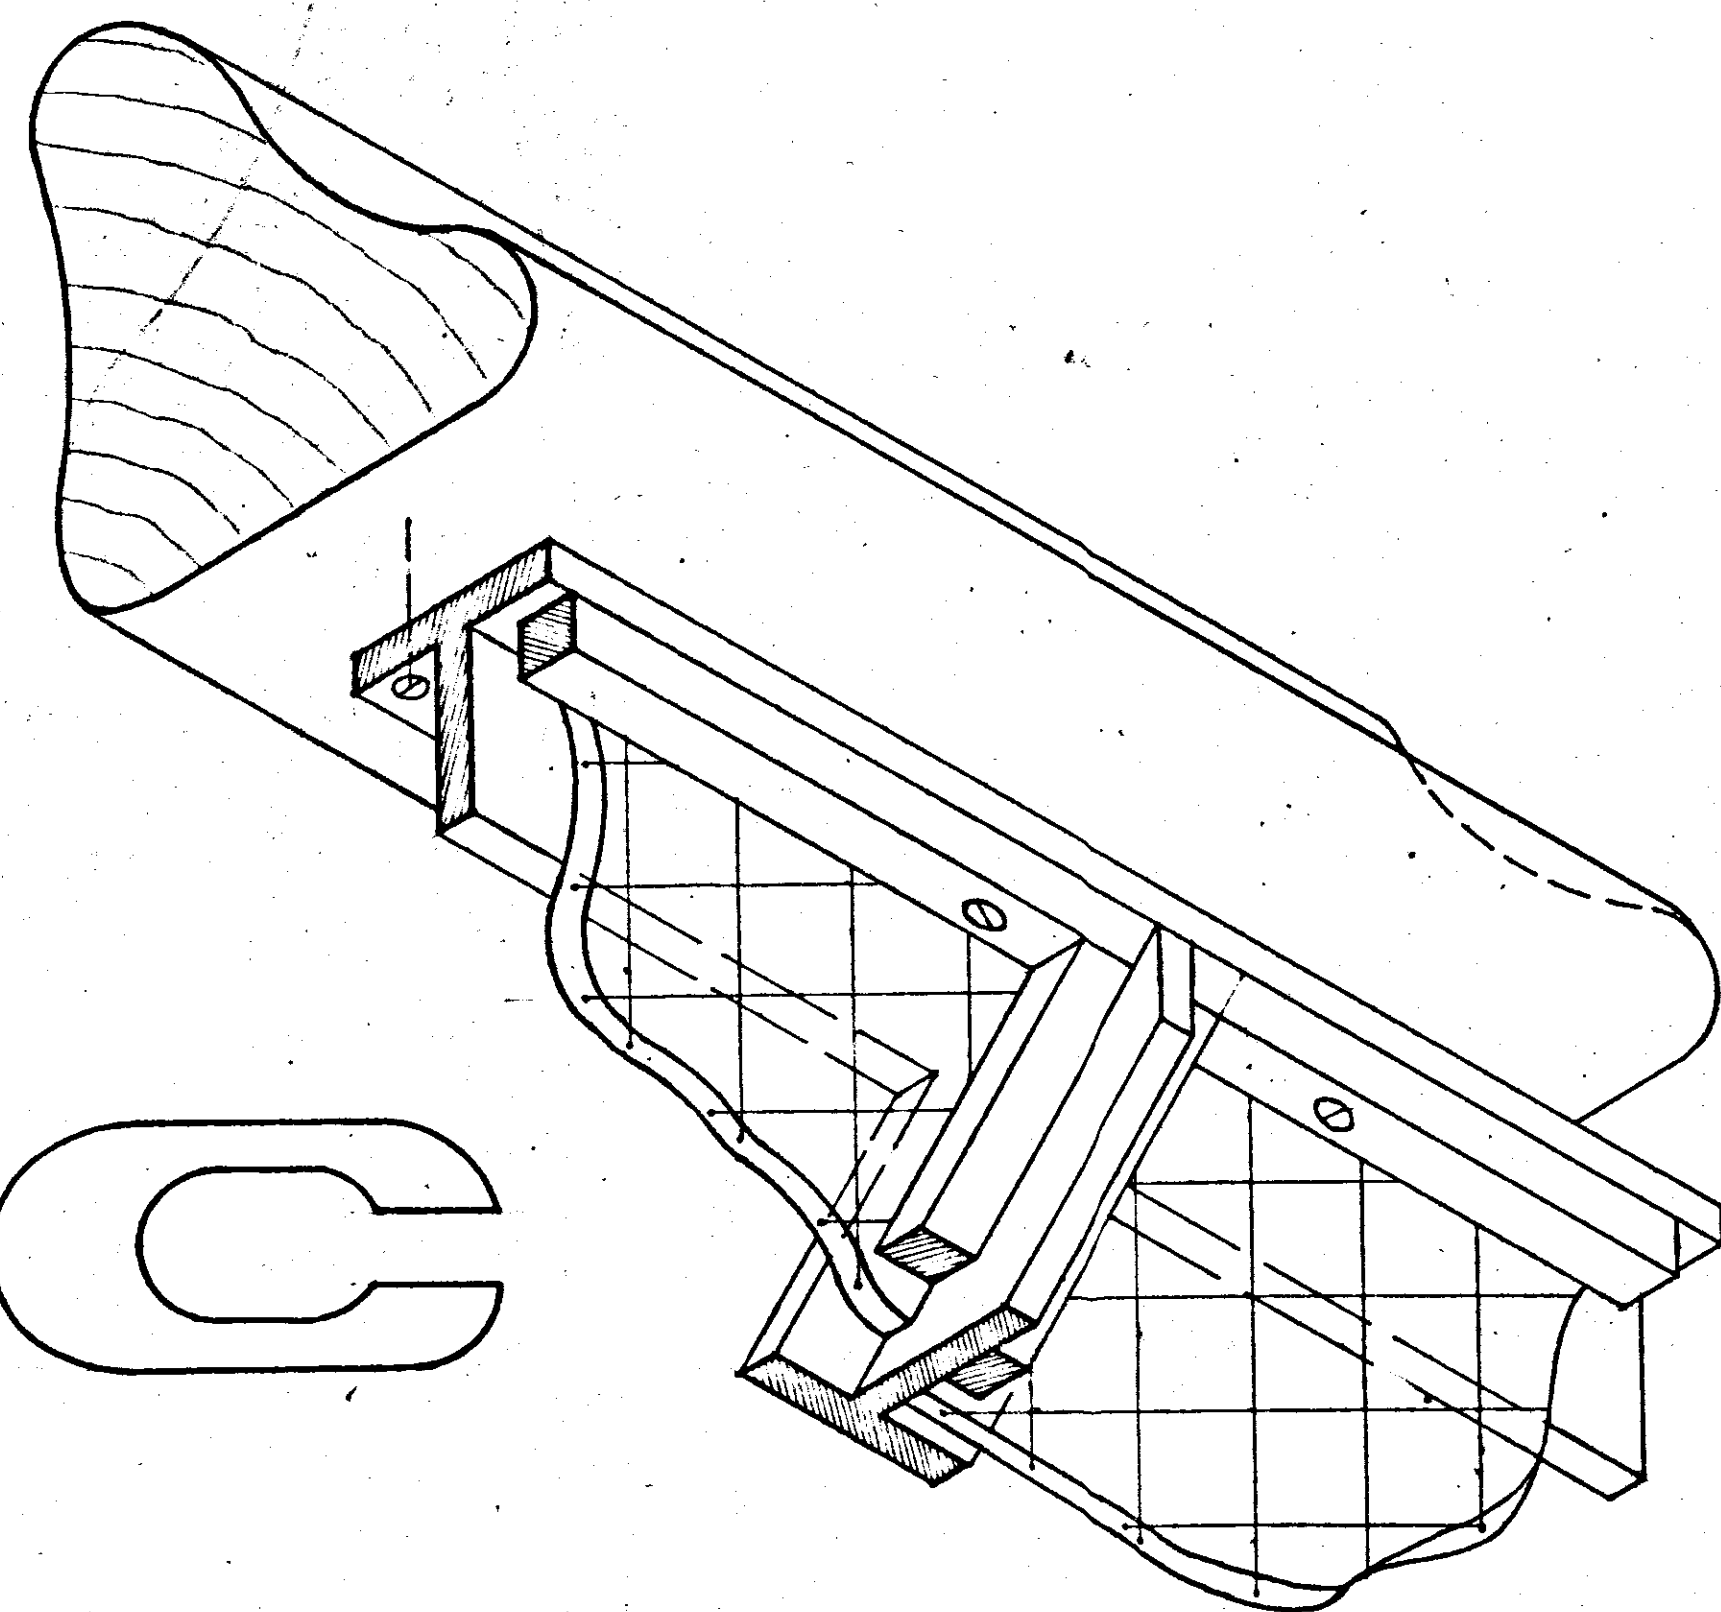

SEZIONE D-E rapp. 1:10

11-1-1960

PIANO INCREMENTO D'OCUPAZIONE OPERATA GESTIONE I.N.A. CASA - R.A. - ART. 2 - L. 75-11-1975 - N° 3143		TAV. N°
COOPERATIVA AZZURRA		11
PART. RINGH. SCALA		Scala
PROGETTISTI ARCH. C. AYMORINO ING. F. CICRILLO ING. G. MARASCO		DATA 2-12-59