


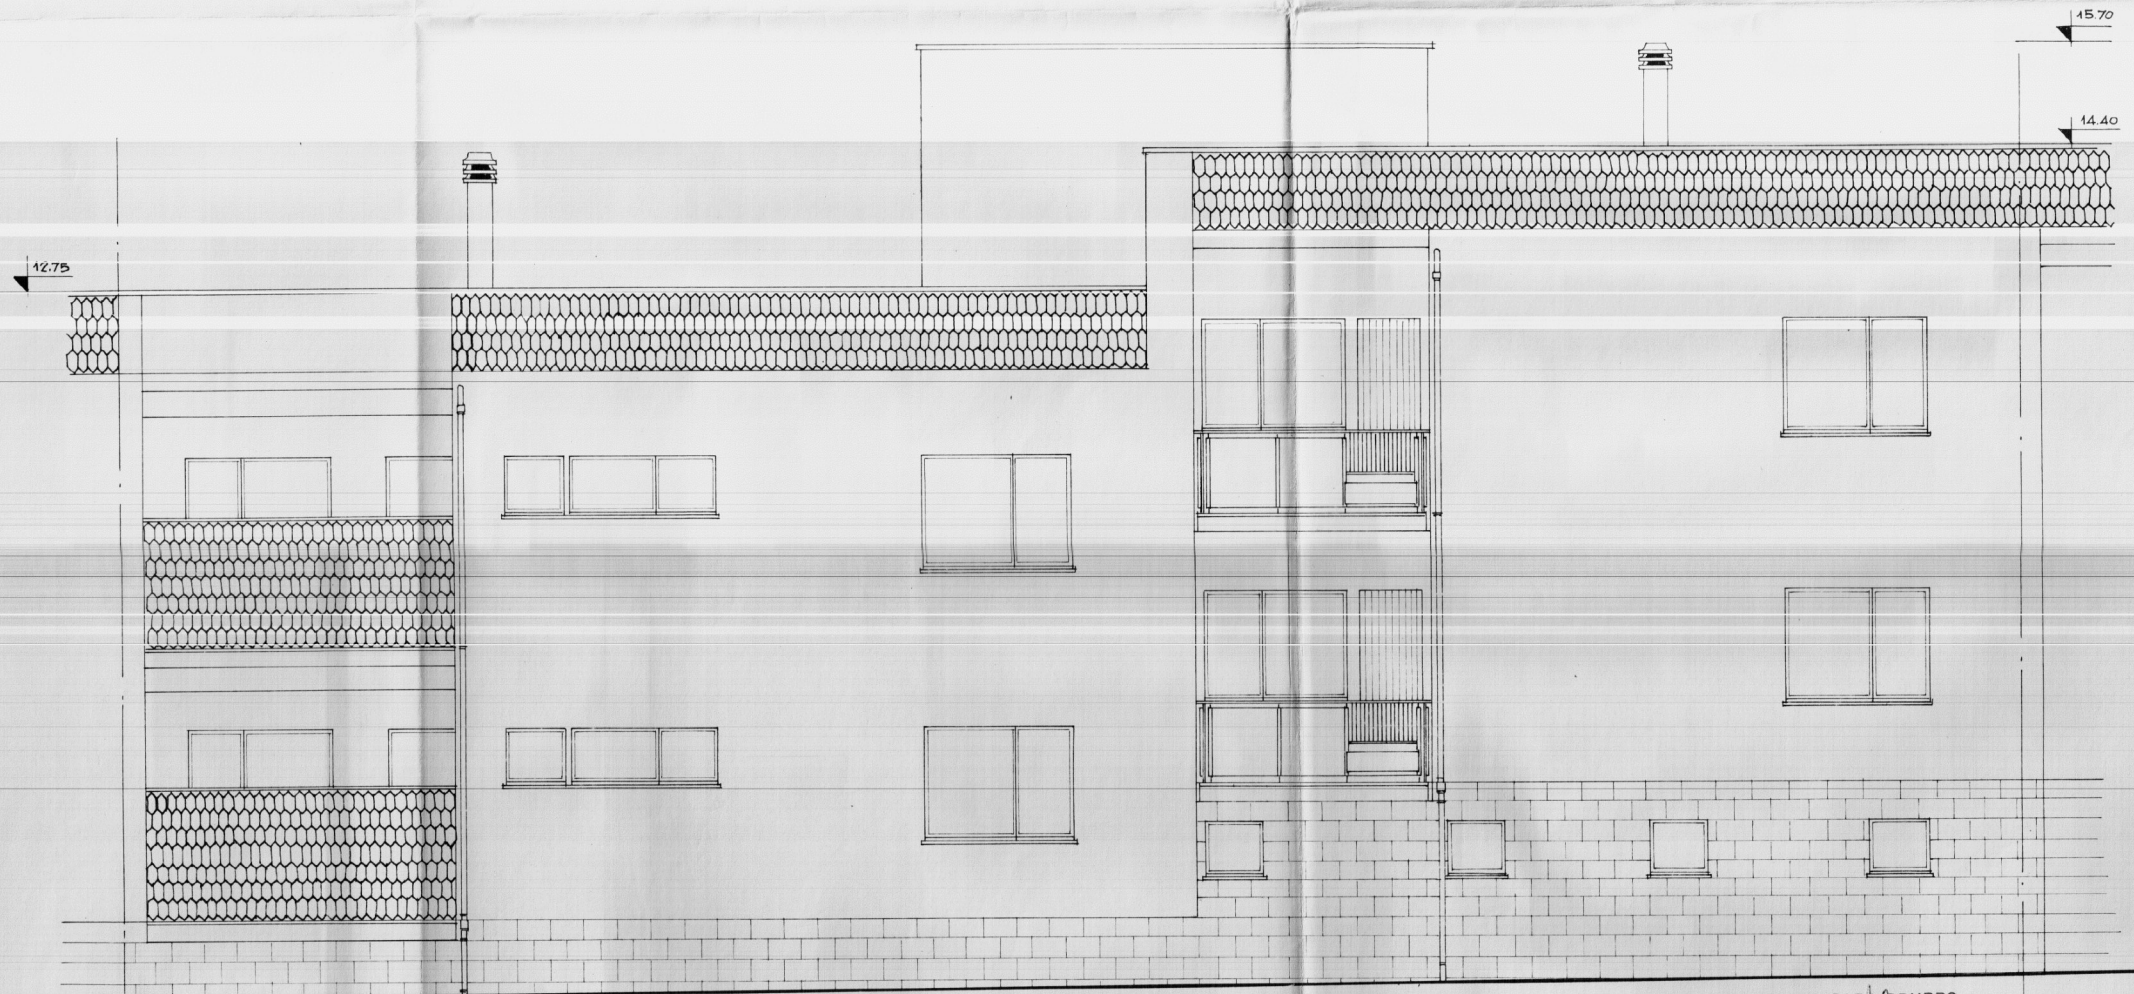

IL CAPO GRUPPO

GESTIONE	GRUPPO ARCH. SPACCARELLI, A. BACCIN, BRUNO, DONI, C. BACCIN		
INA CASA	nucleo 1° edificio C		DIG. N° 6699
2° SETTENNIO	n. 11. 12		TAV. 5°
CASE IN			SERIE 241
CEGLIE - MESSAPICO			
STAZIONE APP.	PROSPETTO SUD	RAPP. 1:50	ROMA
I.A.C.P.			4 LUGLIO 1959
BRINDISI			