


I. A. C. P. BRINDISI		INTERVENTO N°		LEGGE 30-12-1960 N. 1676	
progetto esecutivo per la costruzione di n.12 alloggi per agricoltori in Carovigno		DATA	AGG.		
		AGG.	AGG.		
pianta <i>FONDAZIONI</i>		scala 1:50		PAL. "F"	
PROGETTO					
DIREZ. LAVORI		DISEGNO			
STRUT. E CALCOLI		CONTR.			

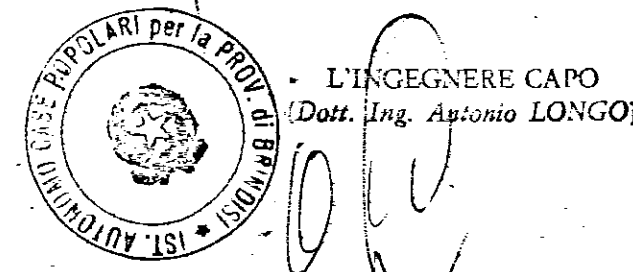

Per copia con: originale
Brindisi, li 8 MAR 1984
IL COORDINATORE GENERALE
(Dott. Ing. Antonio LONGO)

allegato al contratto

