LOCAZIONE

Comune di BRINDISI
Provincia di BRINDISI
CANTIERE n° 11251 (Gestione INA-CASA)
Fabbricato Unico: PALAZZINA G
Località - Commenda Ovest
Via ALTO ADIGE - n° civ. /Unica

n° civ. /Unica Int. 5 - ..... Sup. Virt. mq. 79,29
Int. 6 - ..... " " " 79,29

PIANTA PIANO SECONDO

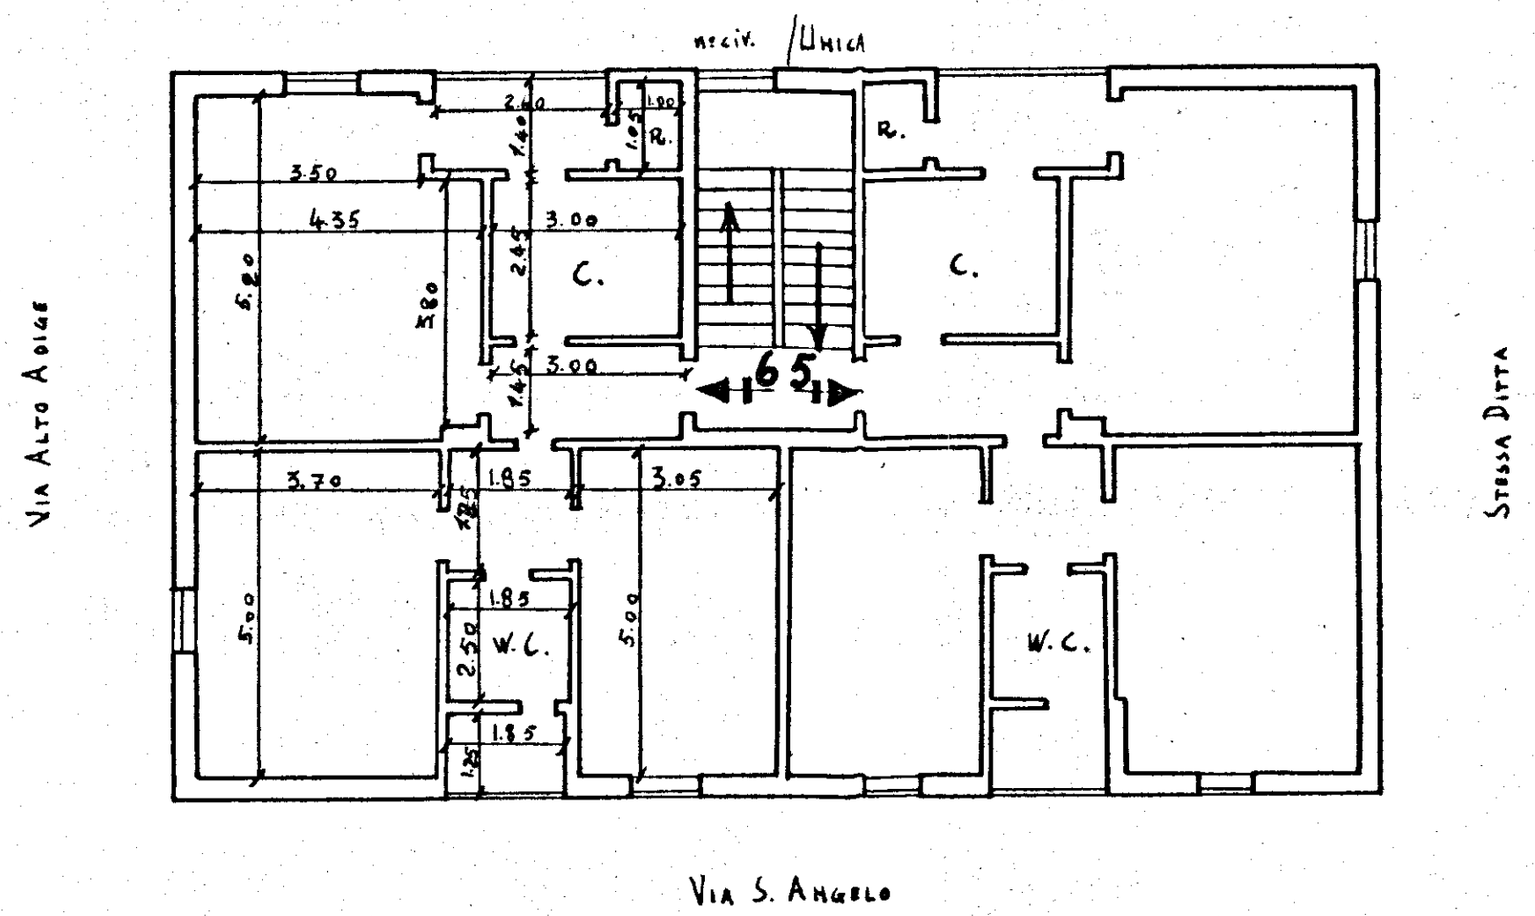

Data della compilazione Settembre 1960

Scala 1:100