


CANTIERI 11251 IN BRINDISI - Fabbricato 6

SCALA 1:100

PIANTA TRAVI ROVESCE

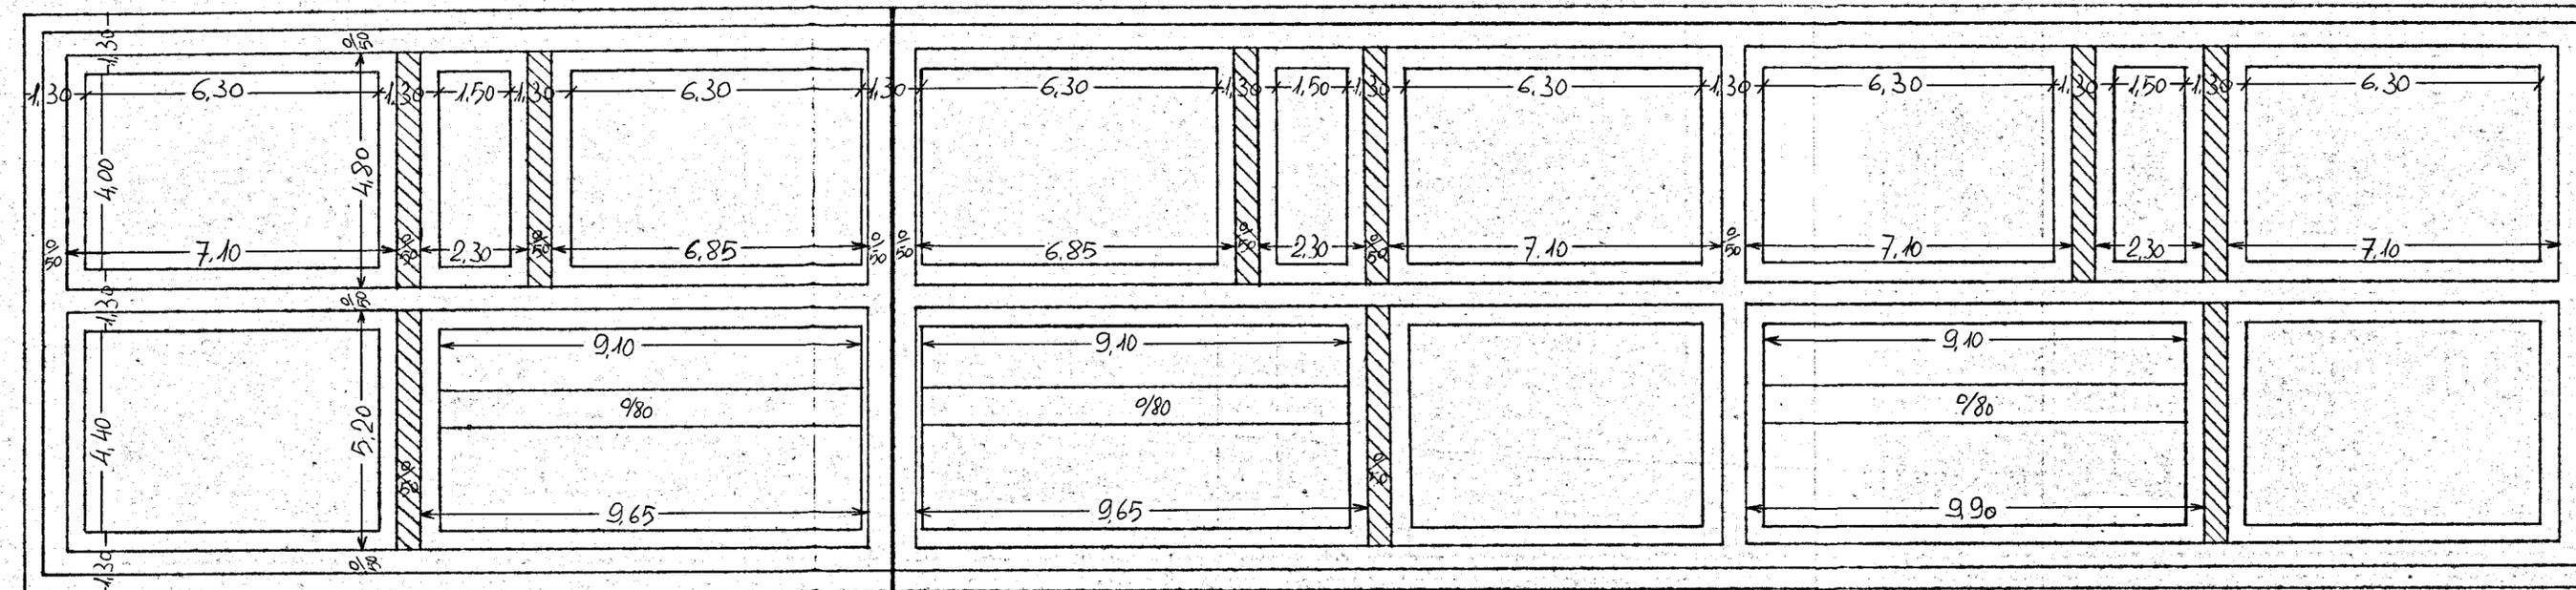

▨▨▨ Muratura di tufo