


INA-CASA ISTITUTO CASE POPOLARI DI BRINDISI
SECONDO SETTENNIO

COMUNE DI FRANCAVILLA FONTANA
GRUPPO INA-CASA


CASA TIPO D A TRE PIANI
CON DUE ALLOGGI PER PIANO
DA VANI CINQUE CIASCUNO

PIANTE E SEZIONE RAPP. 1:100


La Commissione di Revisione Comunale sulla seduta del 14-11-1959
Il Segretario
Il Sindaco

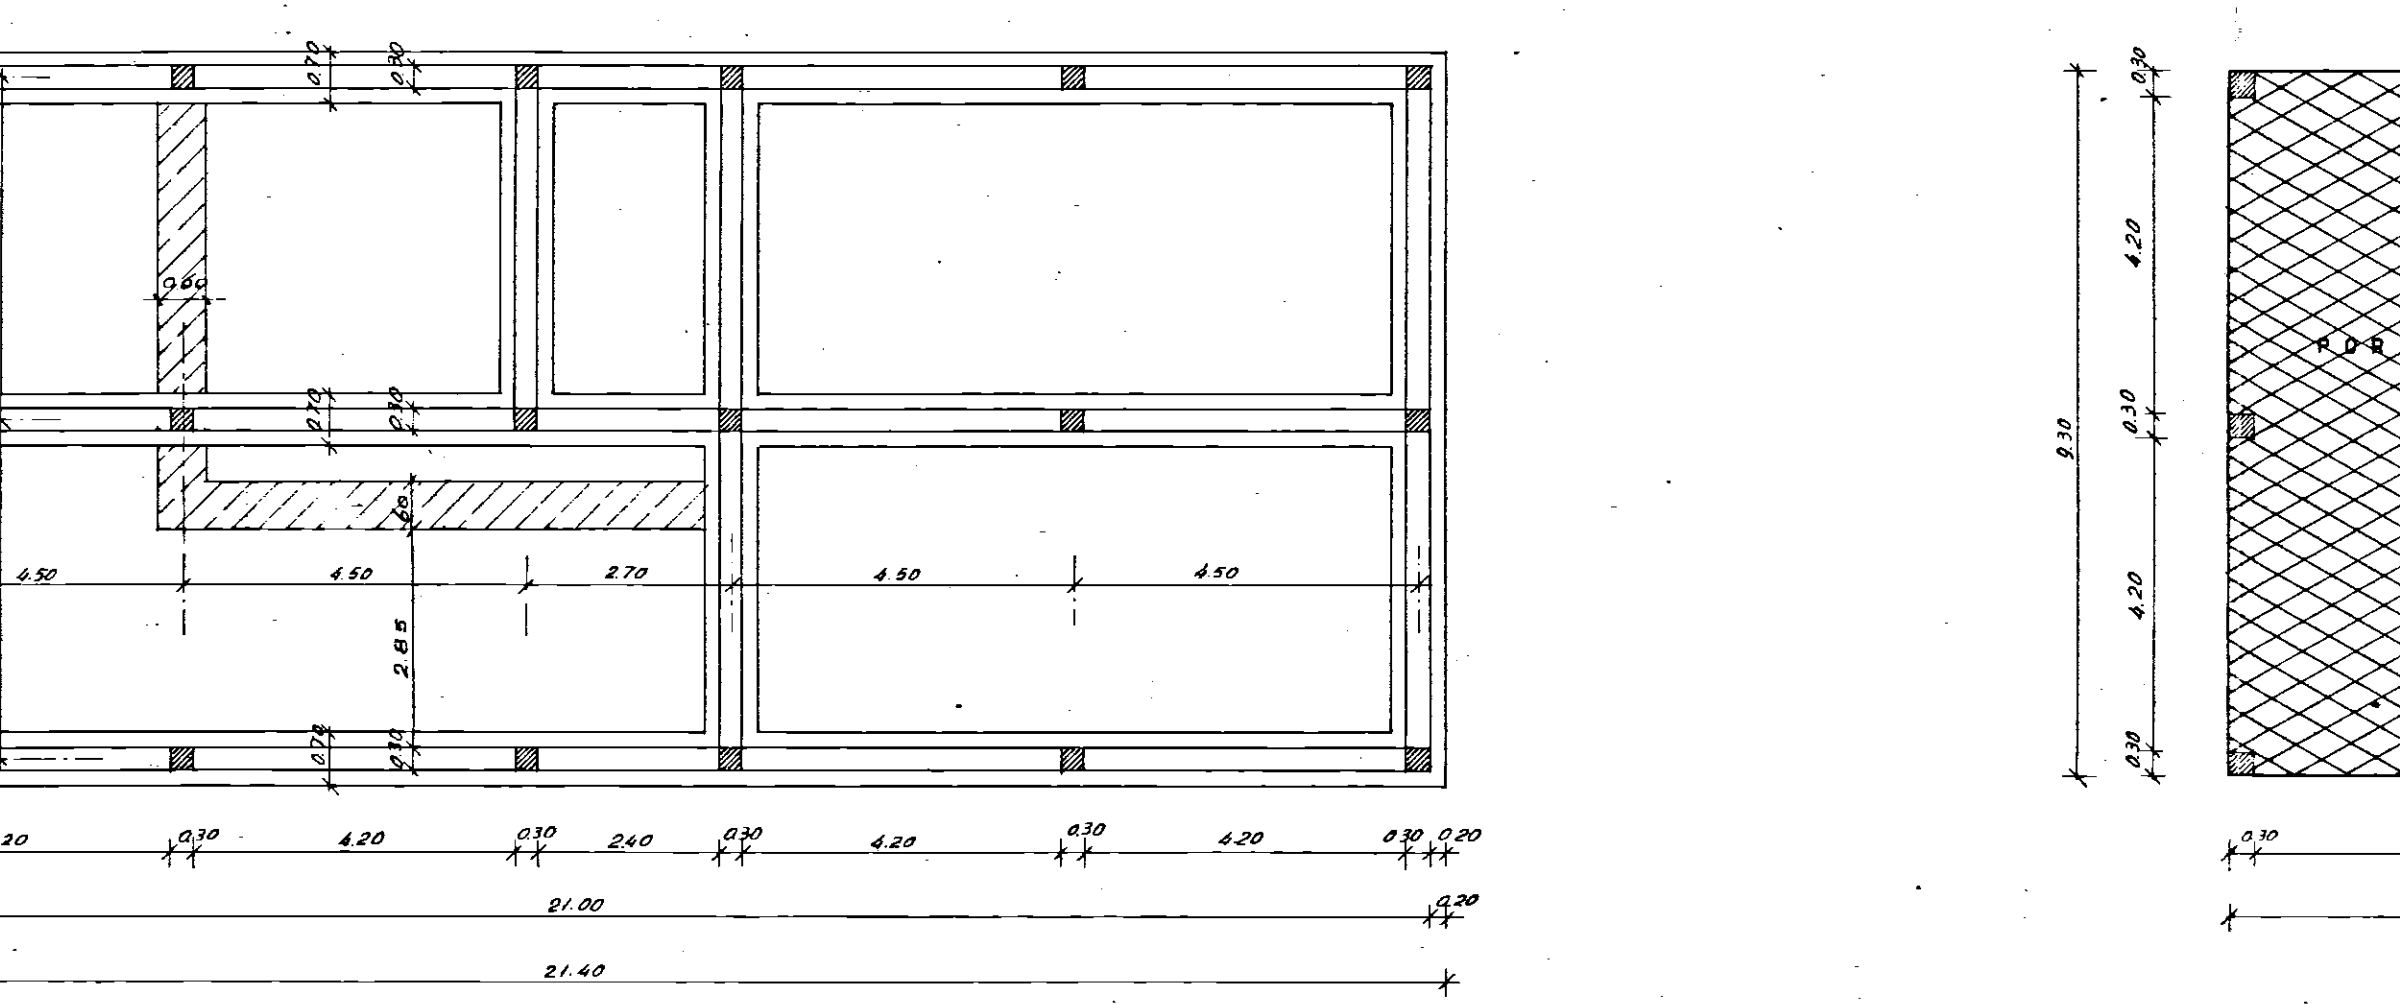


PIANTA DELLE FONDAZIONI RAPP. 1:100

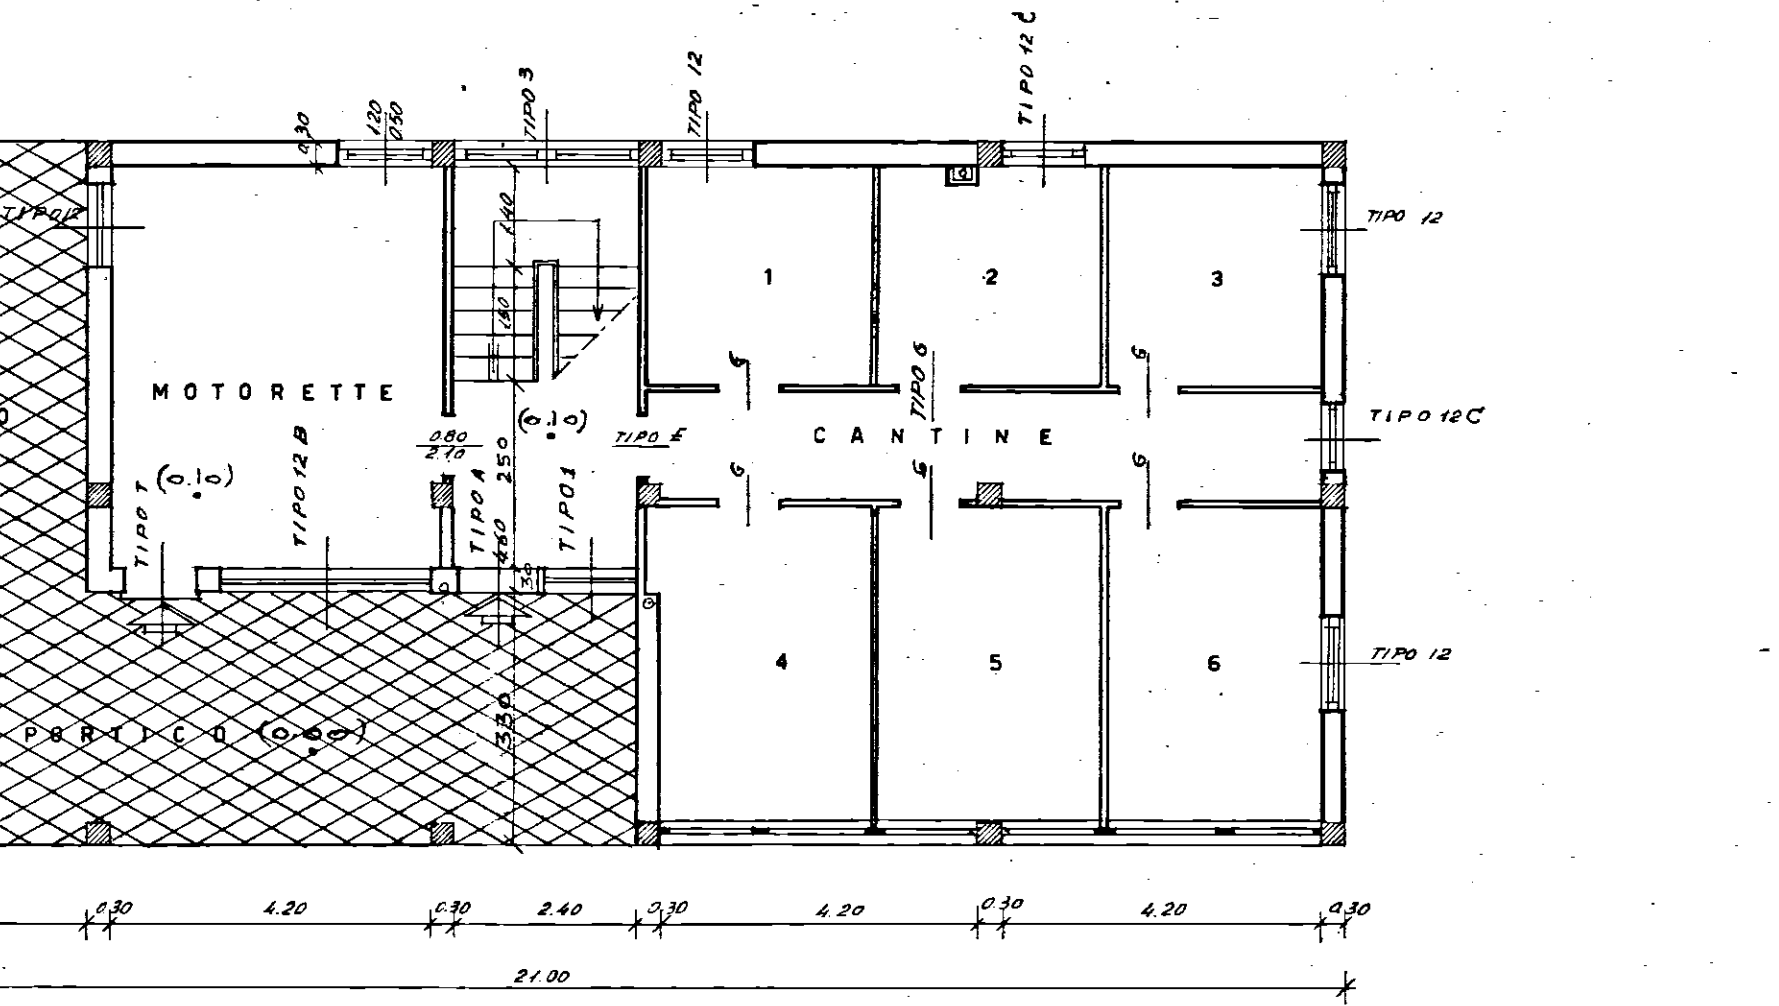


PIANTA DEL PIANO TERRENO RAPP. 1:100

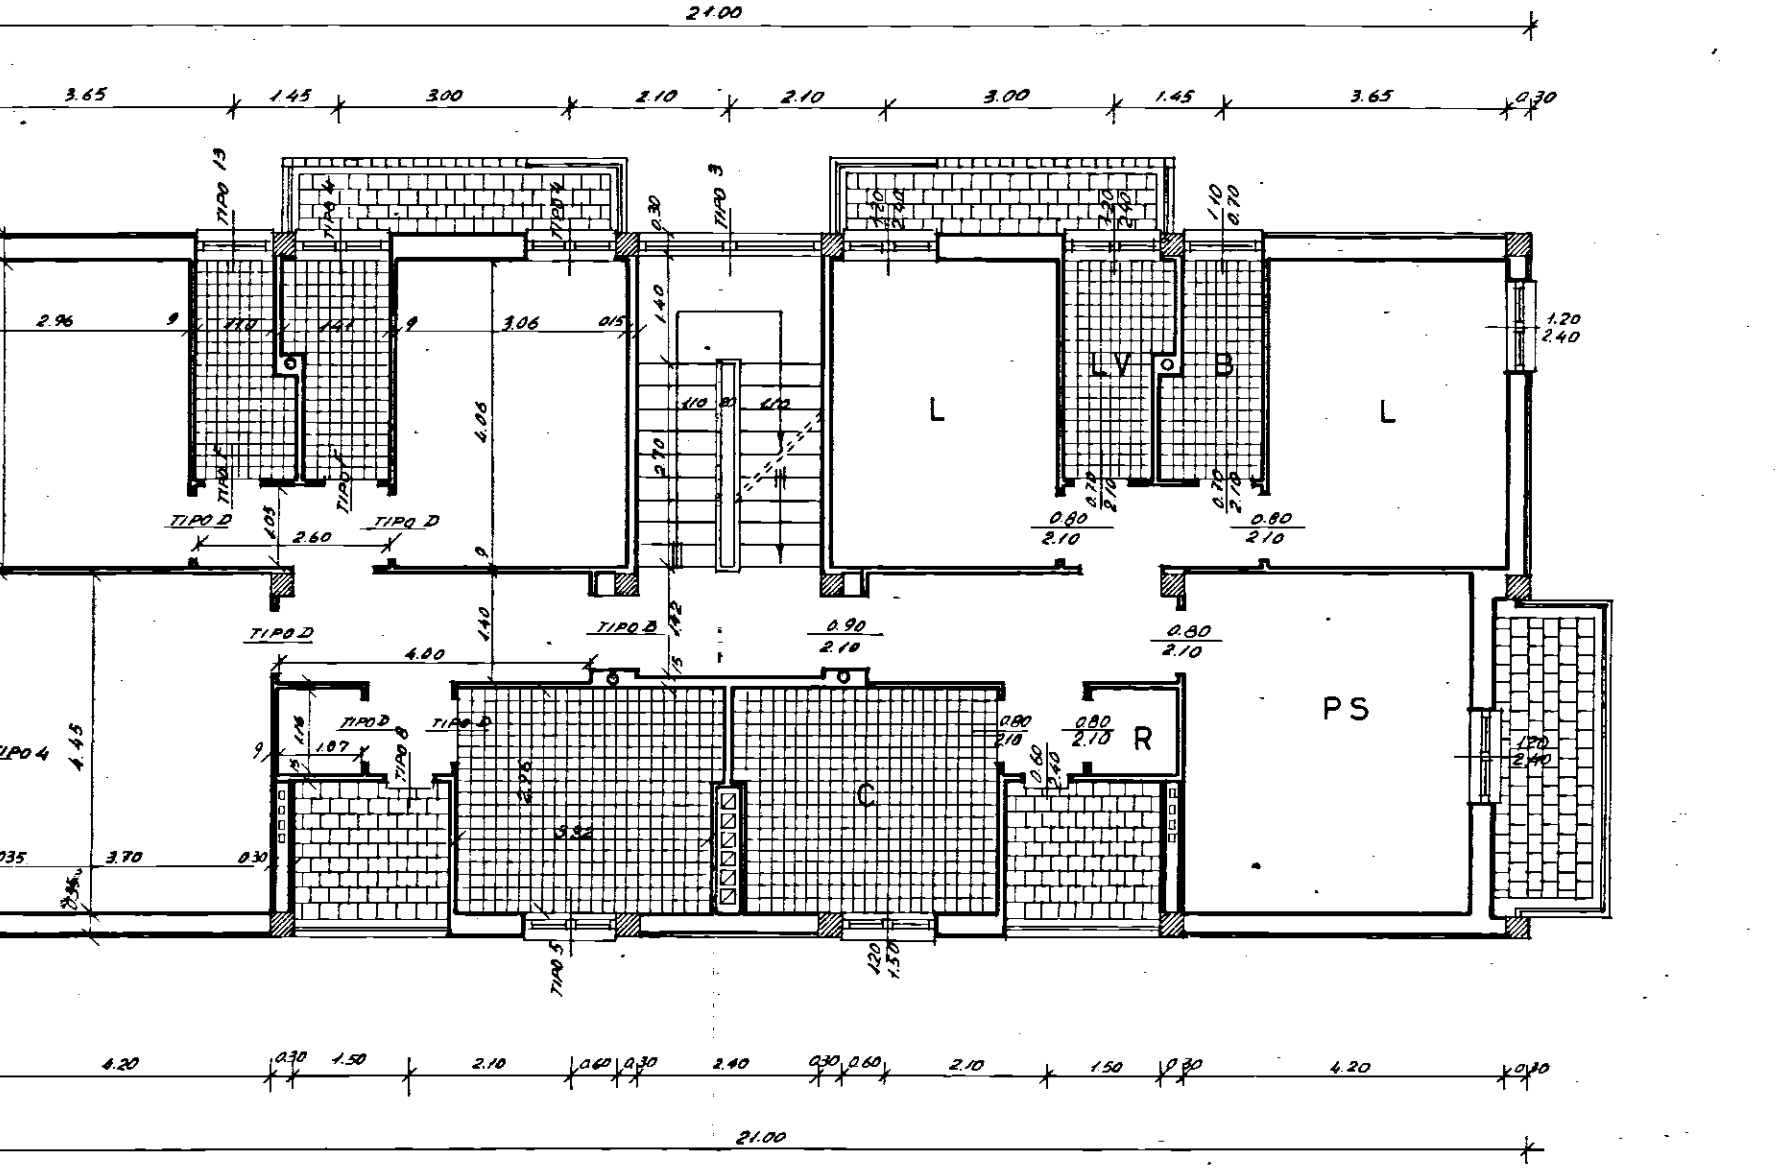

PIANTA DEL PRIMO SECONDO E TERZO PIANO RAPP. 1:100

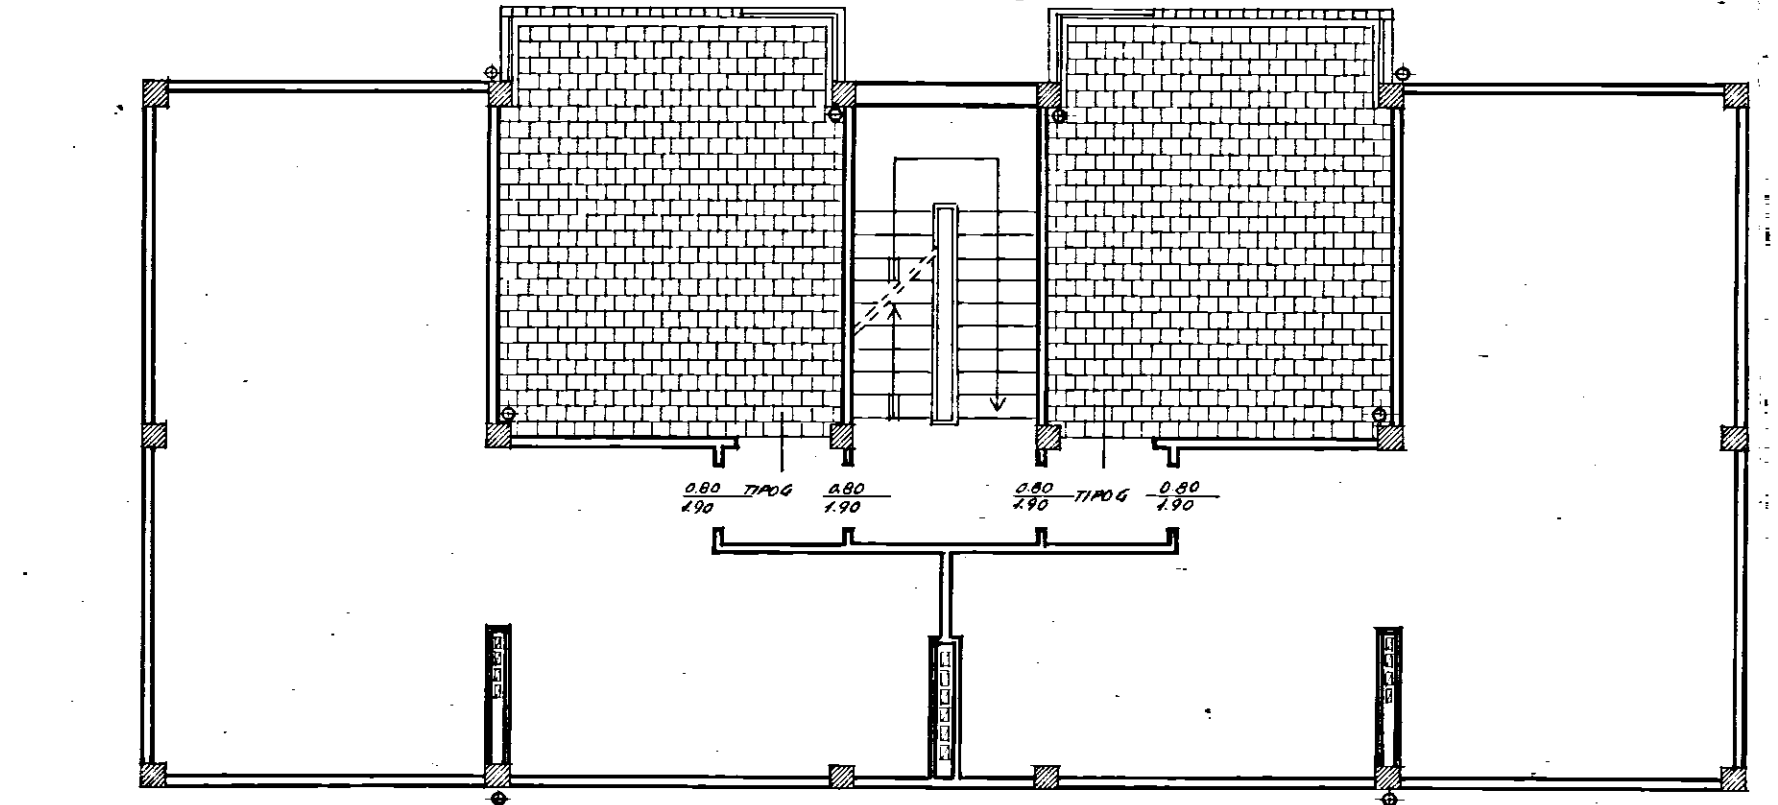

PIANTA DEL SOTTOTETTO RAPP. 1:100

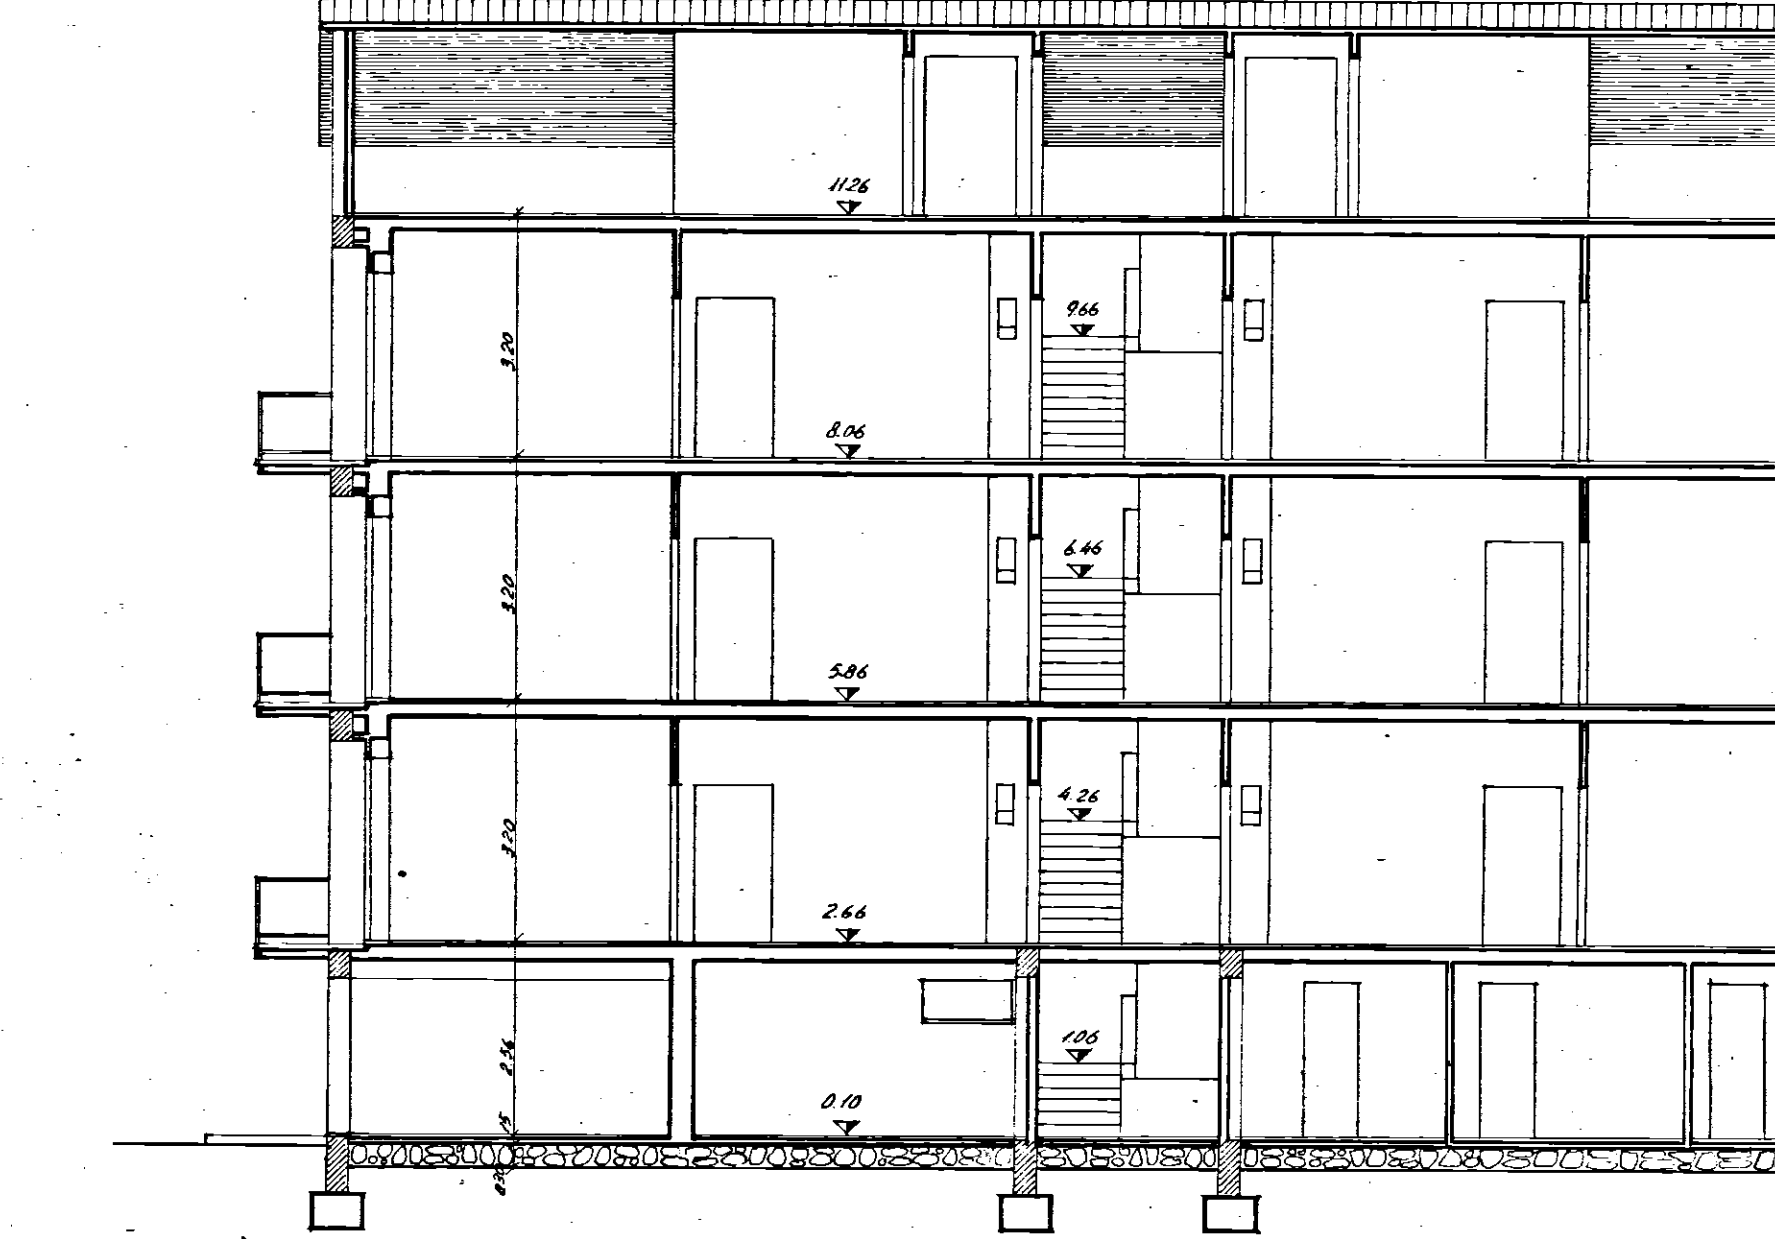

SEZIONE LONGITUDINALE RAPP. 1:100

RELAZIONE

Il progetto prevede la costruzione di una casa a tre piani con due alloggi per piano da cinque vani ciascuno con sottotetto piano terreno adibito a cantine e locali di custodia per moto e cicli. La costruzione è del tipo comune, informata a grande semplicità con strutture portanti e di tamponamento a superficie esterna vista. La copertura dell'edificio è in prevalenza a tetto con sottotetto, terrazze-stenditoie e isolamento termico. I sistemi costruttivi e i materiali da adottare previsti per la costruzione saranno quelli comunemente usati nella zona. Nelle linee generali le caratteristiche della costruzione sono le seguenti:

- Fondazioni continue a masso in calcestruzzo cementizio con sovrastanti travi rovescio in cemento armato; strutture portanti in elevazione in cemento armato con murature di tamponatura a cassetto in pietra squadrata di Carparo Iccese per la parte esterna, per quella interna in lastroni di tufo.
- Solai misti in cemento armato di altezza proporzionale alla luce; canali di gronda pluviali in lamiera zincata con terminali in ghisa.
- Le rifiniture sono tutte del tipo corrente per alloggi economici.
- Tramezzature in lastroni di tufo; intonaci esterni ed interni del tipo civile; soglie, controsoglie, copertine e rivestimenti gradini scale in pietra di Trani.
- Pavimento in marmette di graniglia per i locali di abitazione, servizi, ripiani scale, terrazze, a getto di cemento per le cantine ed in gres carrabile per i locali di custodia moto e cicli.
- Rivestimenti parziali in mattonelle di ceramica maiolicata ai bagni e cucine; tinteggiature tutte a calce.
- Infissi esterni ed interni in legno abete o castagno, finestre con avvolgibili; portone d'ingresso e portoncini di accesso agli appartamenti in castagno o larice dogati; parapetti terrazze in vetro retinato, paratie con grigliati ceramici per le terrazze dei servizi, ringhiere delle scale in ferro lavorato.

La costruzione sarà inoltre dotata degli impianti idrico a presa diretta con sistema a contatore di misura, igienico sanitario, elettrico e fognatura collegata a quella pubblica.

SUPERFICIE COPERTA mq. 195
CUBATURA mc. 2.255

Alloggi vani legali a	Numero alloggi b	Superficie mq. di ogni alloggio c	Prodotto b x c	Numero vani N.V.
5	6	70	420	30