



CASE POPOLARI IN BRINDISI C.E.P. LOTTO 16^{bis}

TRAVE TIPO RAMPA SCALA. Rapp. 1:25

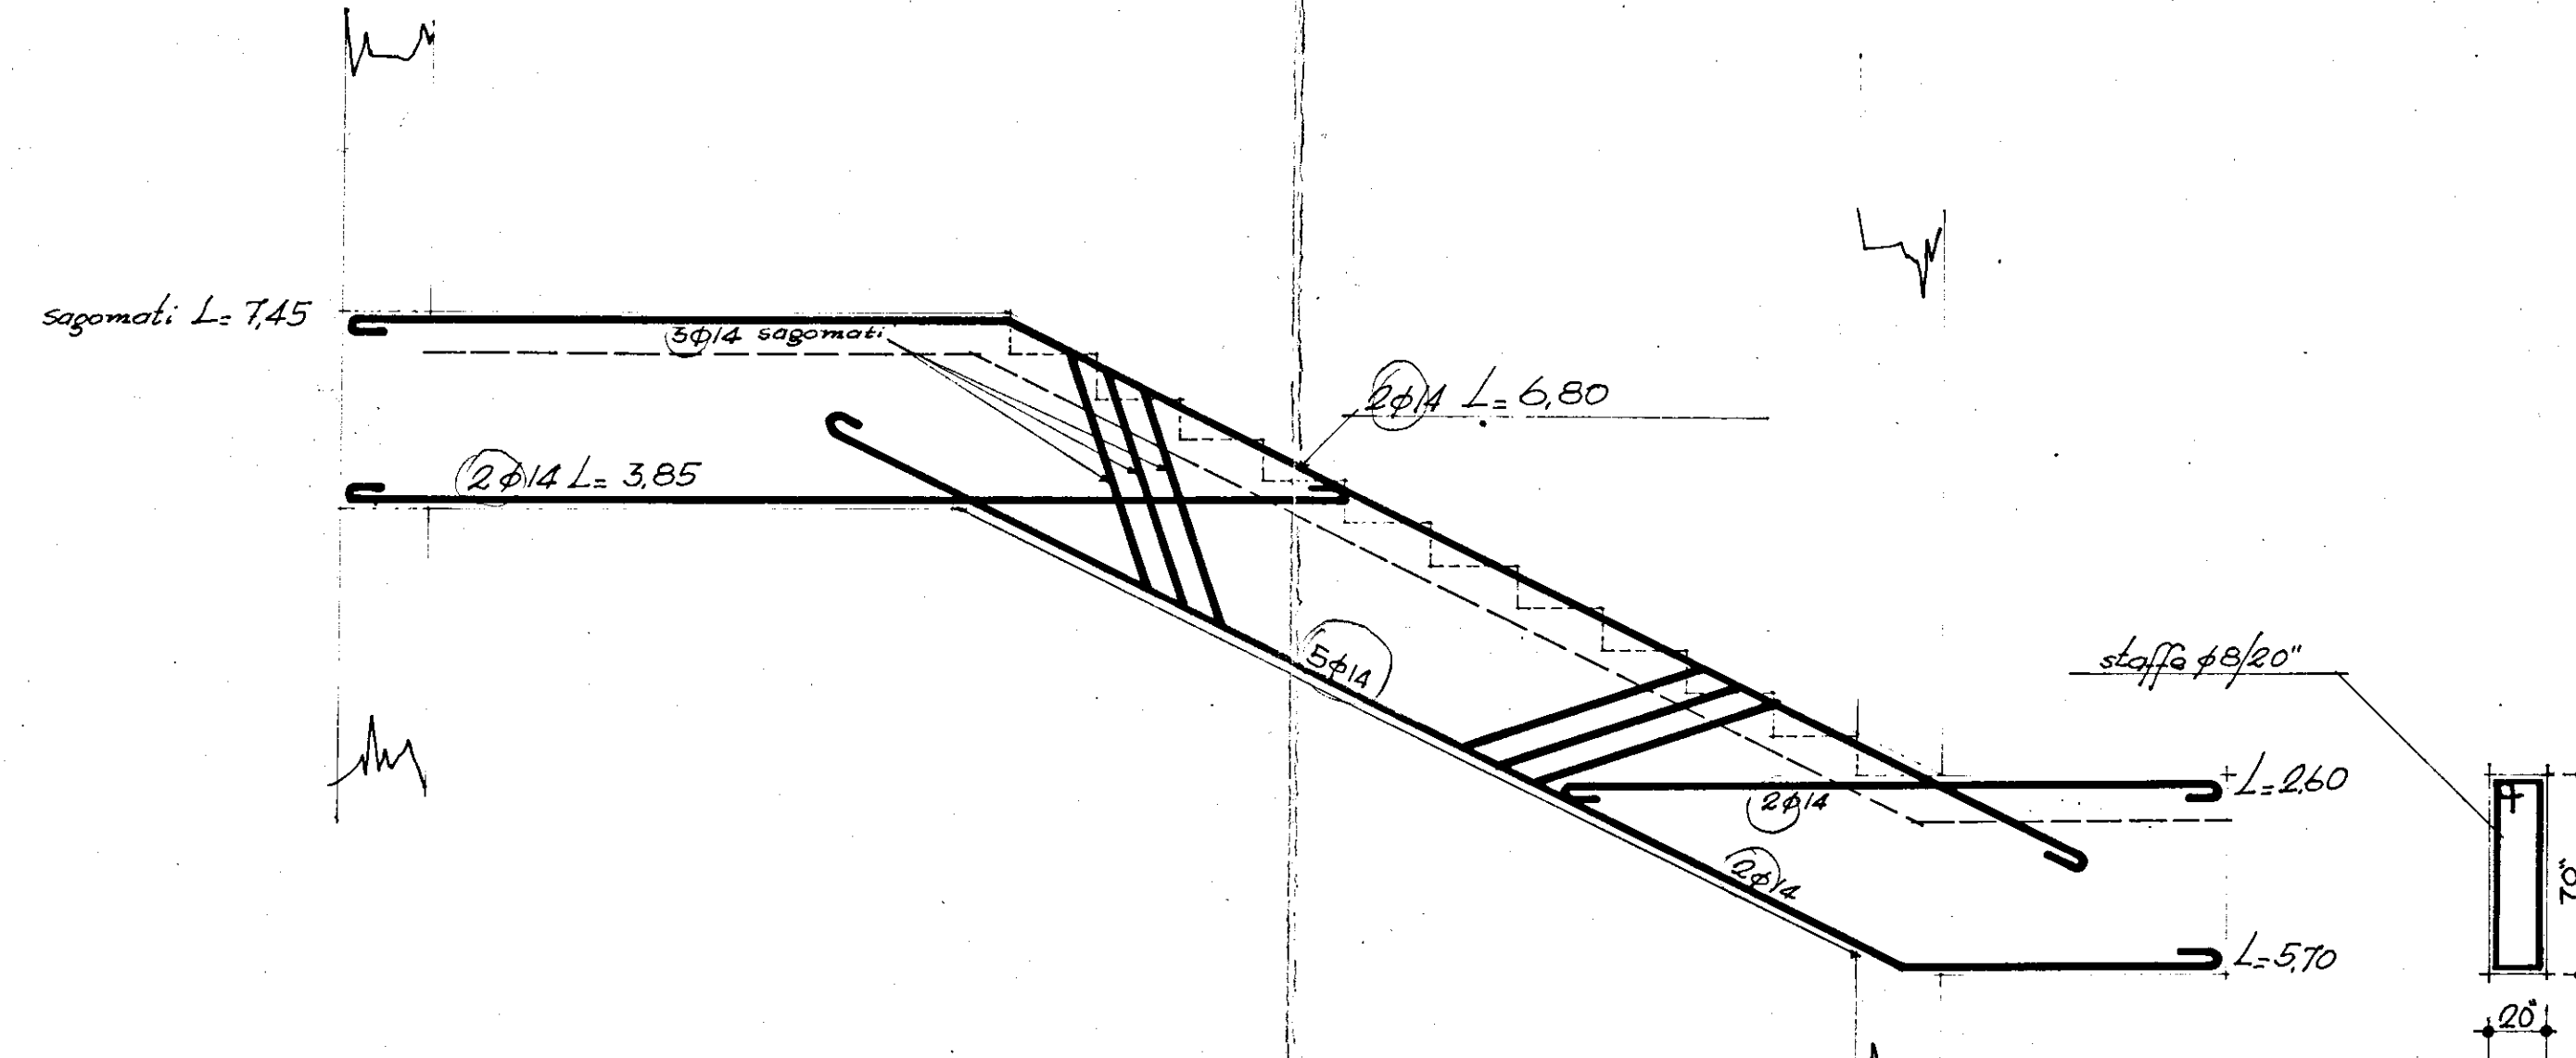

BALCONE TIPO LATO SCALA

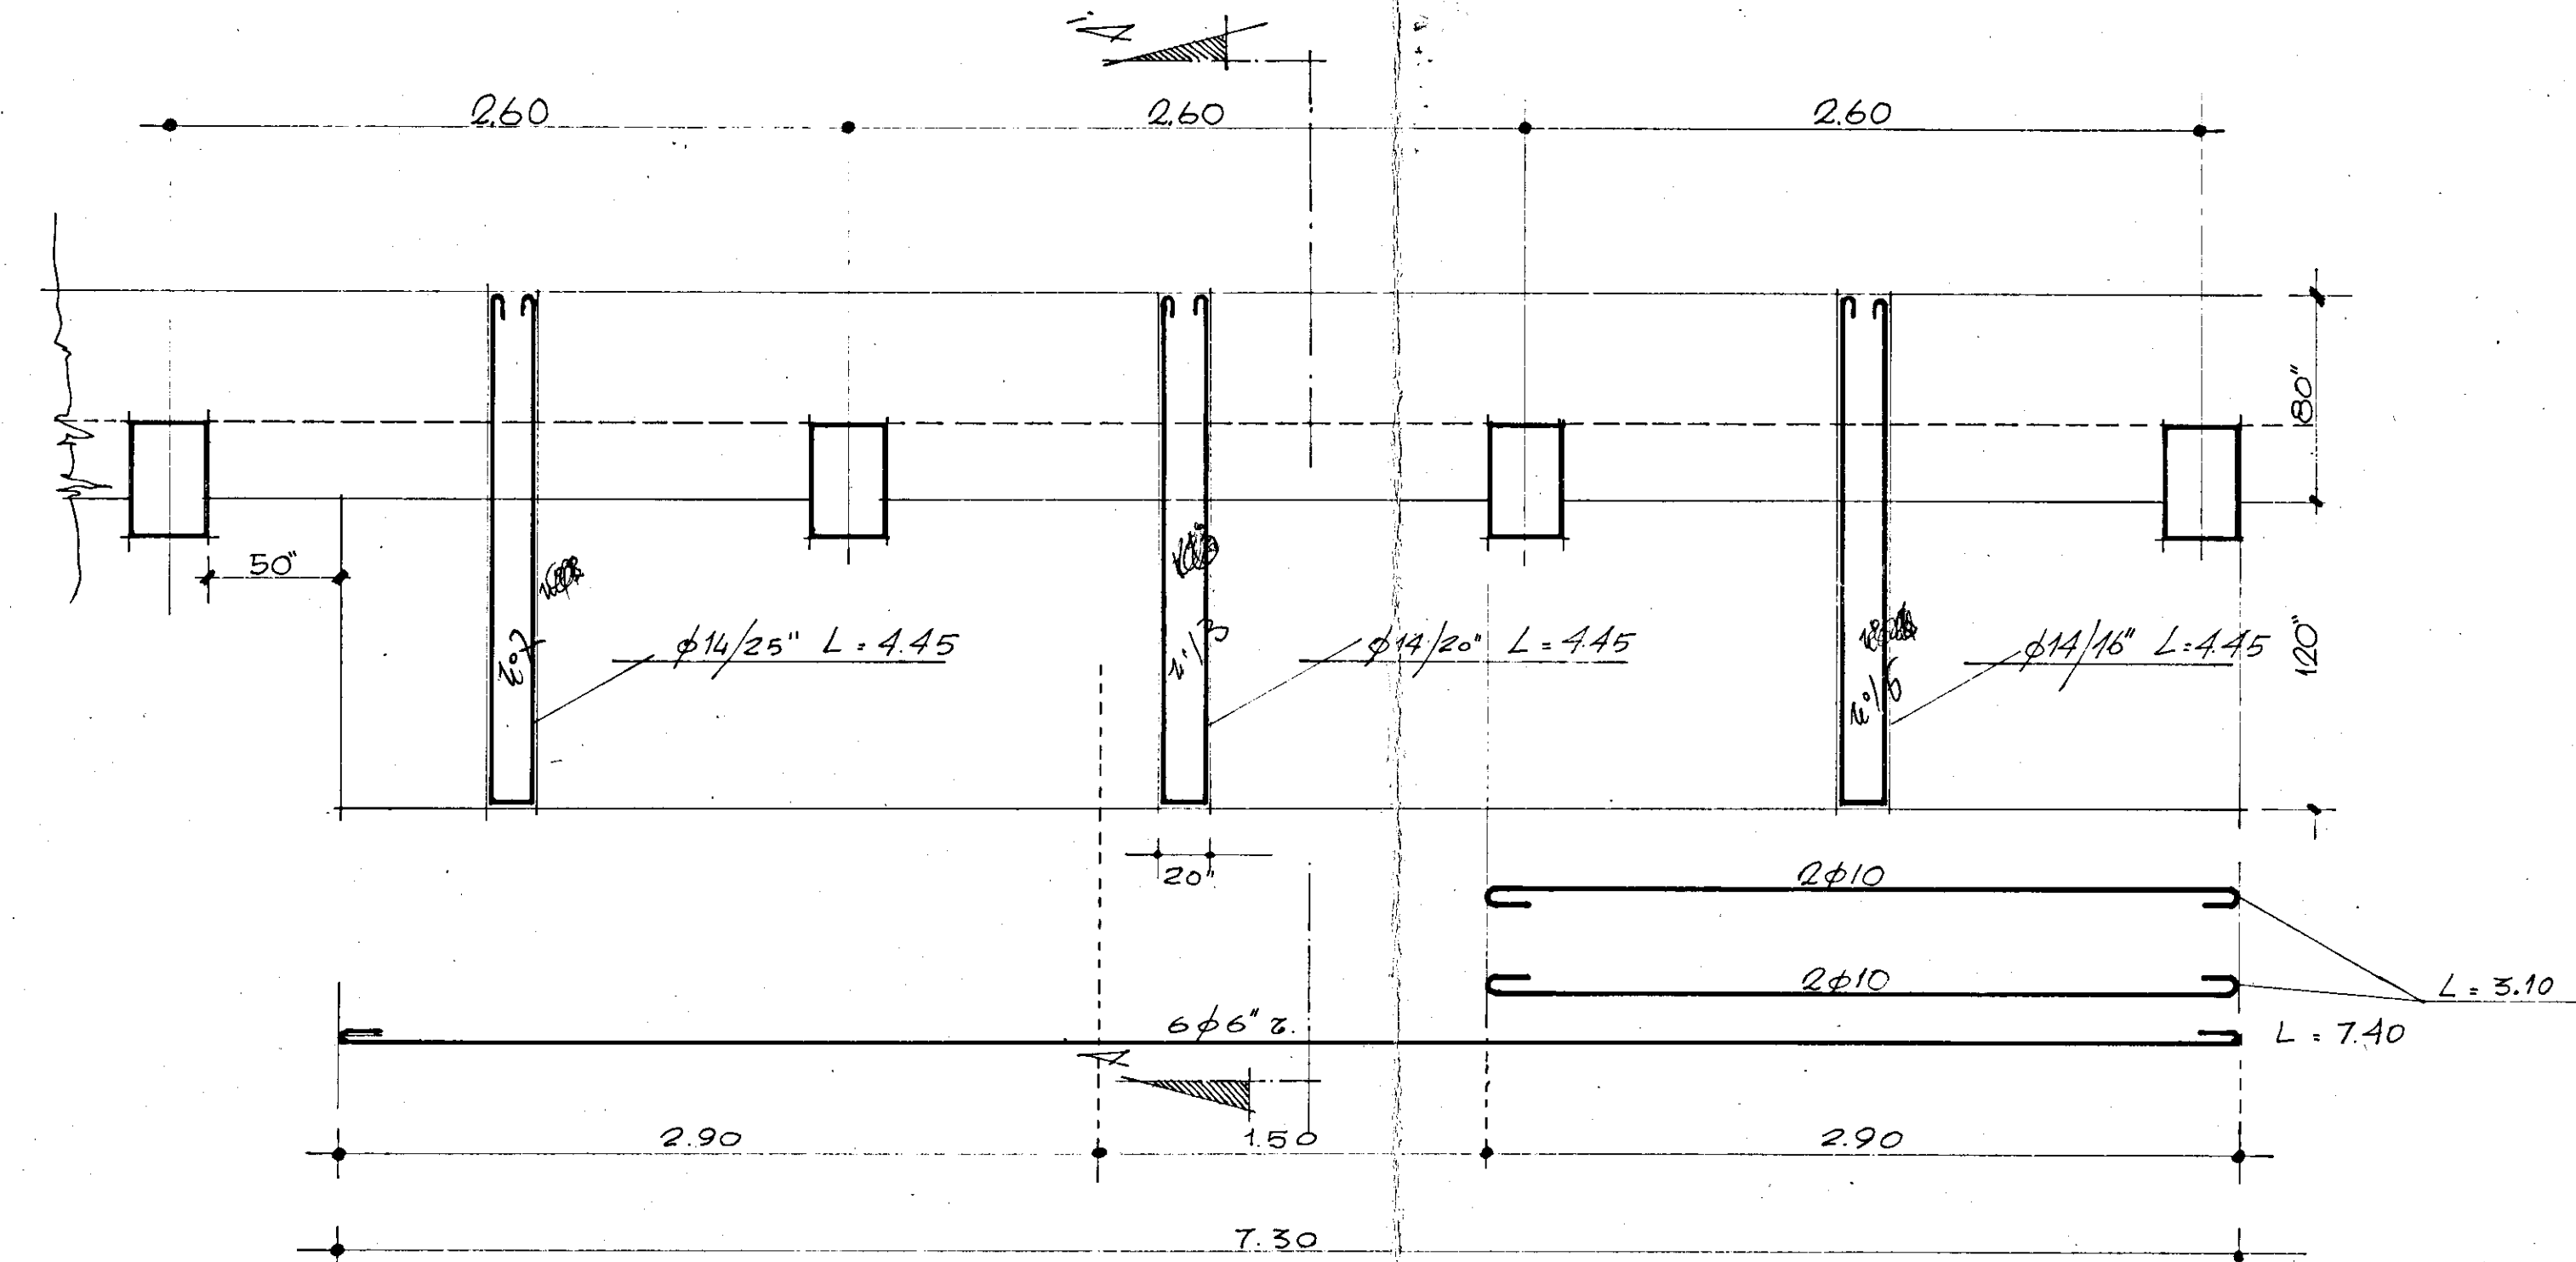

BALCONE TIPO LATO PORTICO

