



|                                                                                       |                |                             |
|---------------------------------------------------------------------------------------|----------------|-----------------------------|
| I. A. C. P.<br>BRINDISI                                                               | INTERVENTO N°  | LEGGE 30-12-1960<br>N° 1676 |
| PROGETTO PER LA<br>COSTRUZIONE DI N° 23 ALLOGGI PER LAV.<br>AGRICOLI D.P. IN BRINDISI |                |                             |
| PROSPETTI & SEZIONE                                                                   | RAPP.<br>1:100 |                             |
| UFFICIO TECNICO I.A.C.P.                                                              | PROGETTO       |                             |
|                                                                                       | DIREZ. LAVORI  |                             |
|                                                                                       | STRUT. E CALC. |                             |
|                                                                                       |                | DISEGN.<br>CONTR.           |

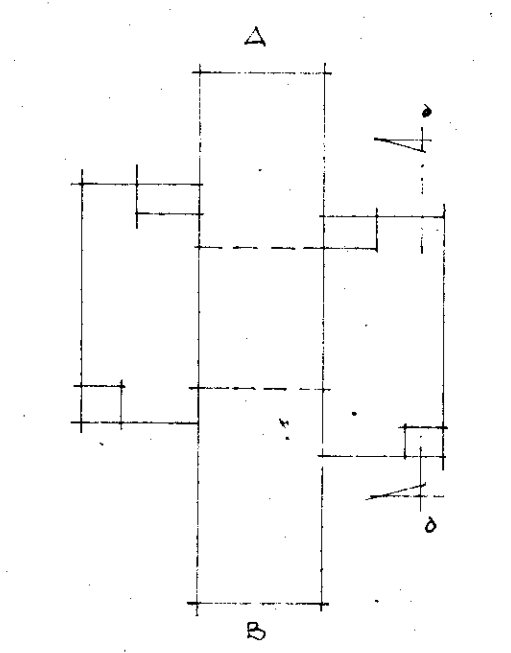

SCHEMA RIFERIM. PROSPETTI


PROSPETTO "B"

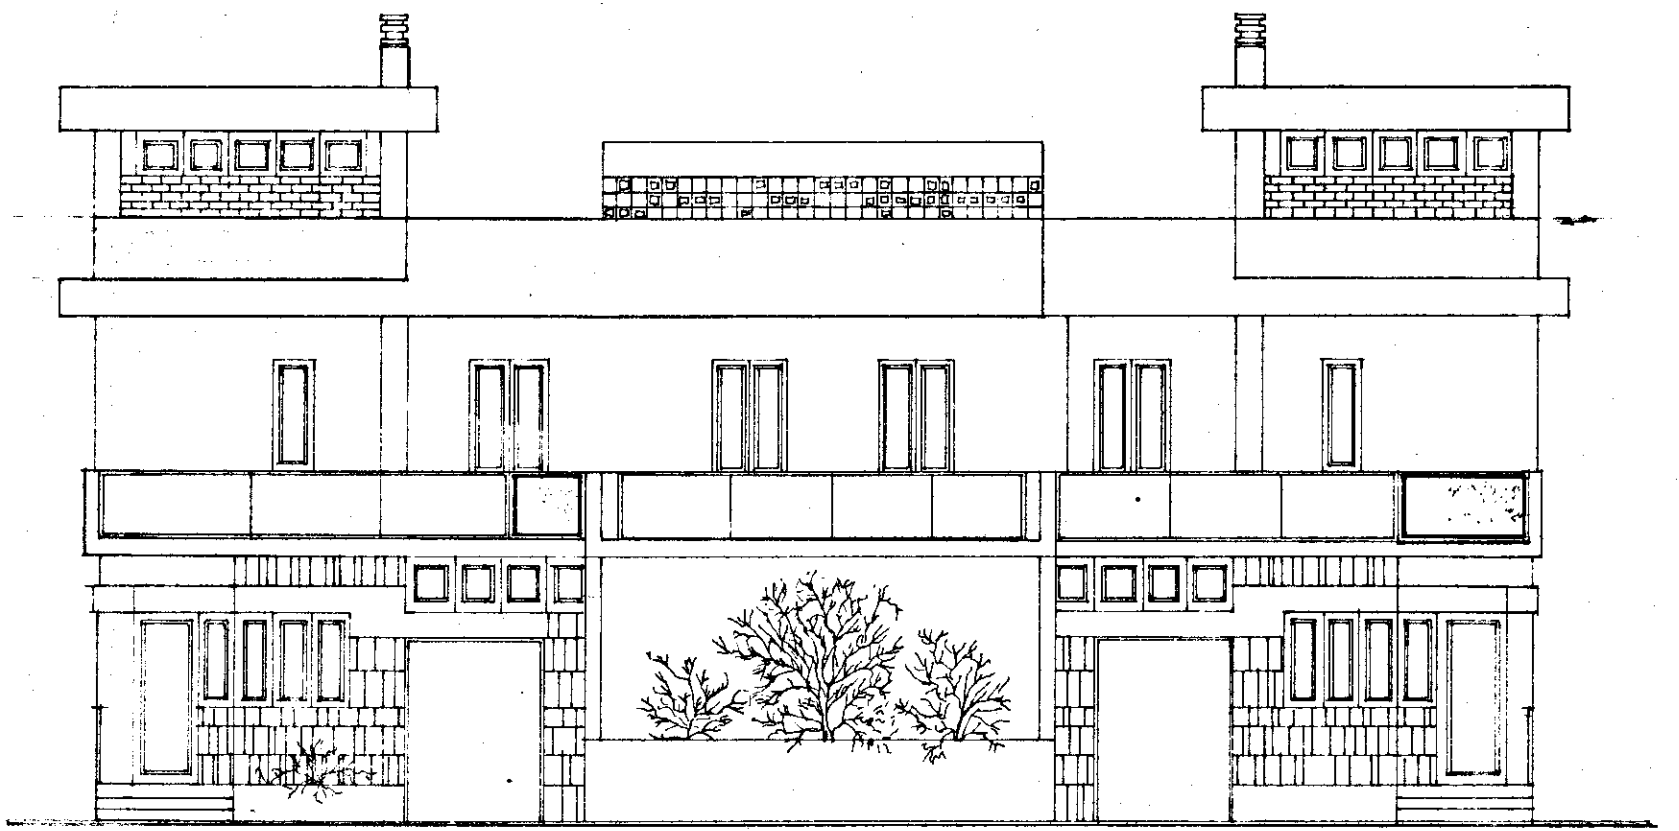

PROSPETTO "A"



PROSPETTO "C"

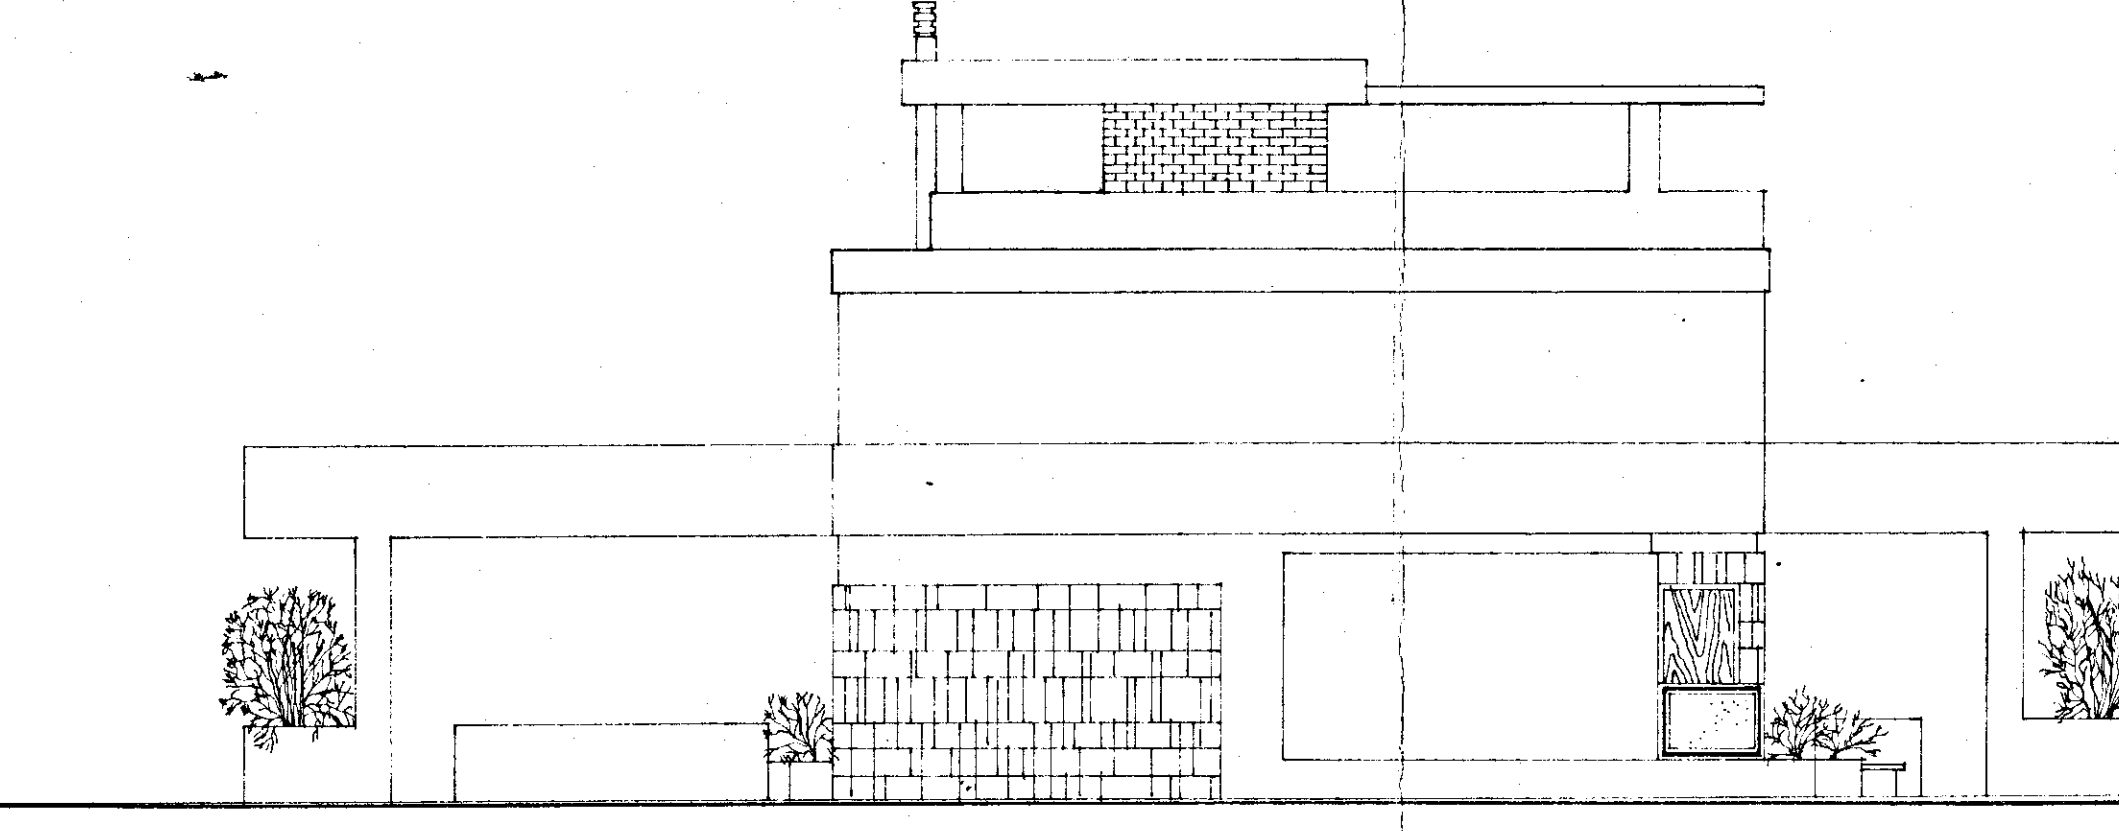

SEZIONE A-A

