8° lotto CED. Pal. (3)

TAV. n° 14

Pianta Piano Rialzato

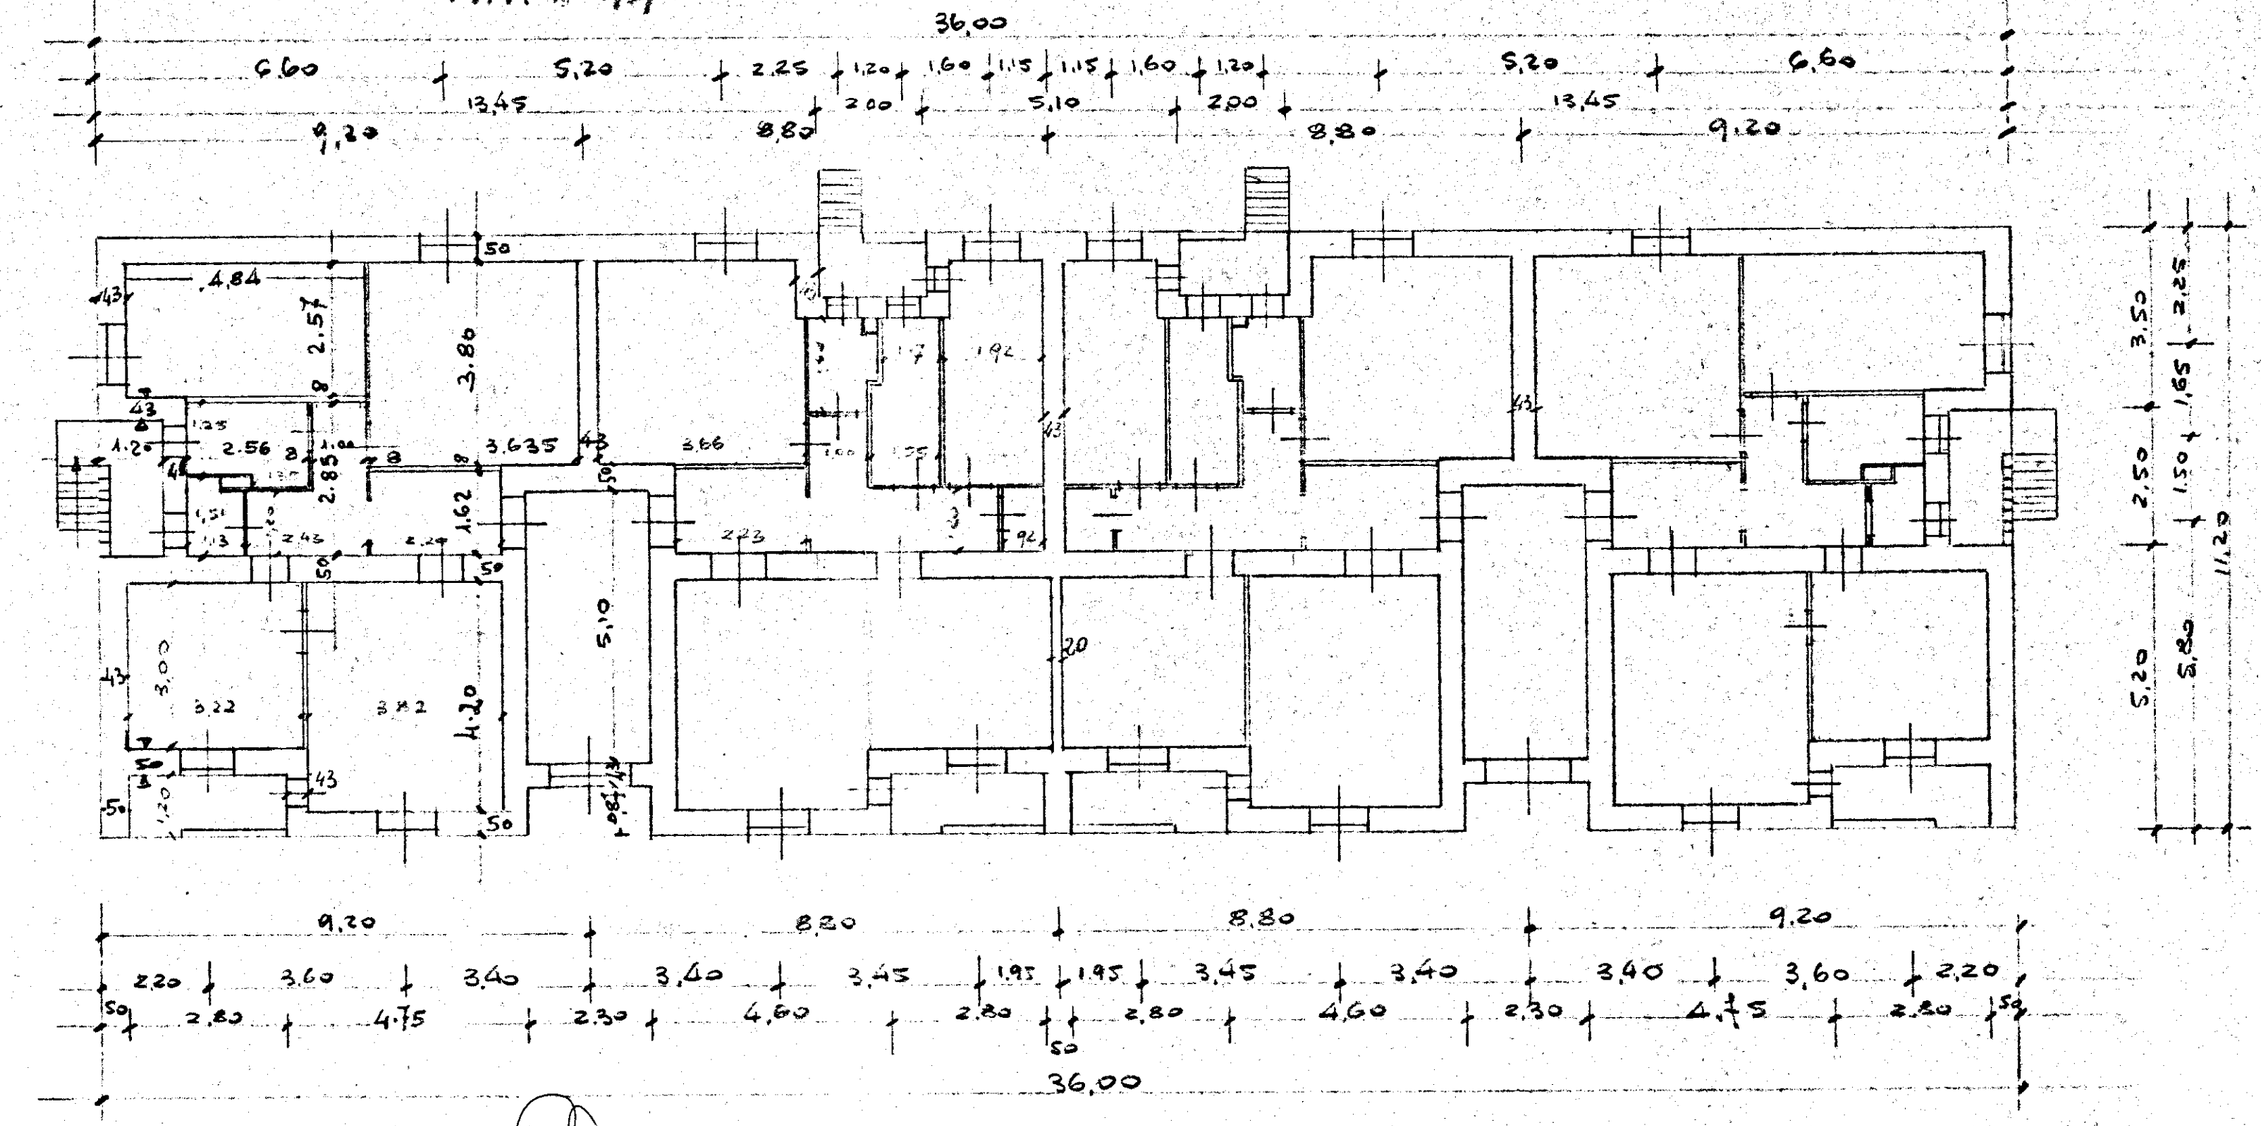

IMPRESA
CONSORZIO RAVENNATE COOPERATIVE
DI PRODUZIONE E LAVORO
UFFICIO DI BARI

IL DIRETTORE DEI LAVORI