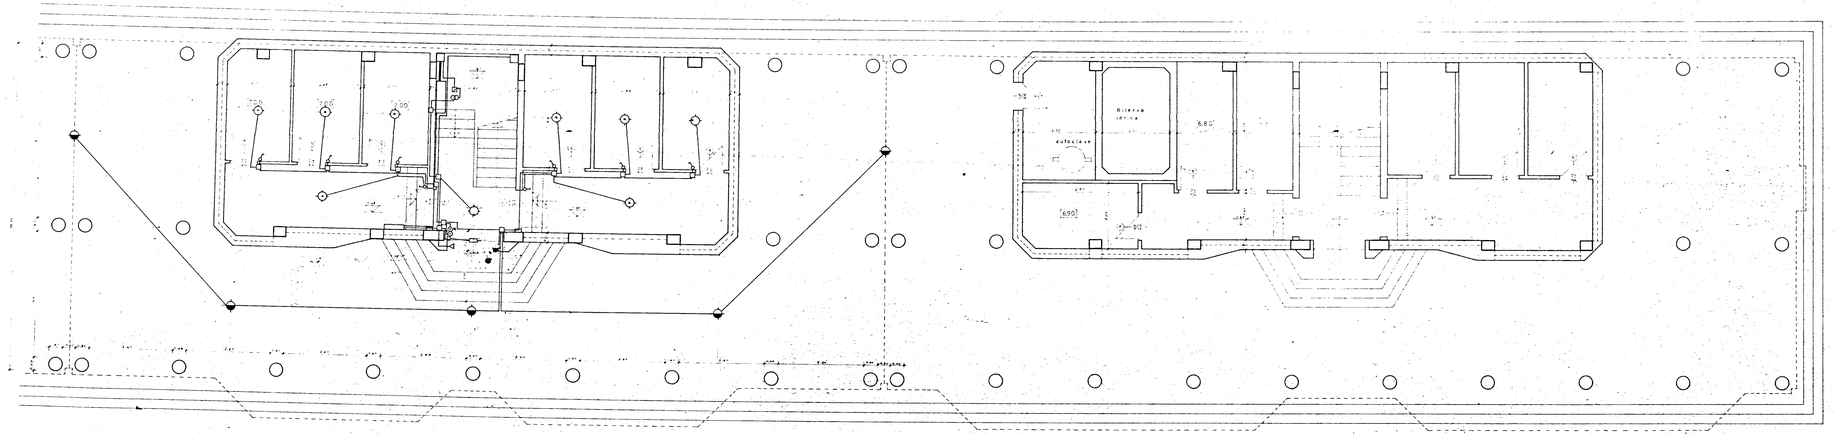

LEGENDA

- PUNTO LUCE A SOFFITTO "ESTERNO"
- PUNTO LUCE A SOFFITTO
- PUNTO LUCE A PARETE
- SIRENA PER CITOFONO
- RICEVITORE
- DEVIATORE
- COMMUTATORE
- INTERRUTTORE DI CHIAMATA
- PRESA LUCE
- PRESA TV-FM
- PRESA TV-FM INTERNAZIONALE
- PRESA TV-FM
- POLISANTE
- SUONERIA
- CITOFONO
- SCATOLA PER PRESA
- PRESA TELEFONICA
- QUADRO ELETTRICO CON TRASFORMATORE
- CONTATORE
- SCATOLA DI DERIVAZIONE
- ALIMENTATORE CITOFONICO
- POLISANTE KRUE

5c/6 P.Ter.

GESTIONE CASE LAVORATORI Tipo 14 - 5/6	Intervento N° 567	stazione appaltante i.a.c.p.
QUARTIERE "S. ELIA" BRINDISI Edilizia sovvenzionata		4A
Edificio tipo 2° in linea Alloggi tipo "C, n°6-D, n°6" Rif. Planim 2c-3d Piante - Piano terra Rapp.i 1:100		