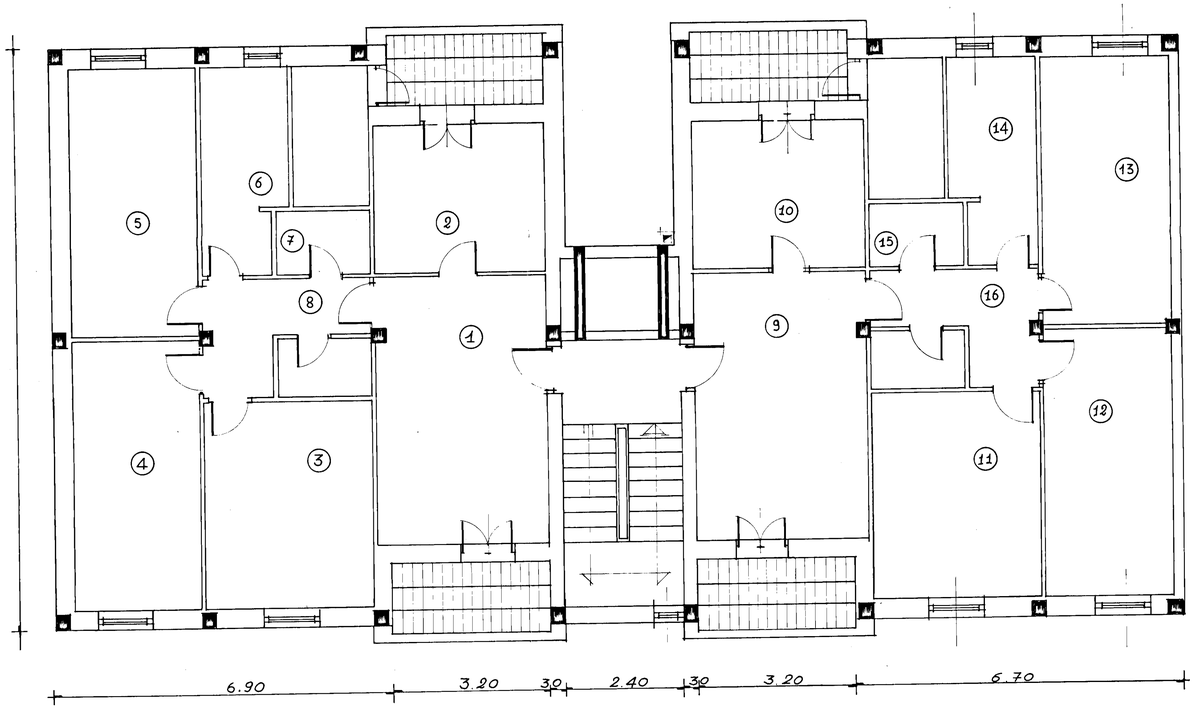

SCALA 1:50

ISTITUTO AUTONOMO
CASE POPOLARI
BRINDISI

PROGETTO PER LA COSTRUZIONE DI
N.28 ALLOGGI IN CAROVIGNO

IMPRESA : EDIL. SAR. TOM. S.R.L.
FASANO

ATTUAZIONE DELLA LEGGE
N.373 DEL 30-4-1976

OGGETTO : NUMERAZIONE VANI
PIANTA PIANO TIPO

DATA settembre 1987

PROGETTISTA TERMOTECNICO :
ing. PAOLO MICHELE RINALDI