





ISTITUTO AUTONOMO CASE POPOLARI PER LA PROVINCIA DI BRINDISI

PROGETTO CASE POPOLARI IN BRINDISI (PALAZZINA D) D'

SCALA 1:100

PIANTA ULTIMO PIANO

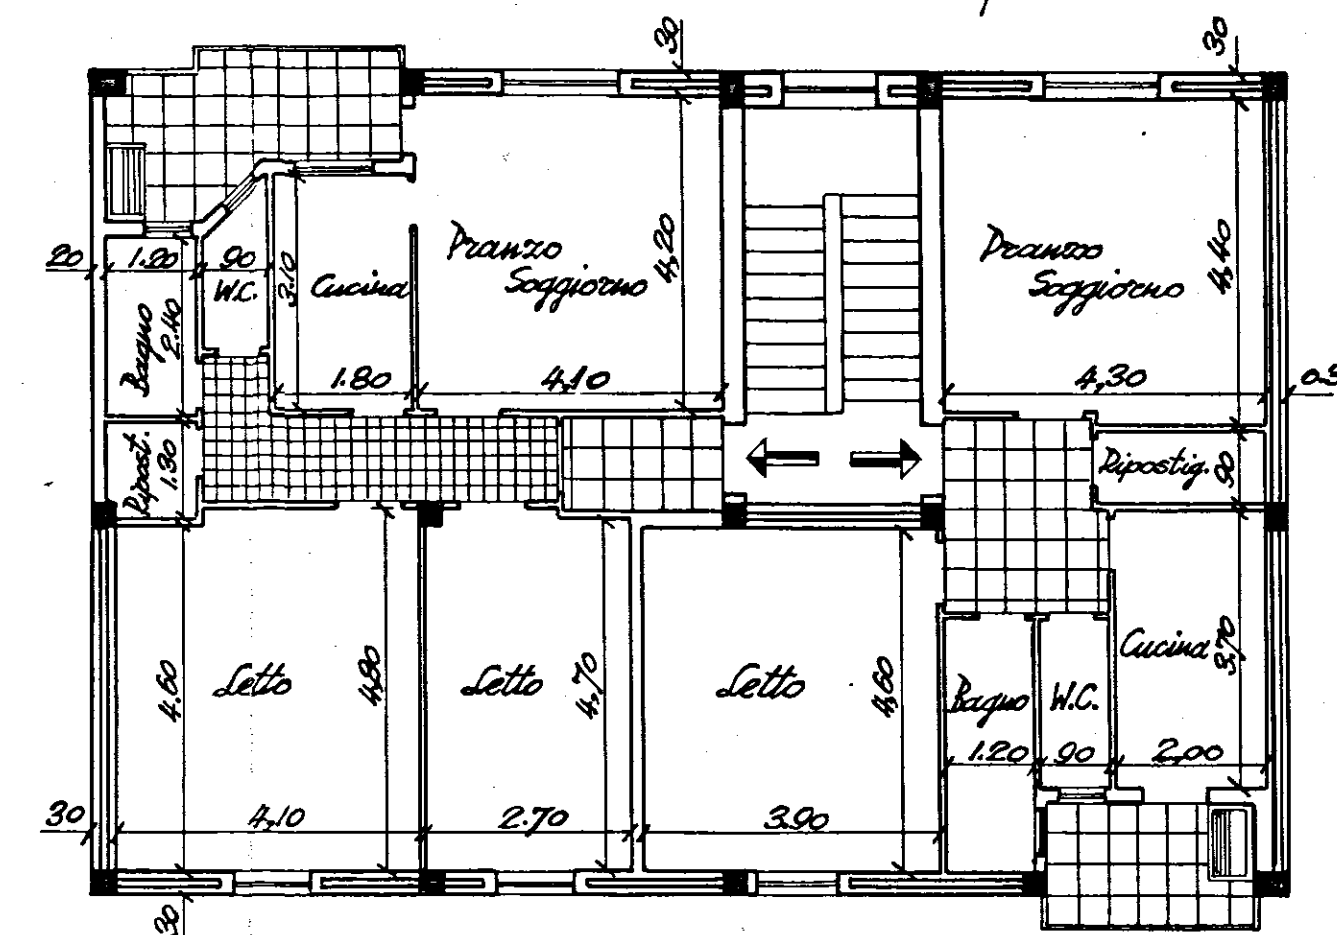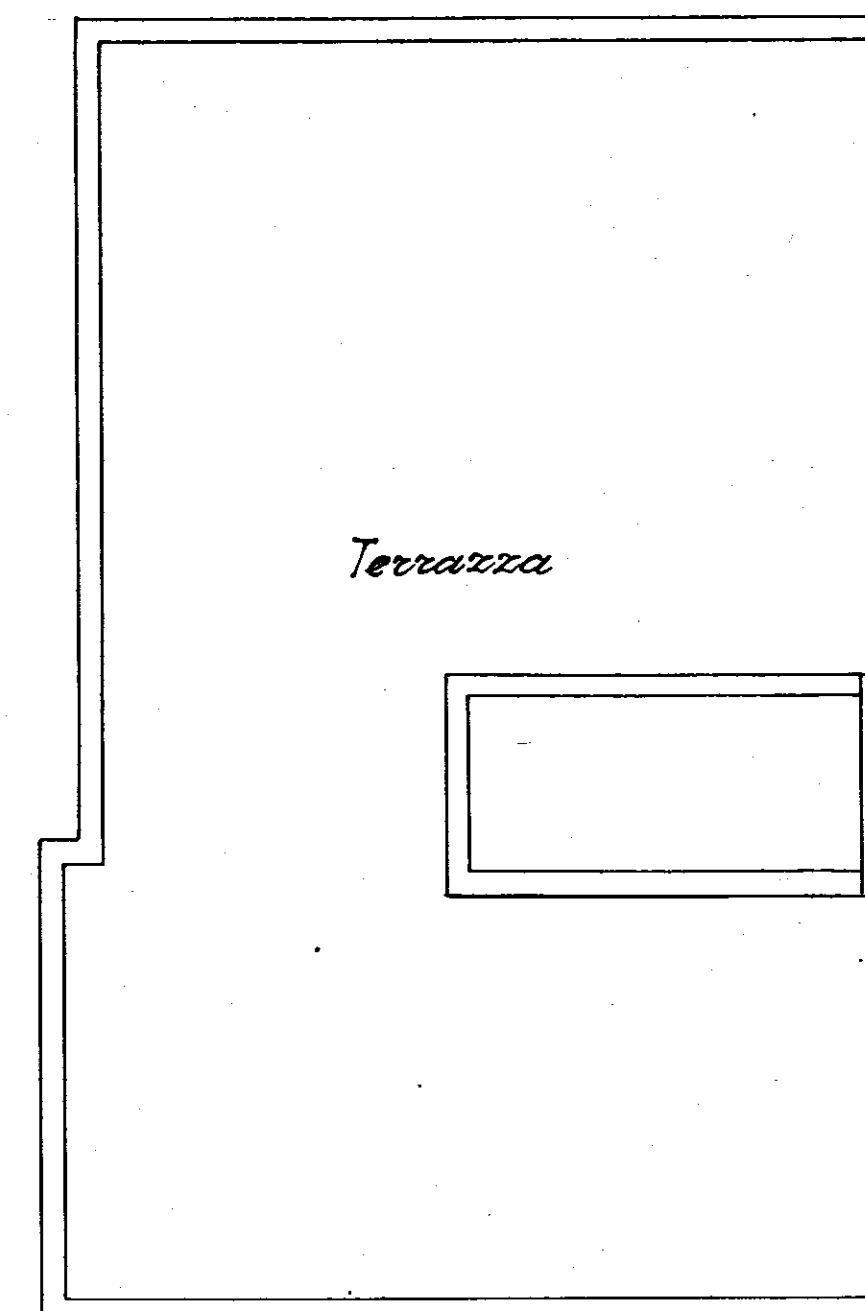

SEZIONE A.B

