

I.A.C.P. BRINDISI		INTERVENTO N°	LEGGE 30-12-1960 n° 1676	
PROGETTO PER LA COSTRUZIONE DI N°49 ALLOGGI PER AGRICOLTORI IN CEGLIE MESSAPICO		DATA:	AGG.	N°
PIANTE DELLE FOND. - PT. - PRIMO PIANO		AGG.	AGG.	
UFFICIO TECNICO I.A.C.P.	PROGETTO	RAPP. 1:100		
	DIRETTORE LAVORI			
	STRUTTI E CALC.			
		DISEGNI CONTR.		




COMUNE DI CEGLIE MESSAPICO


Commissione Edilizia Comunale in data 18-12-67

IL SINDACO


PIANTA DELLE FONDAZIONI

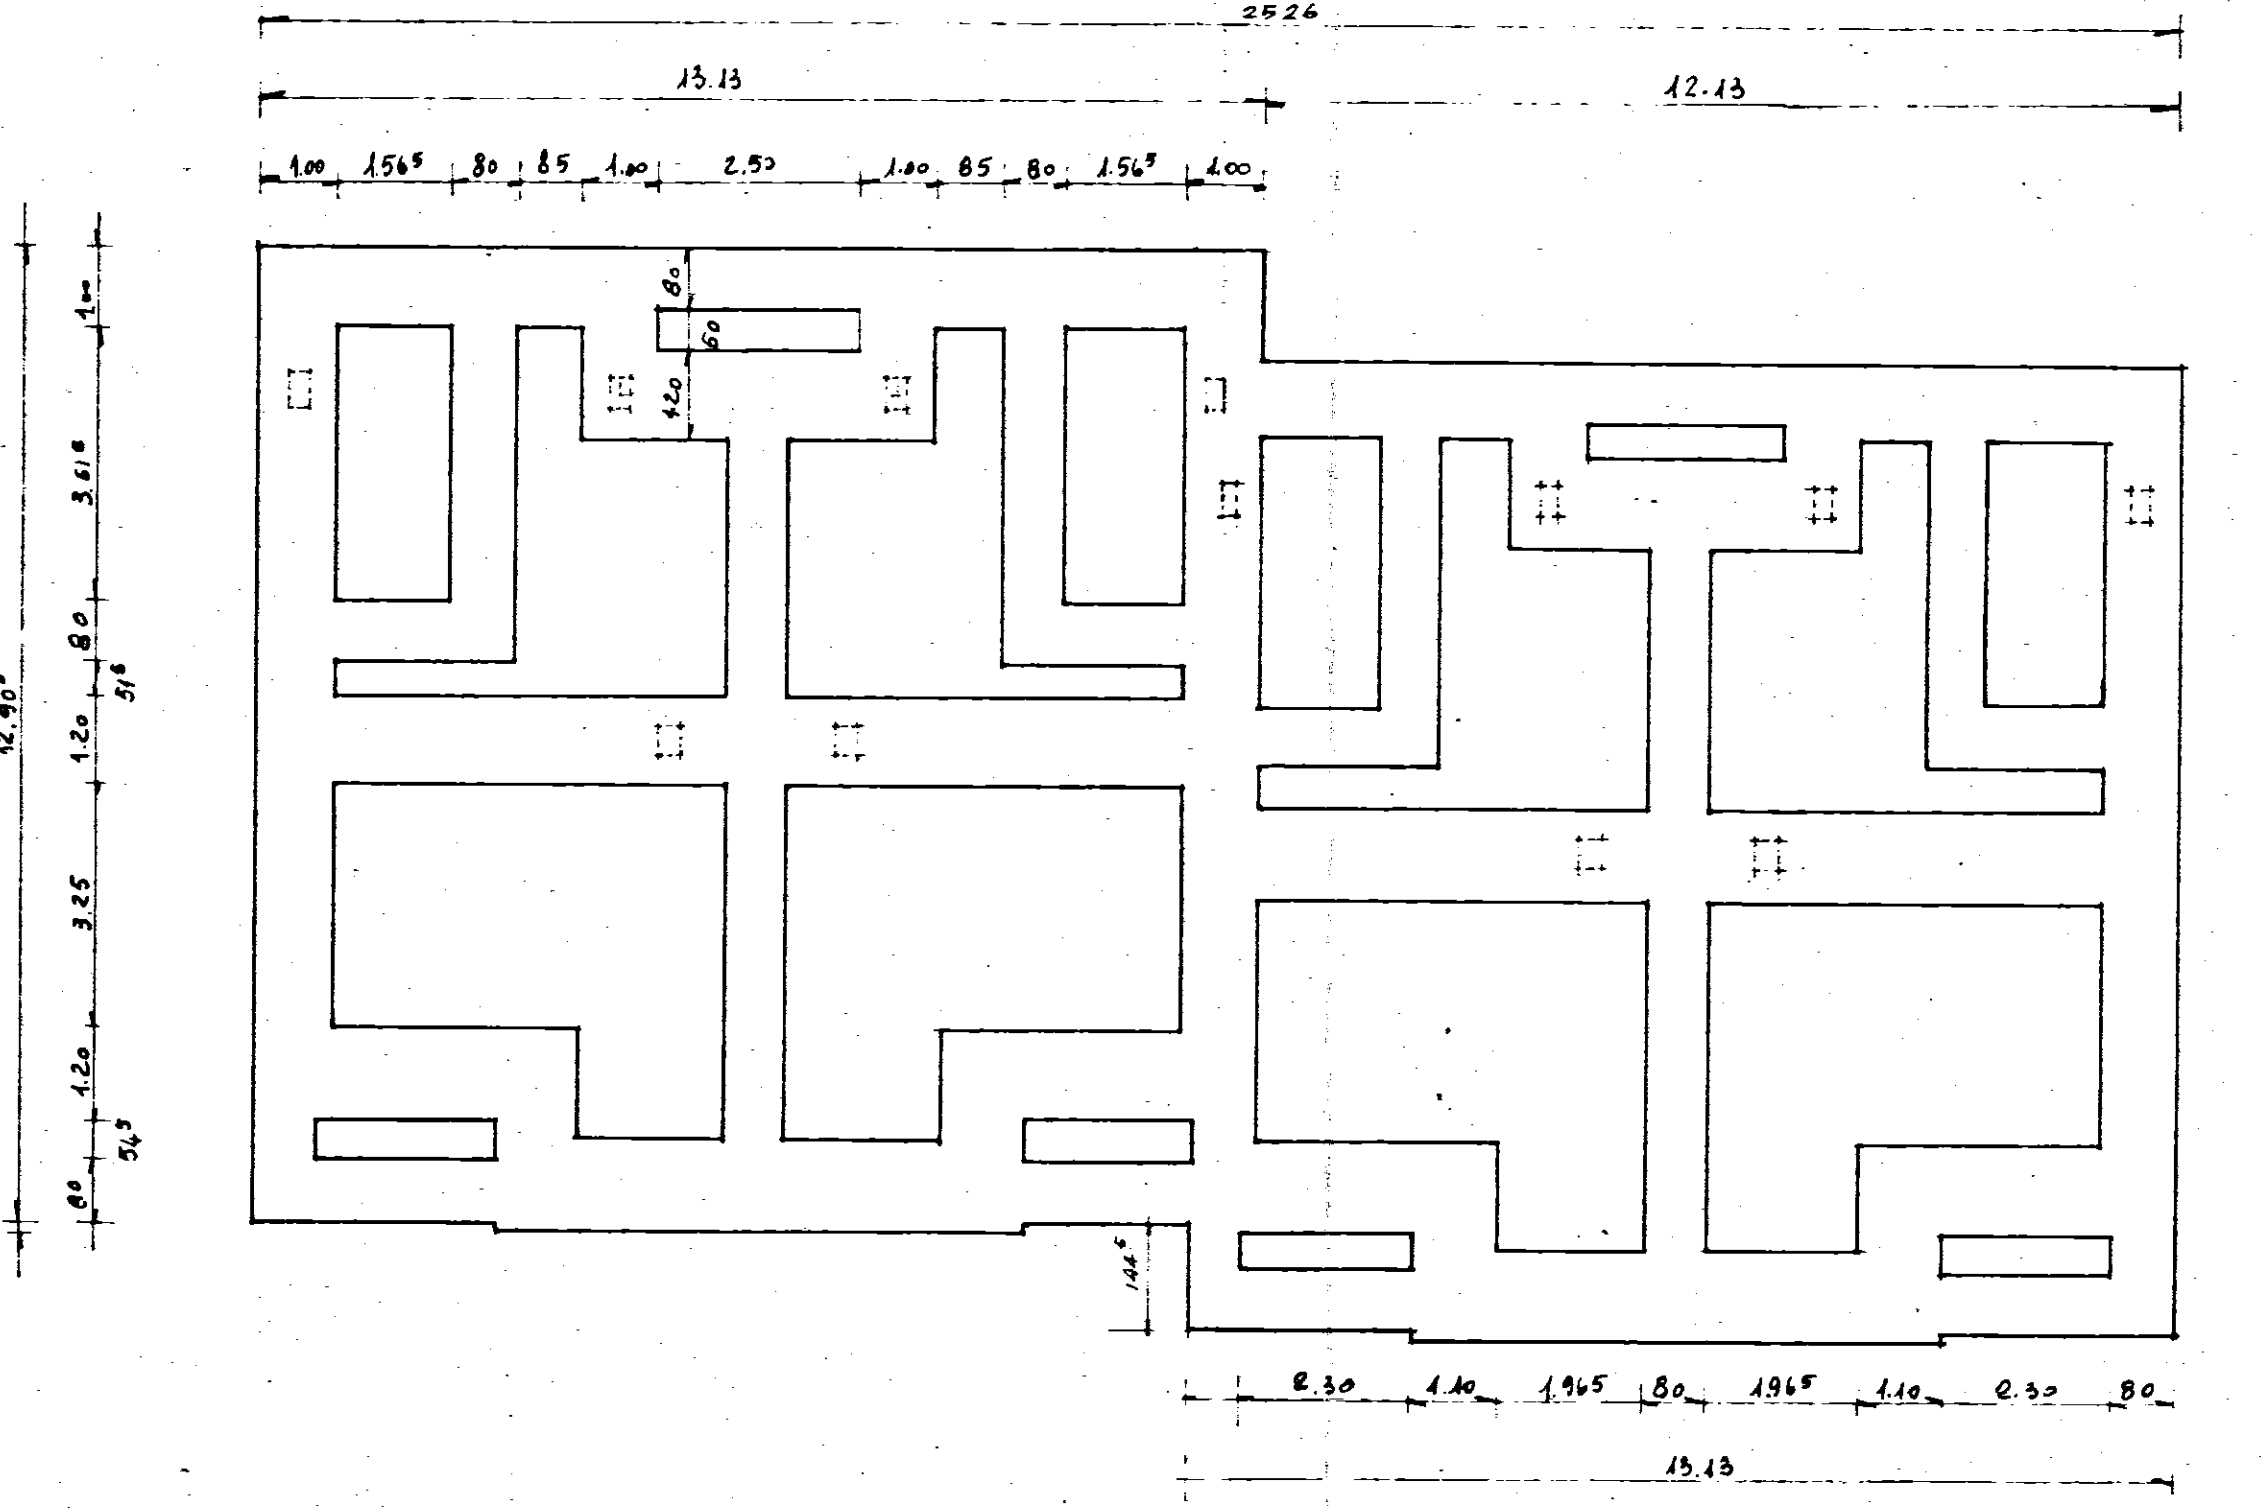

PIANTA DEL PIANO TERRA

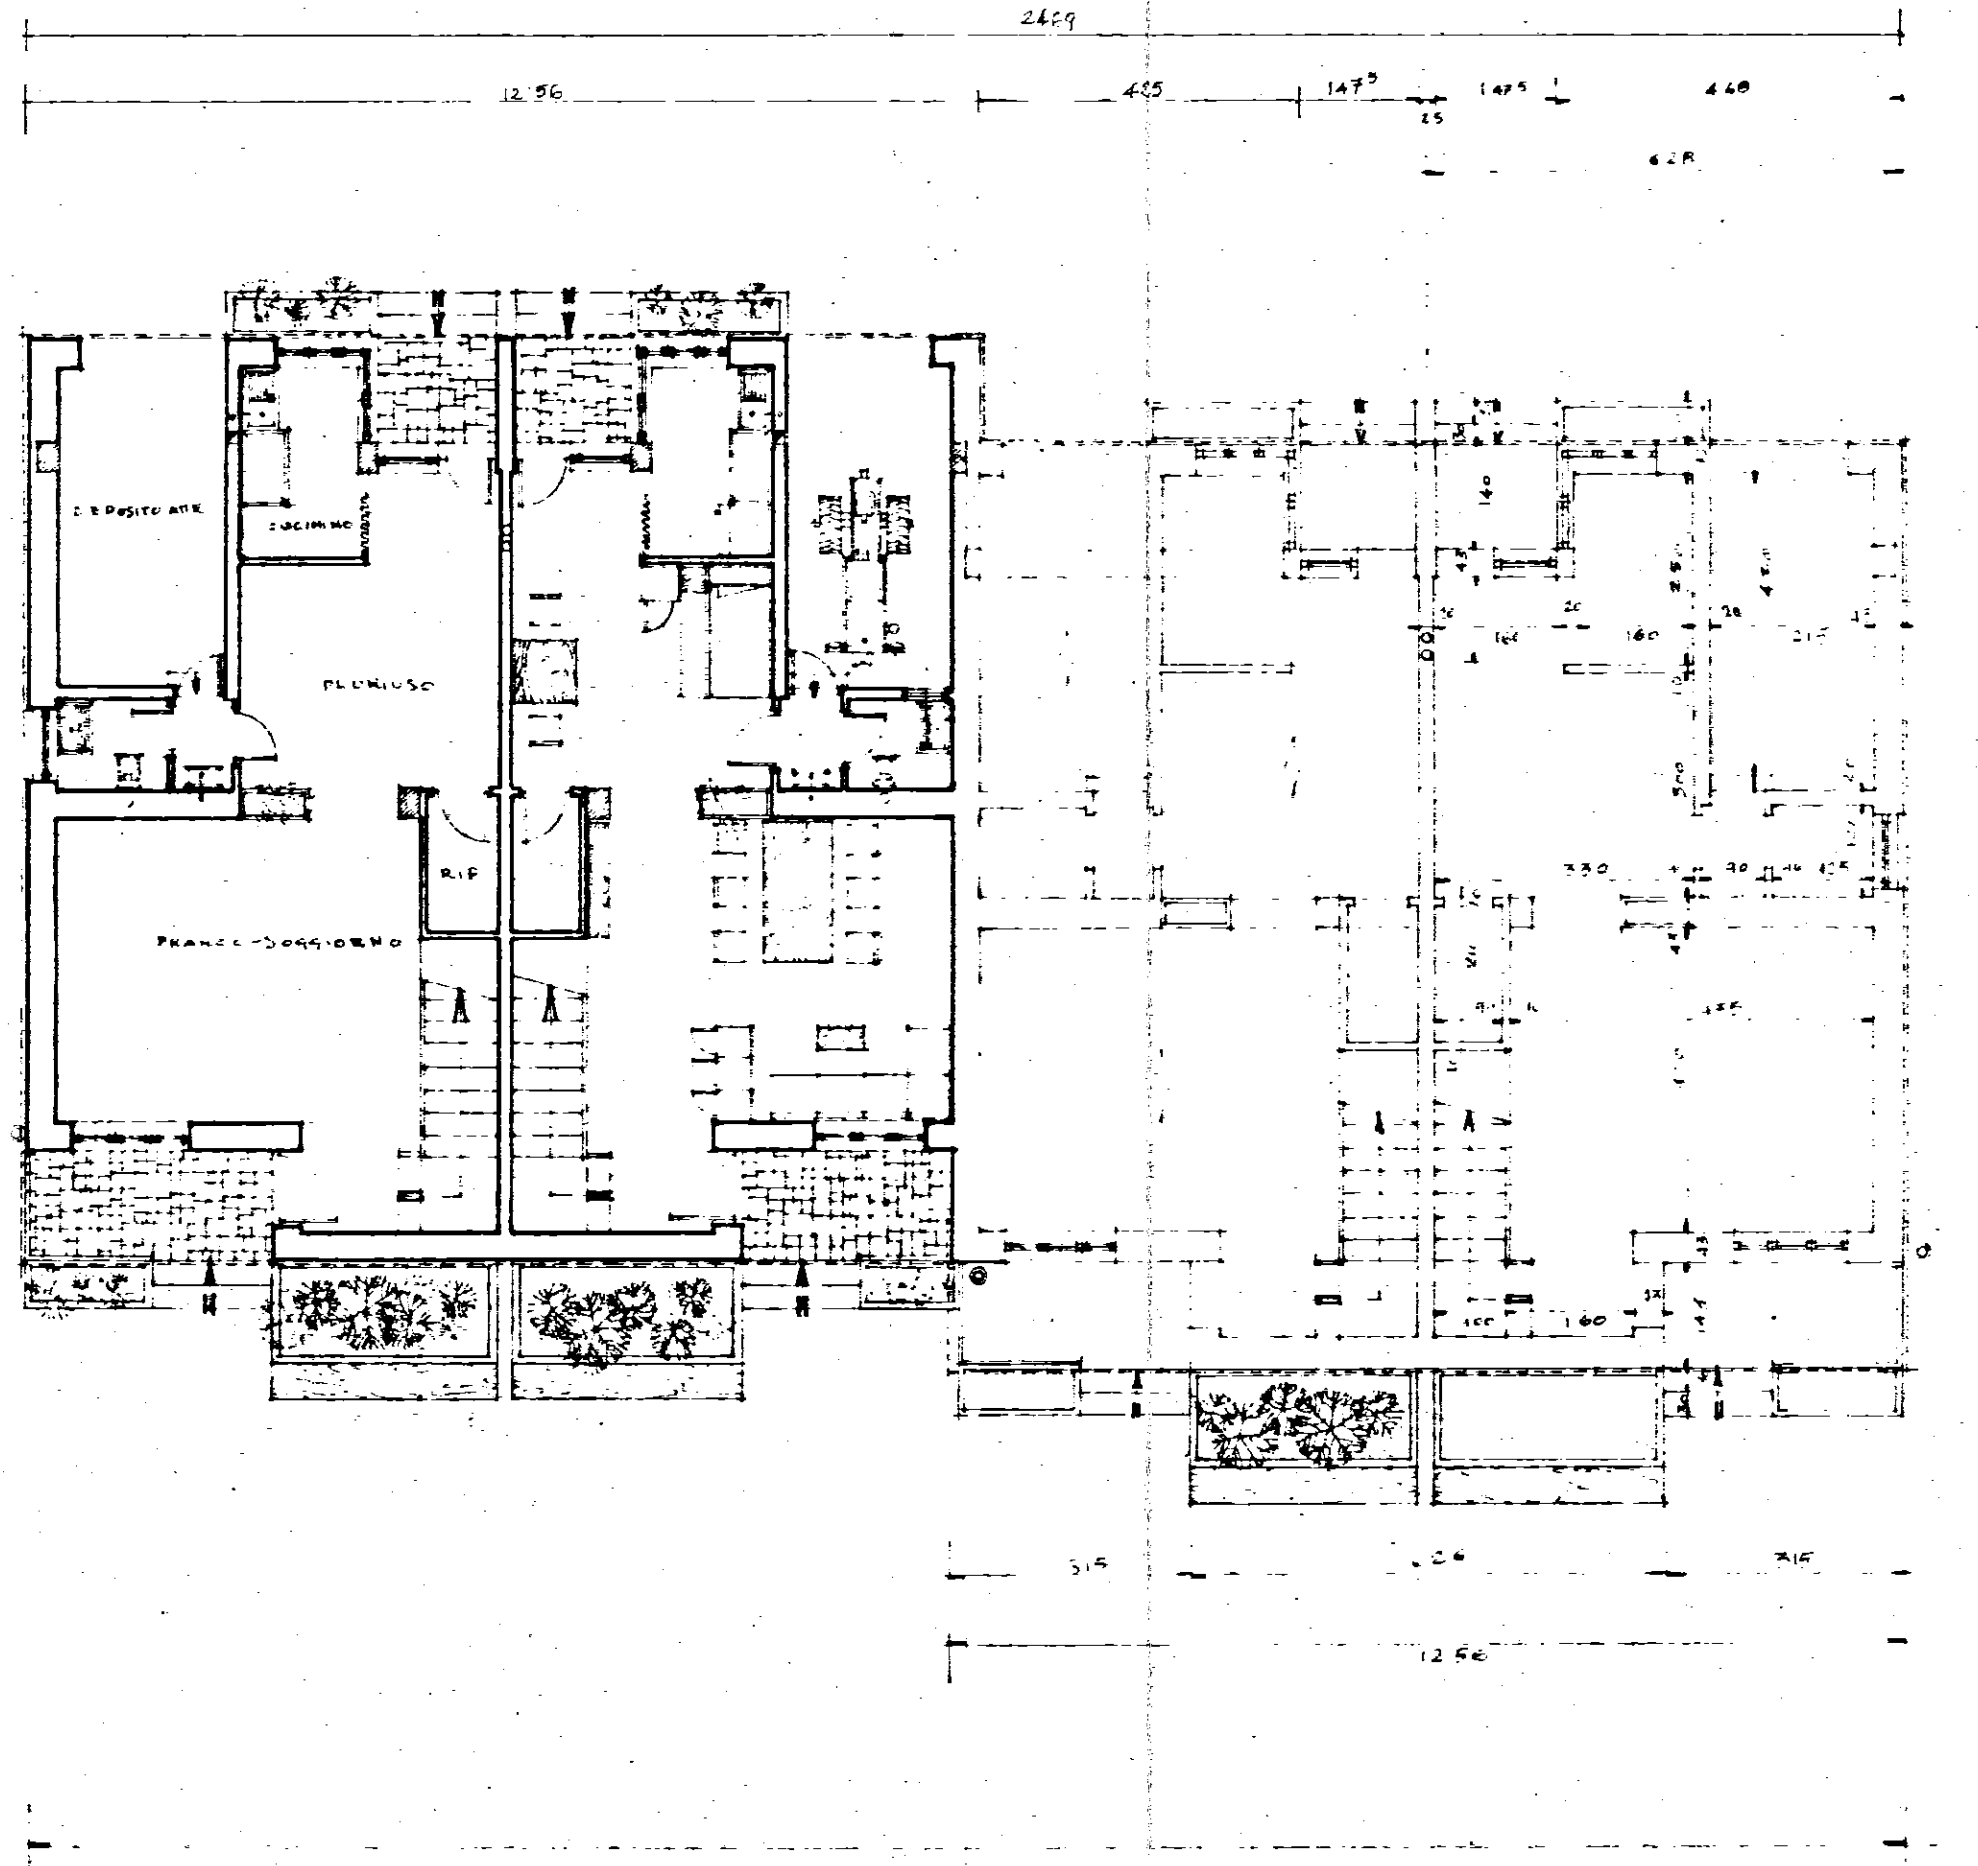

PIANTA DEL PRIMO PIANO

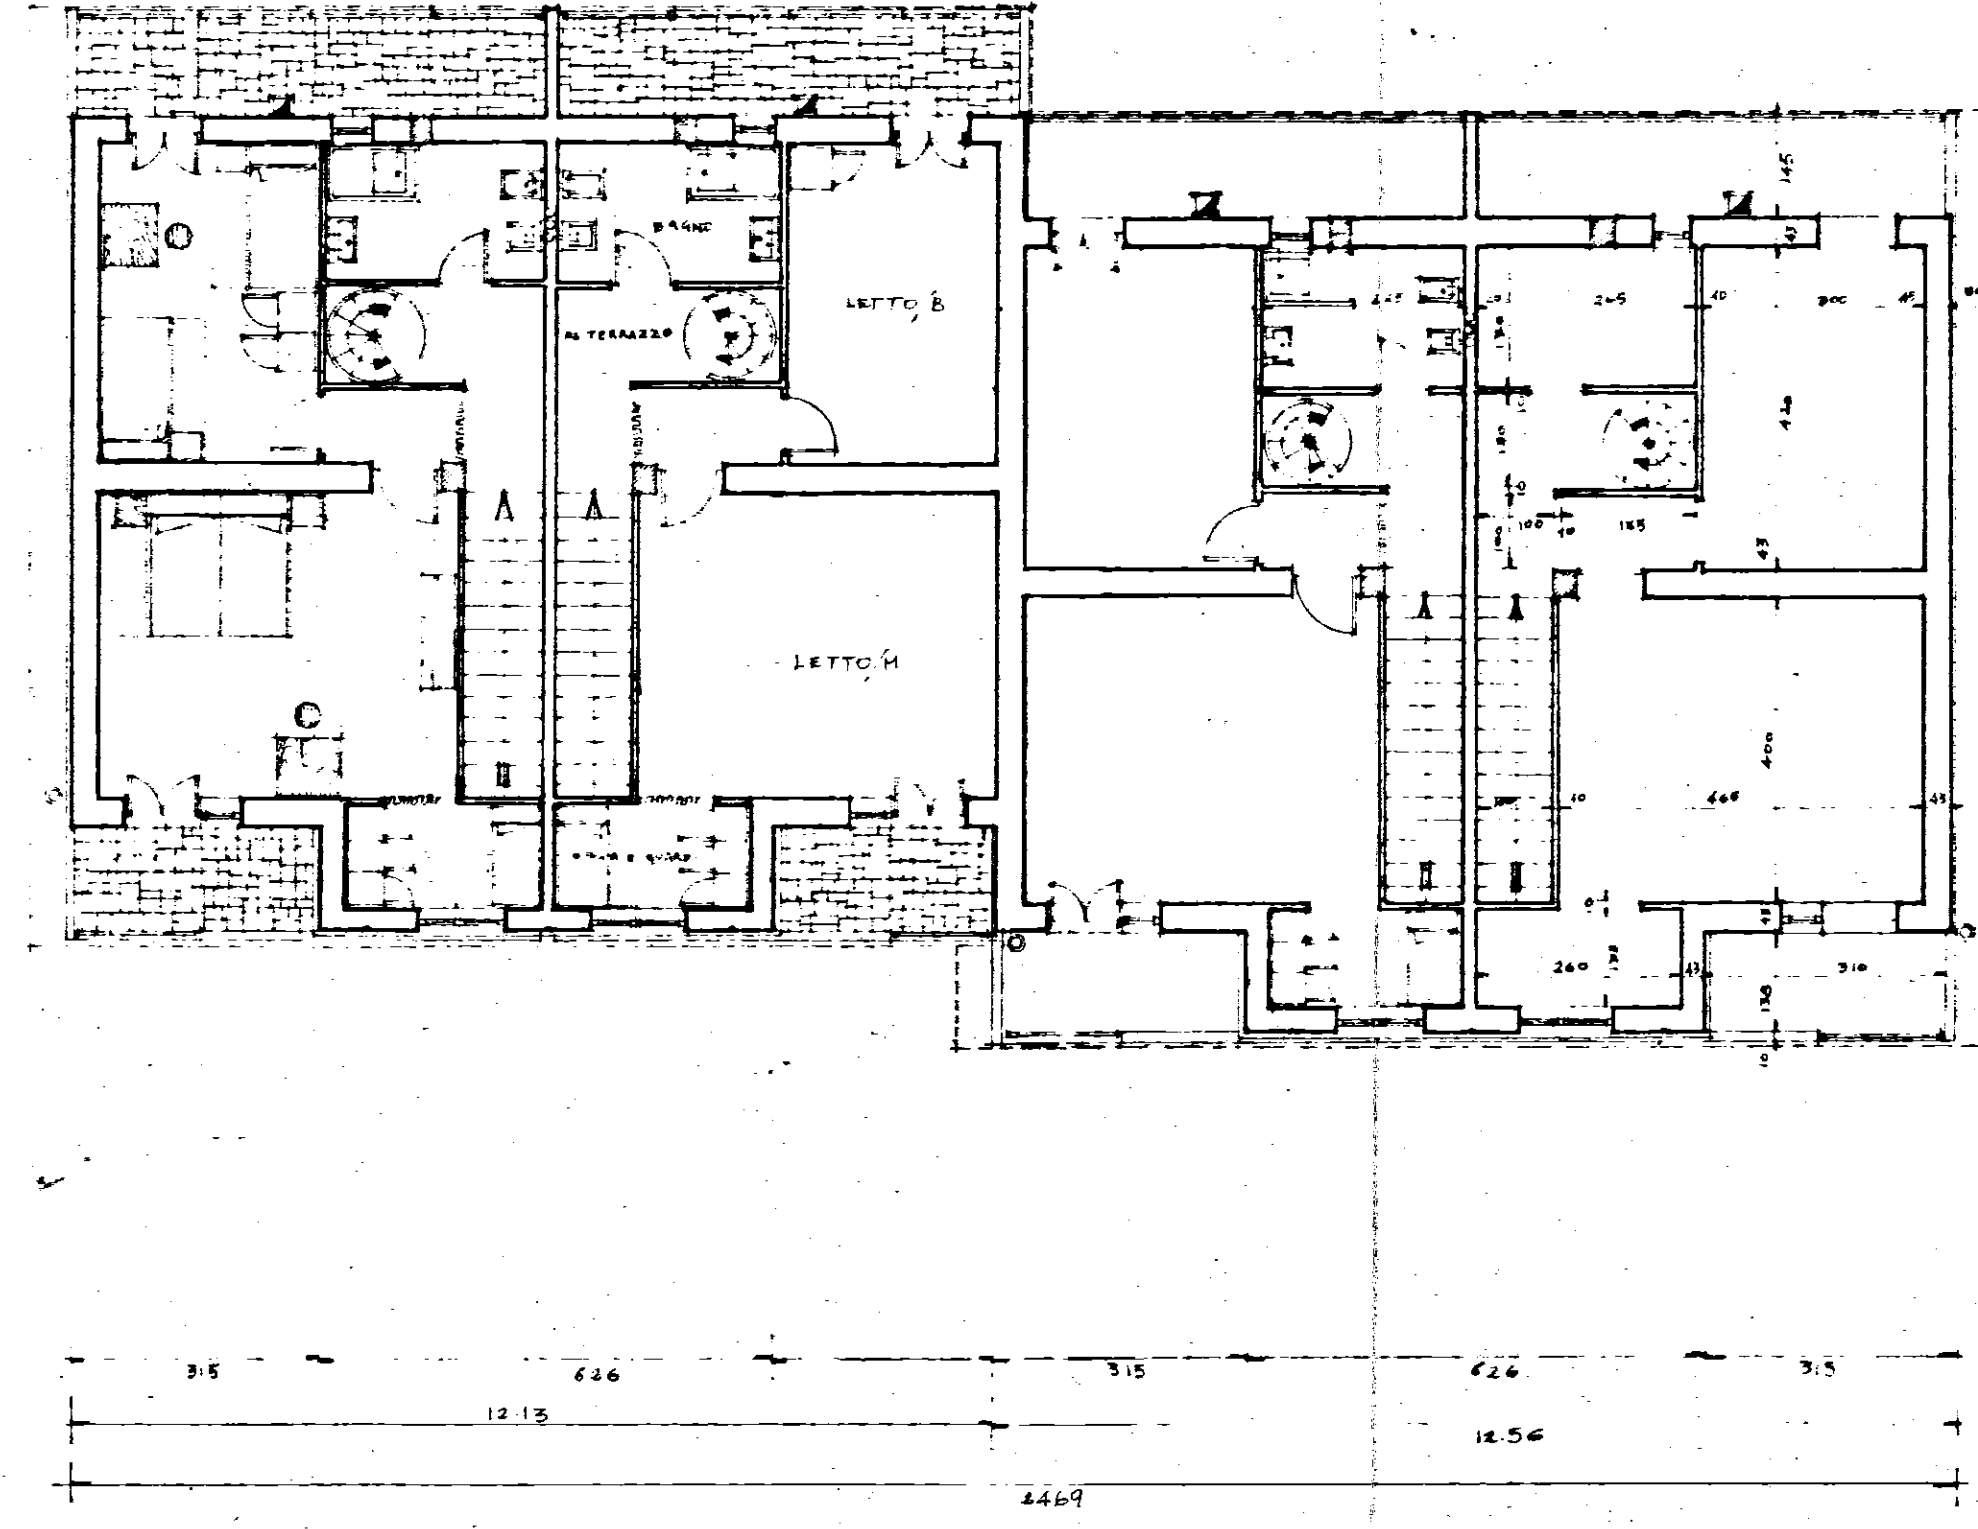

PIANTA DELLA COPERTURA

