


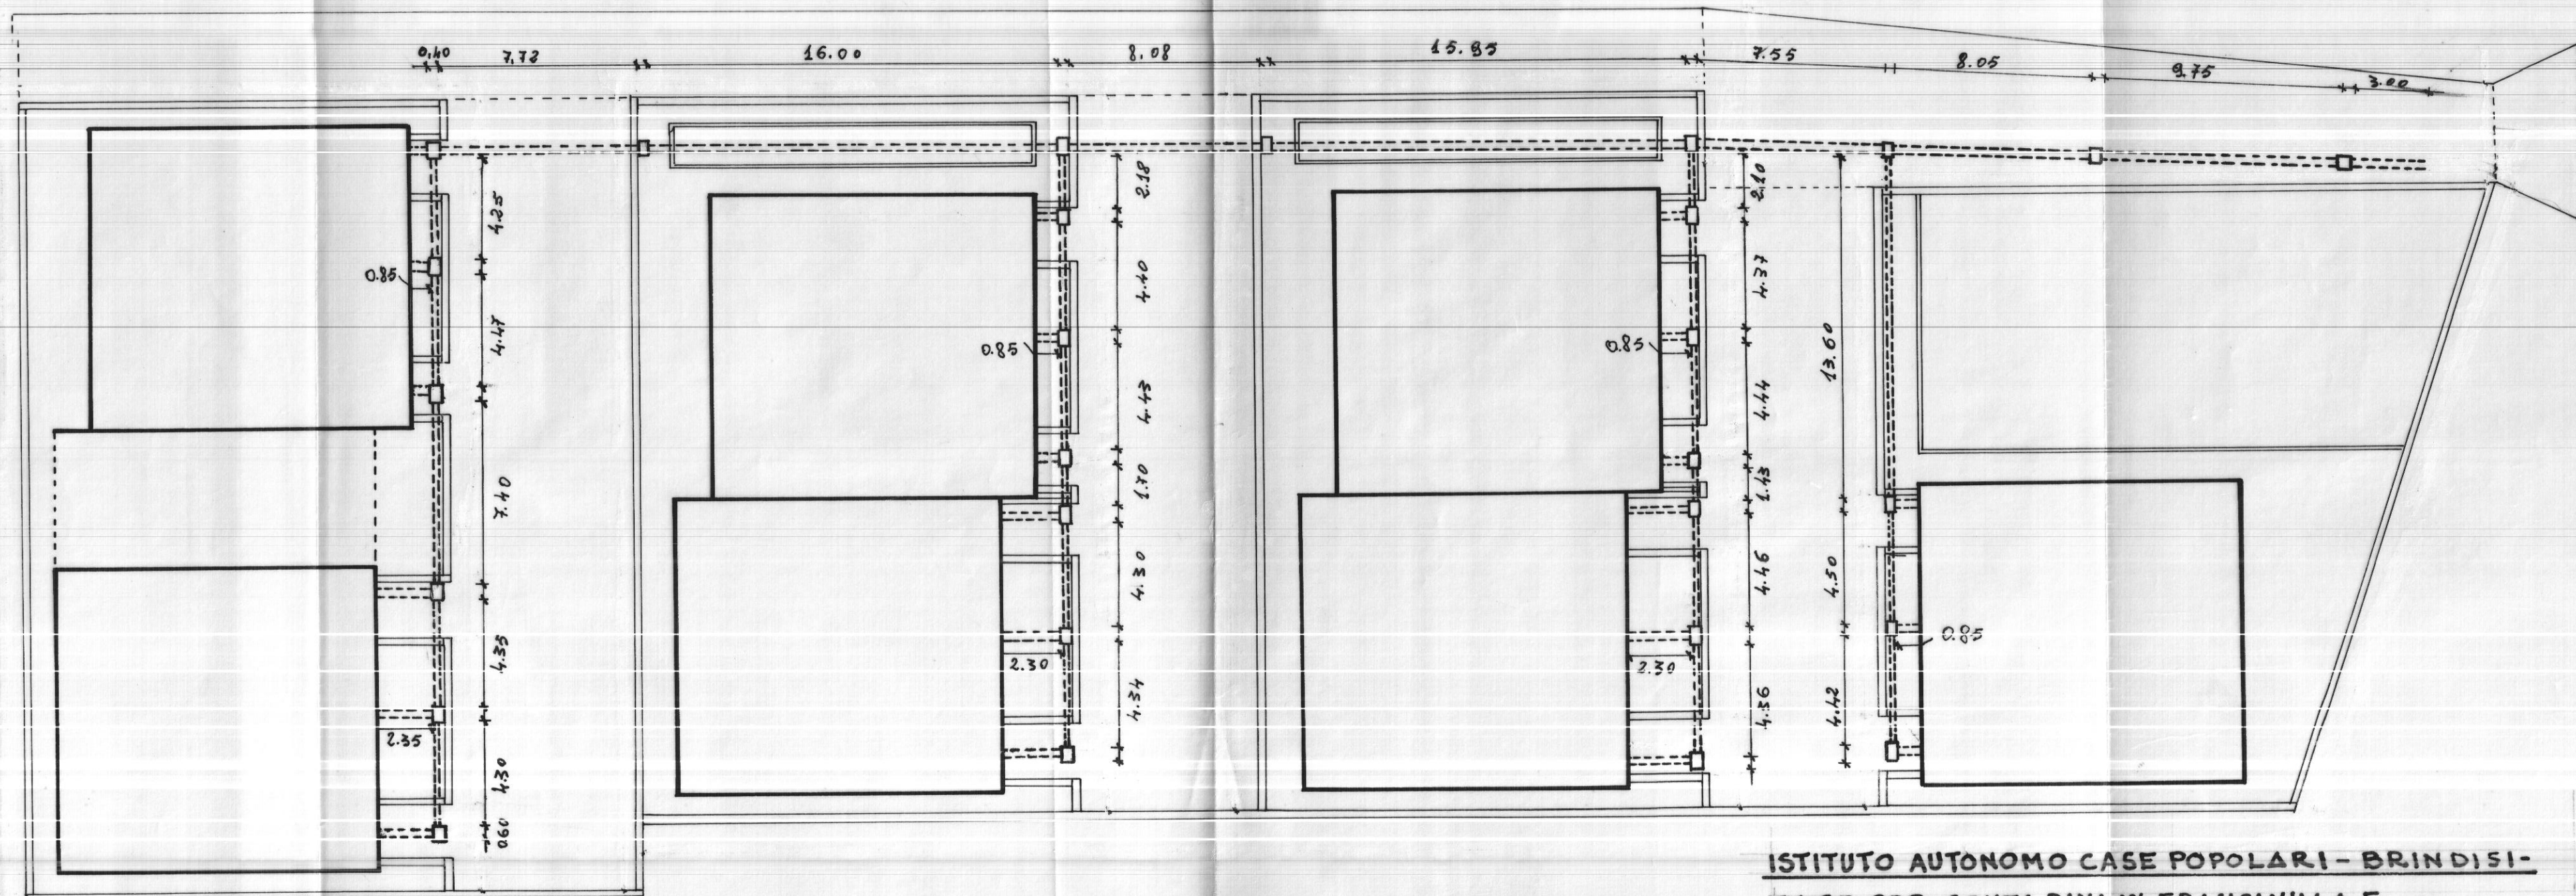

ISTITUTO AUTONOMO CASE POPOLARI - BRINDISI -
CASE PER CONTADINI IN FRANCAVILLA F.
RETE FOGNANTE - SCALA 1:200