
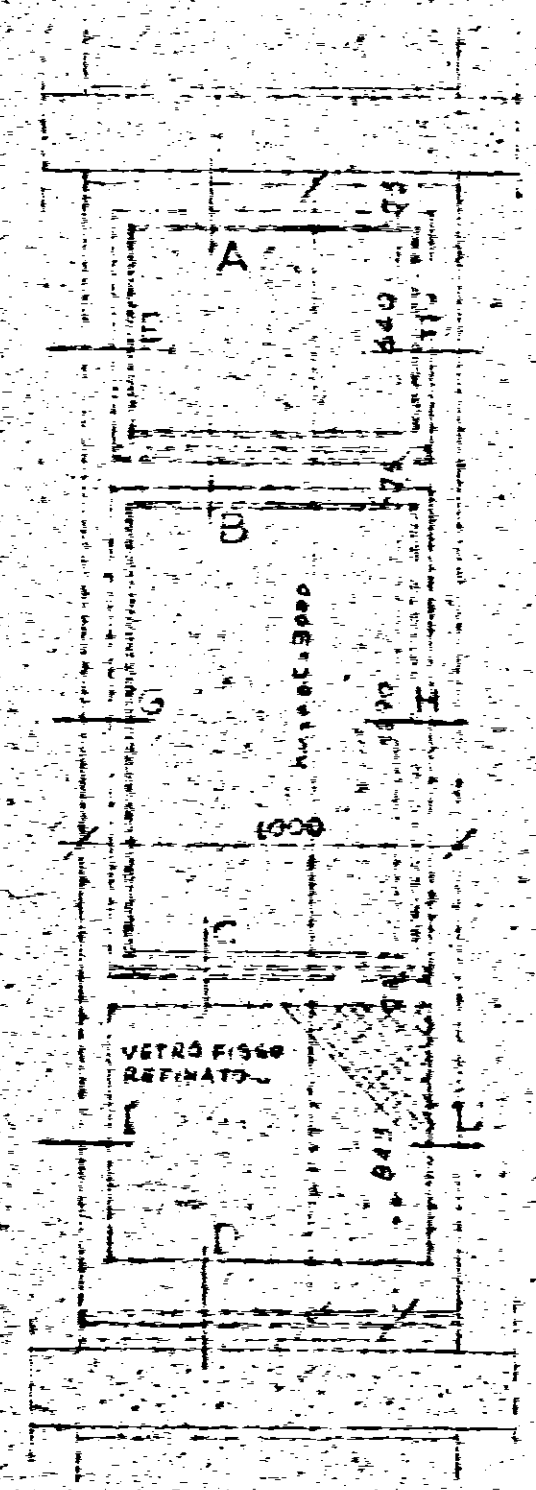
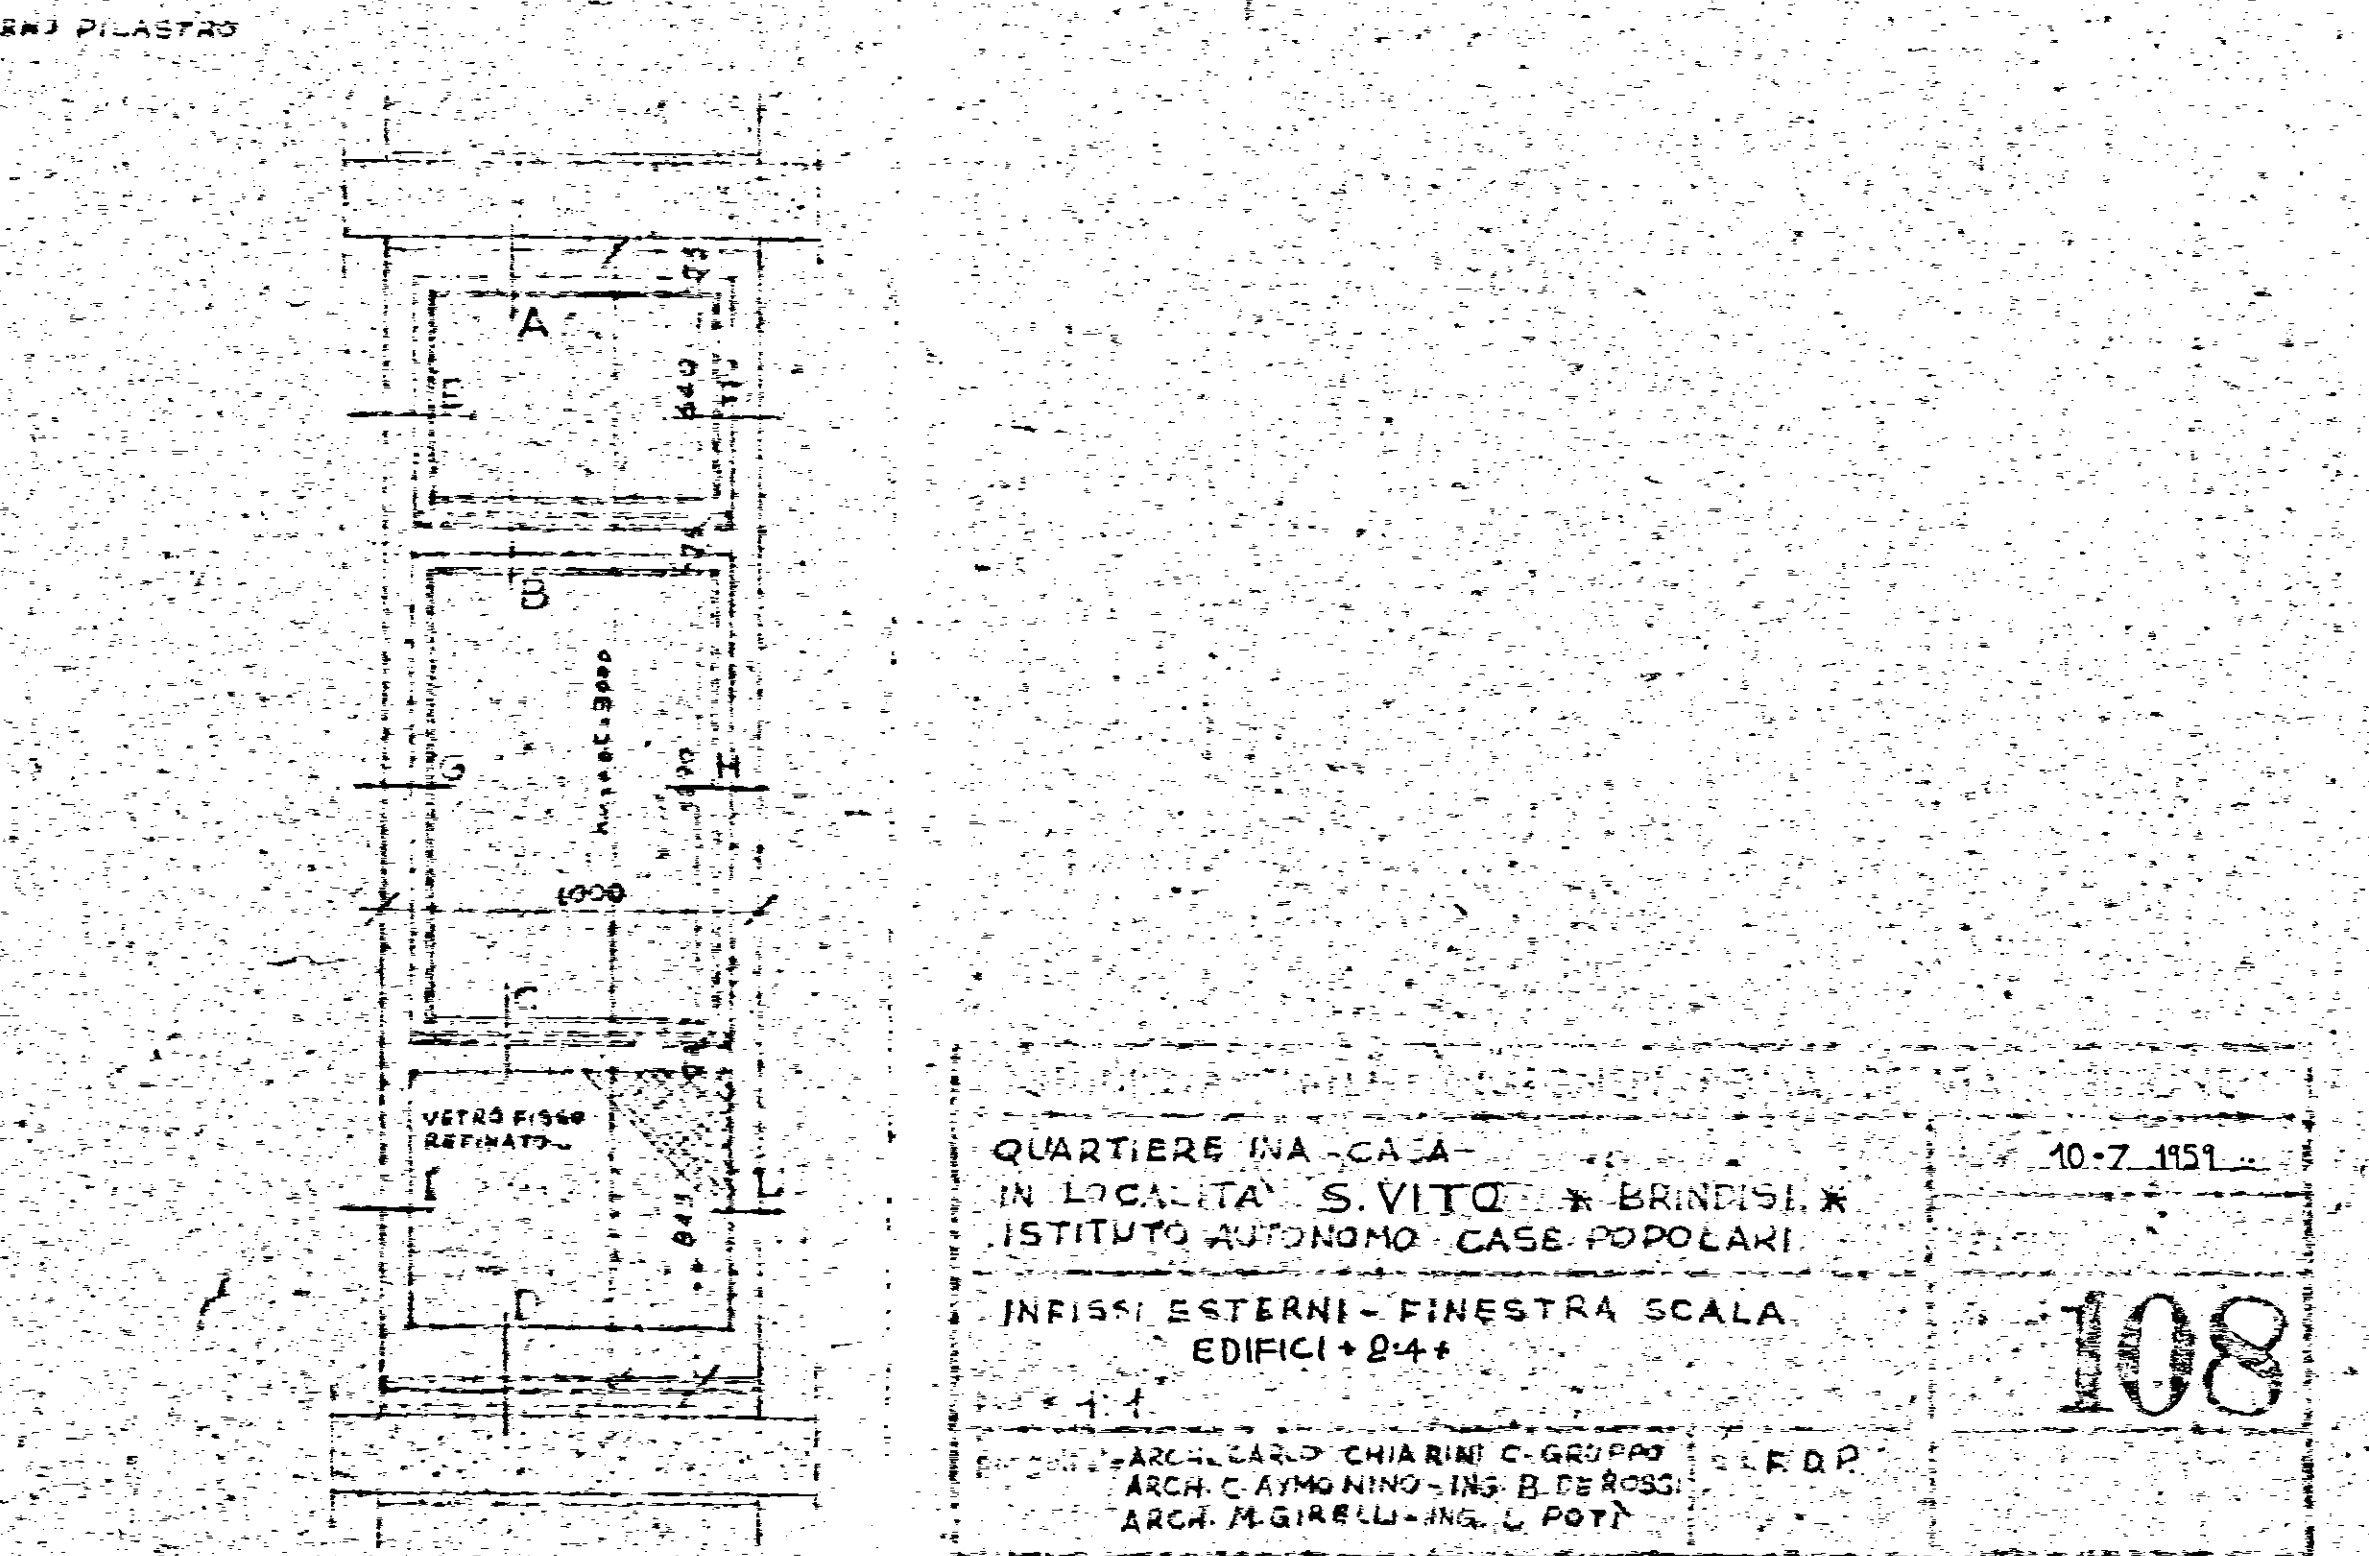
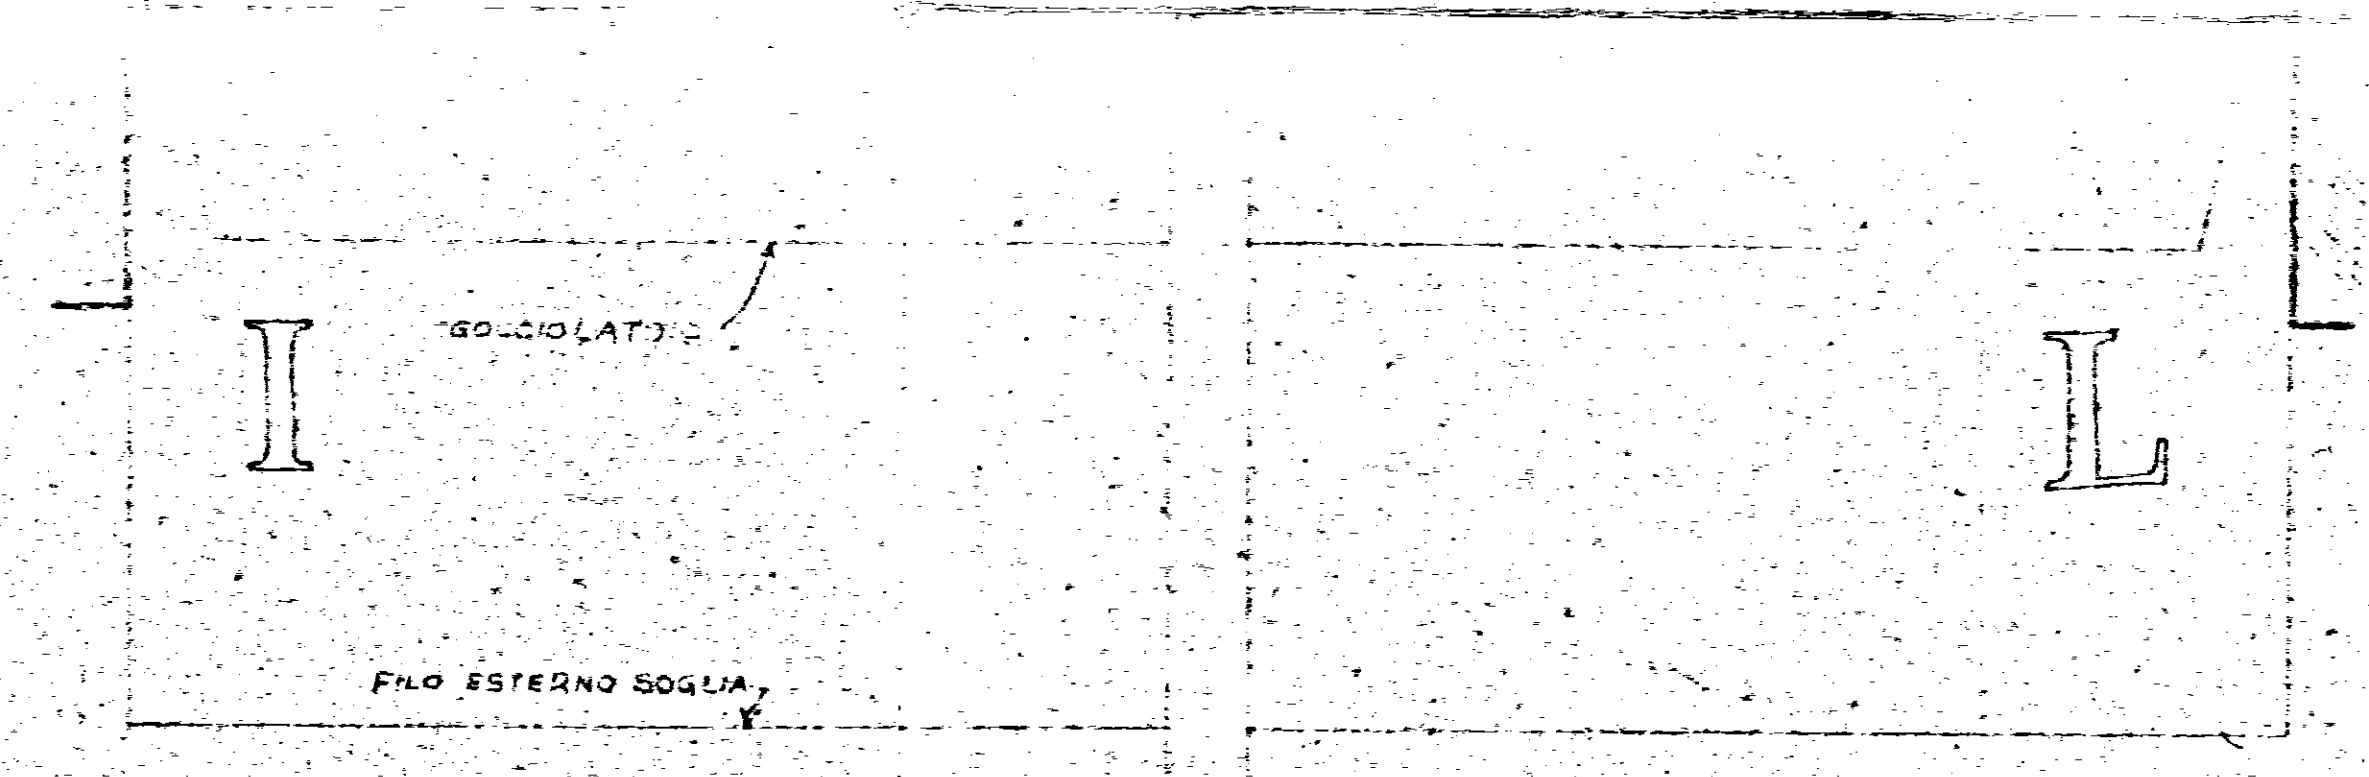
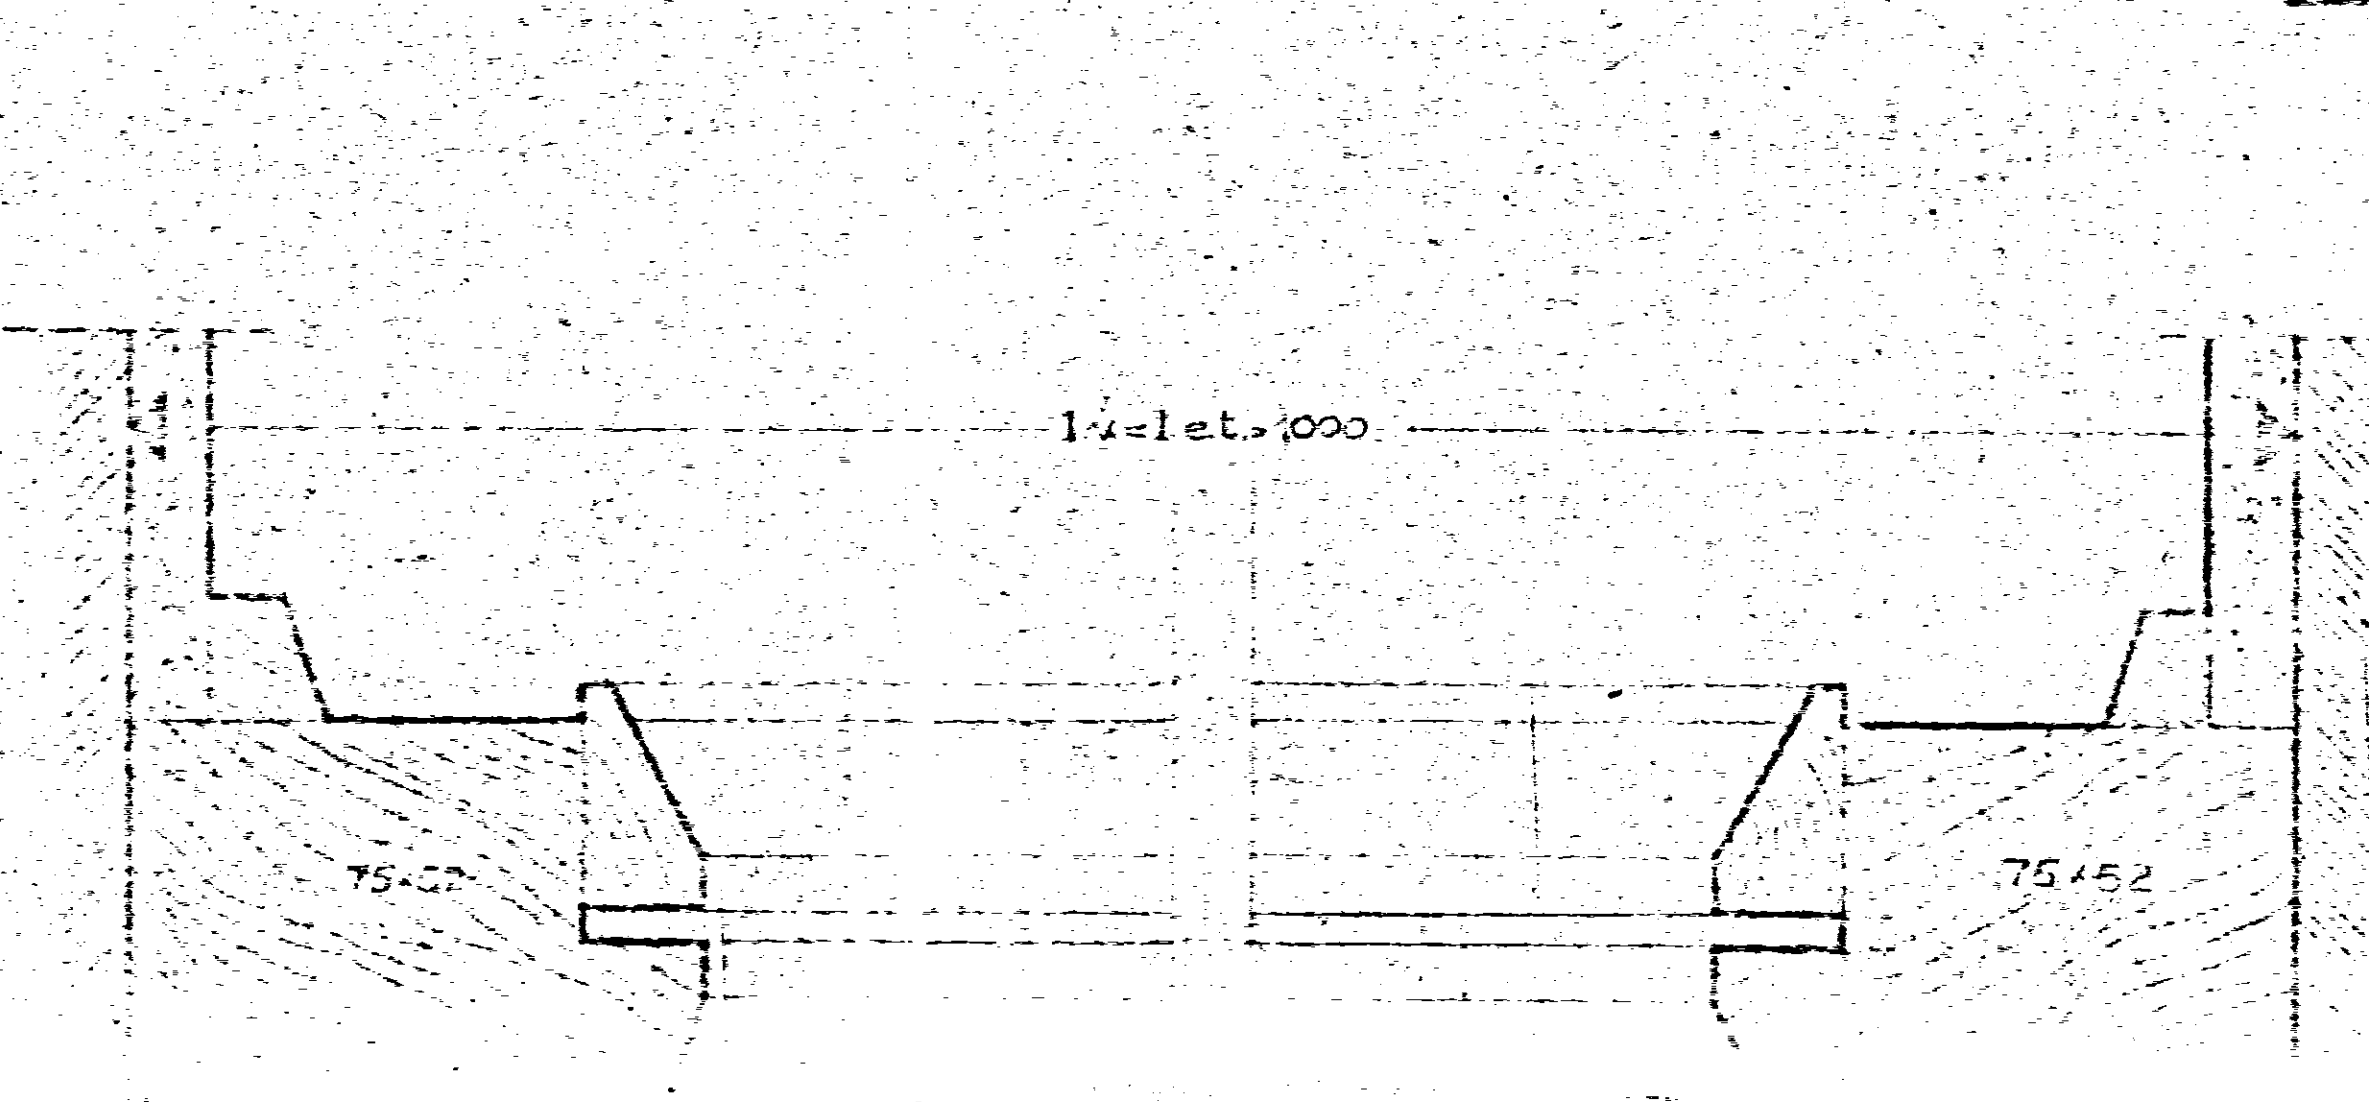
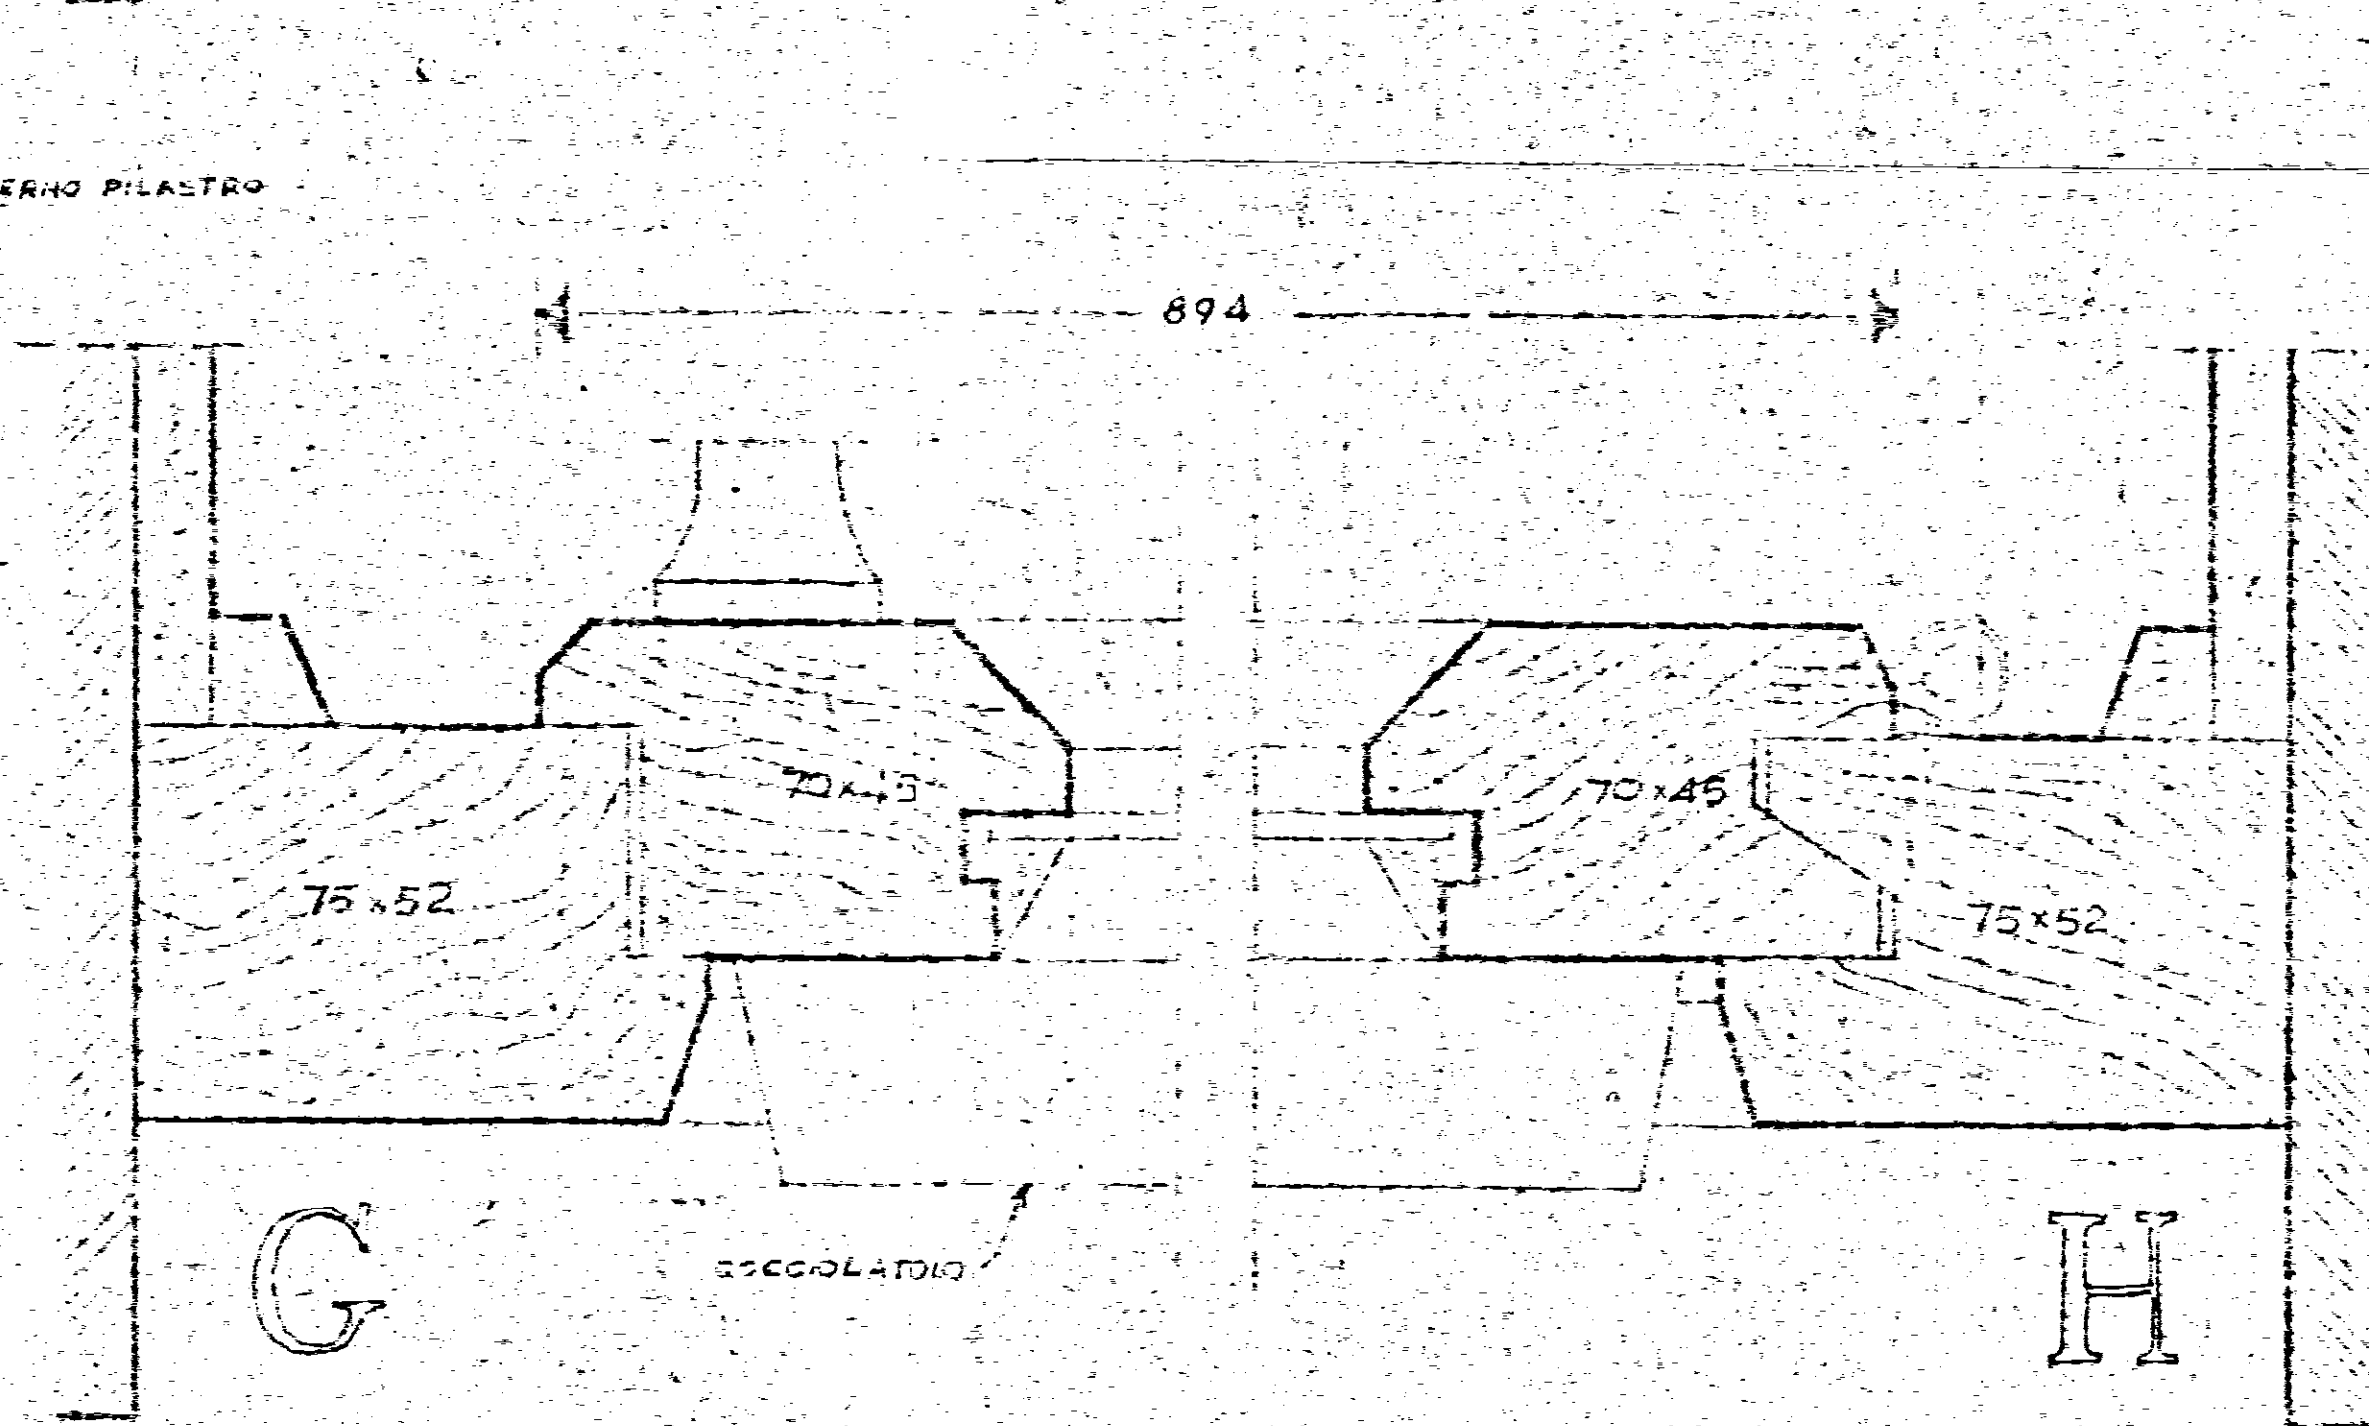
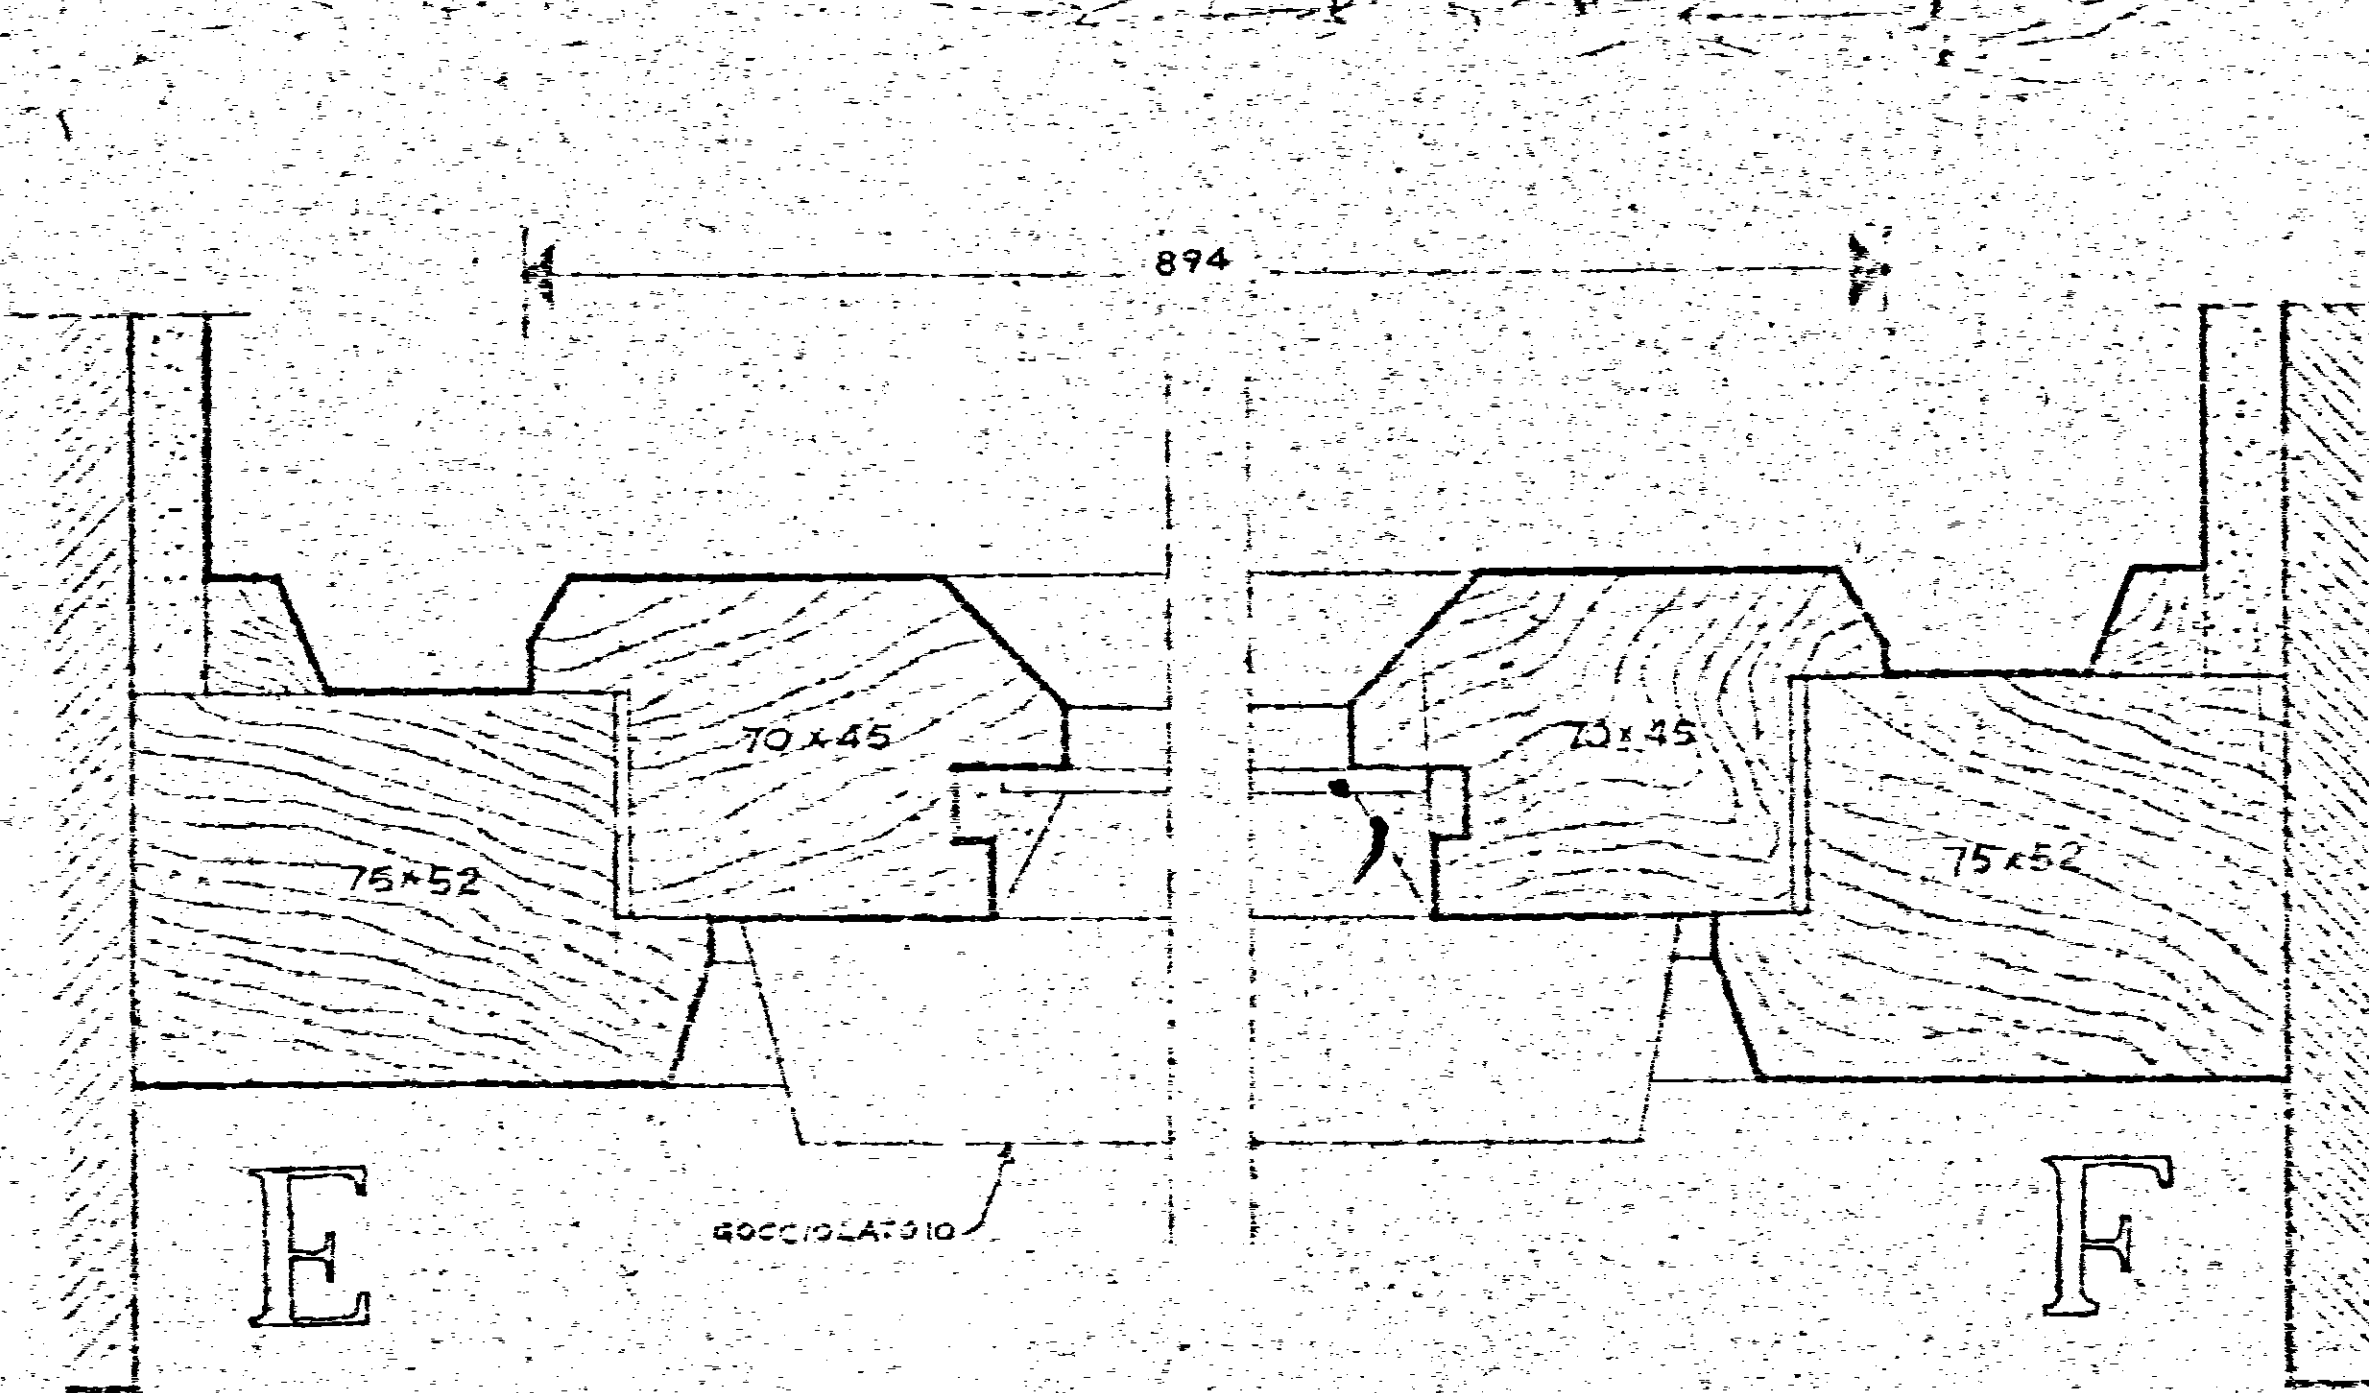
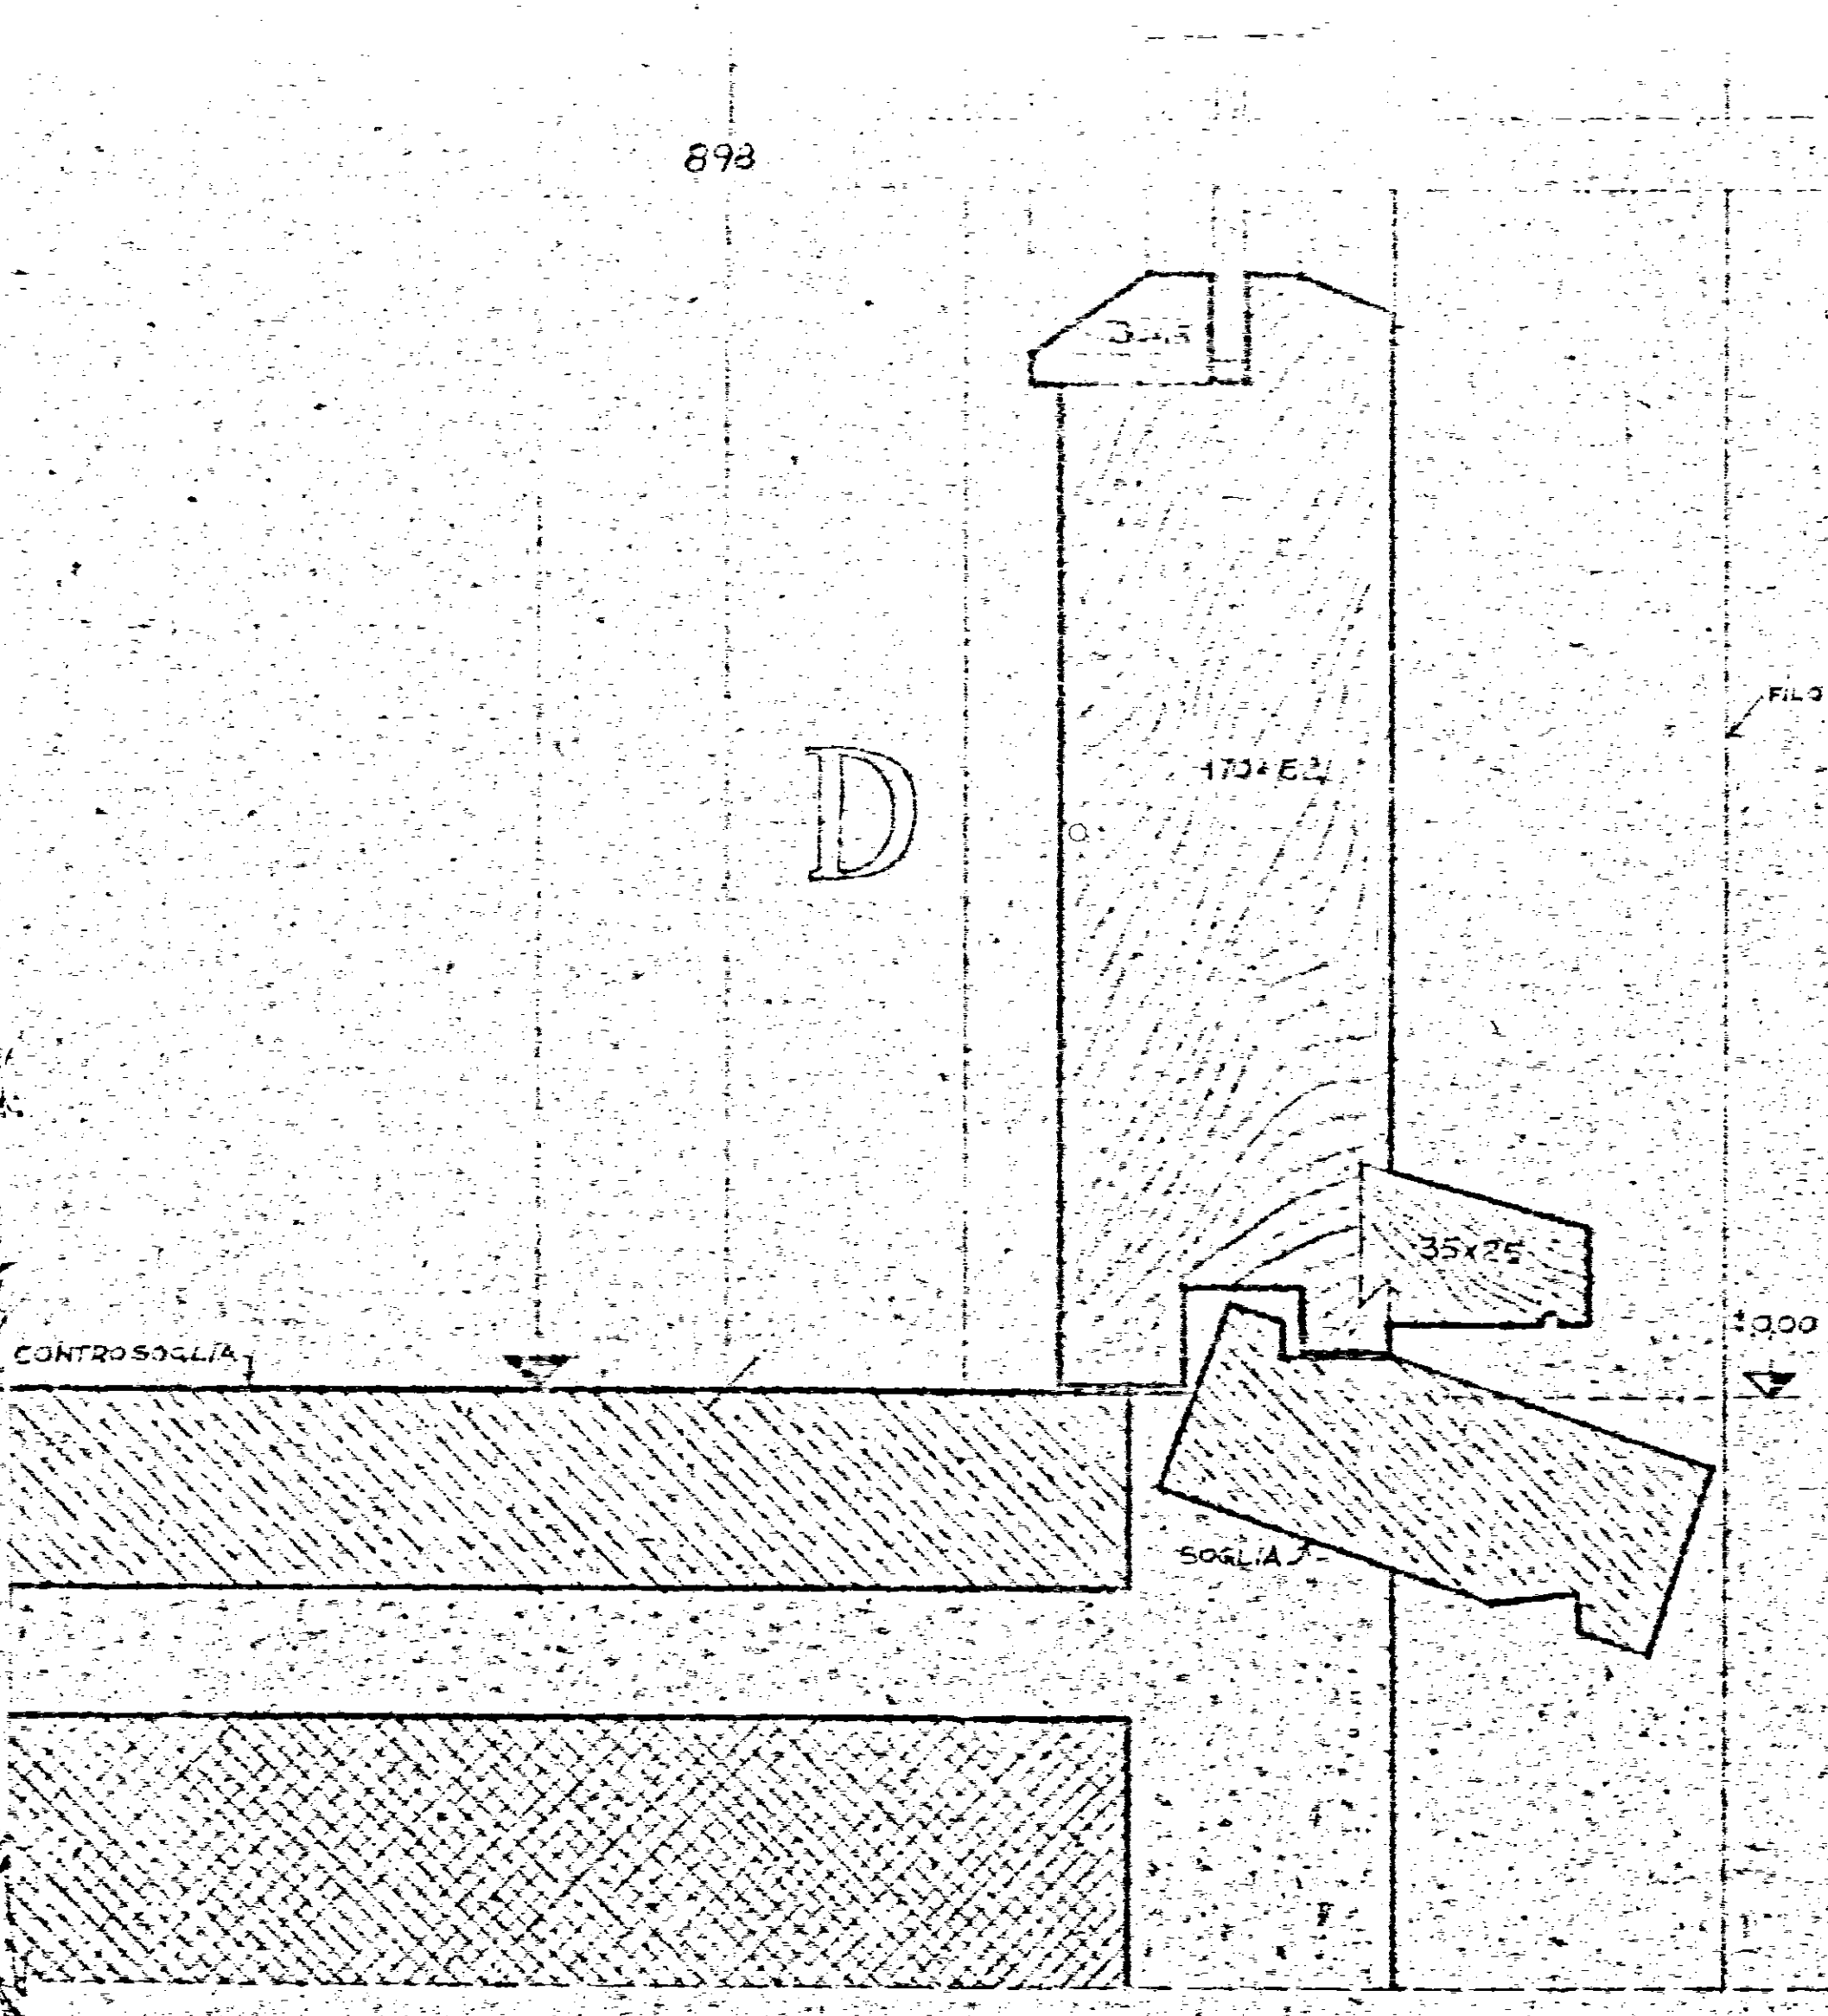
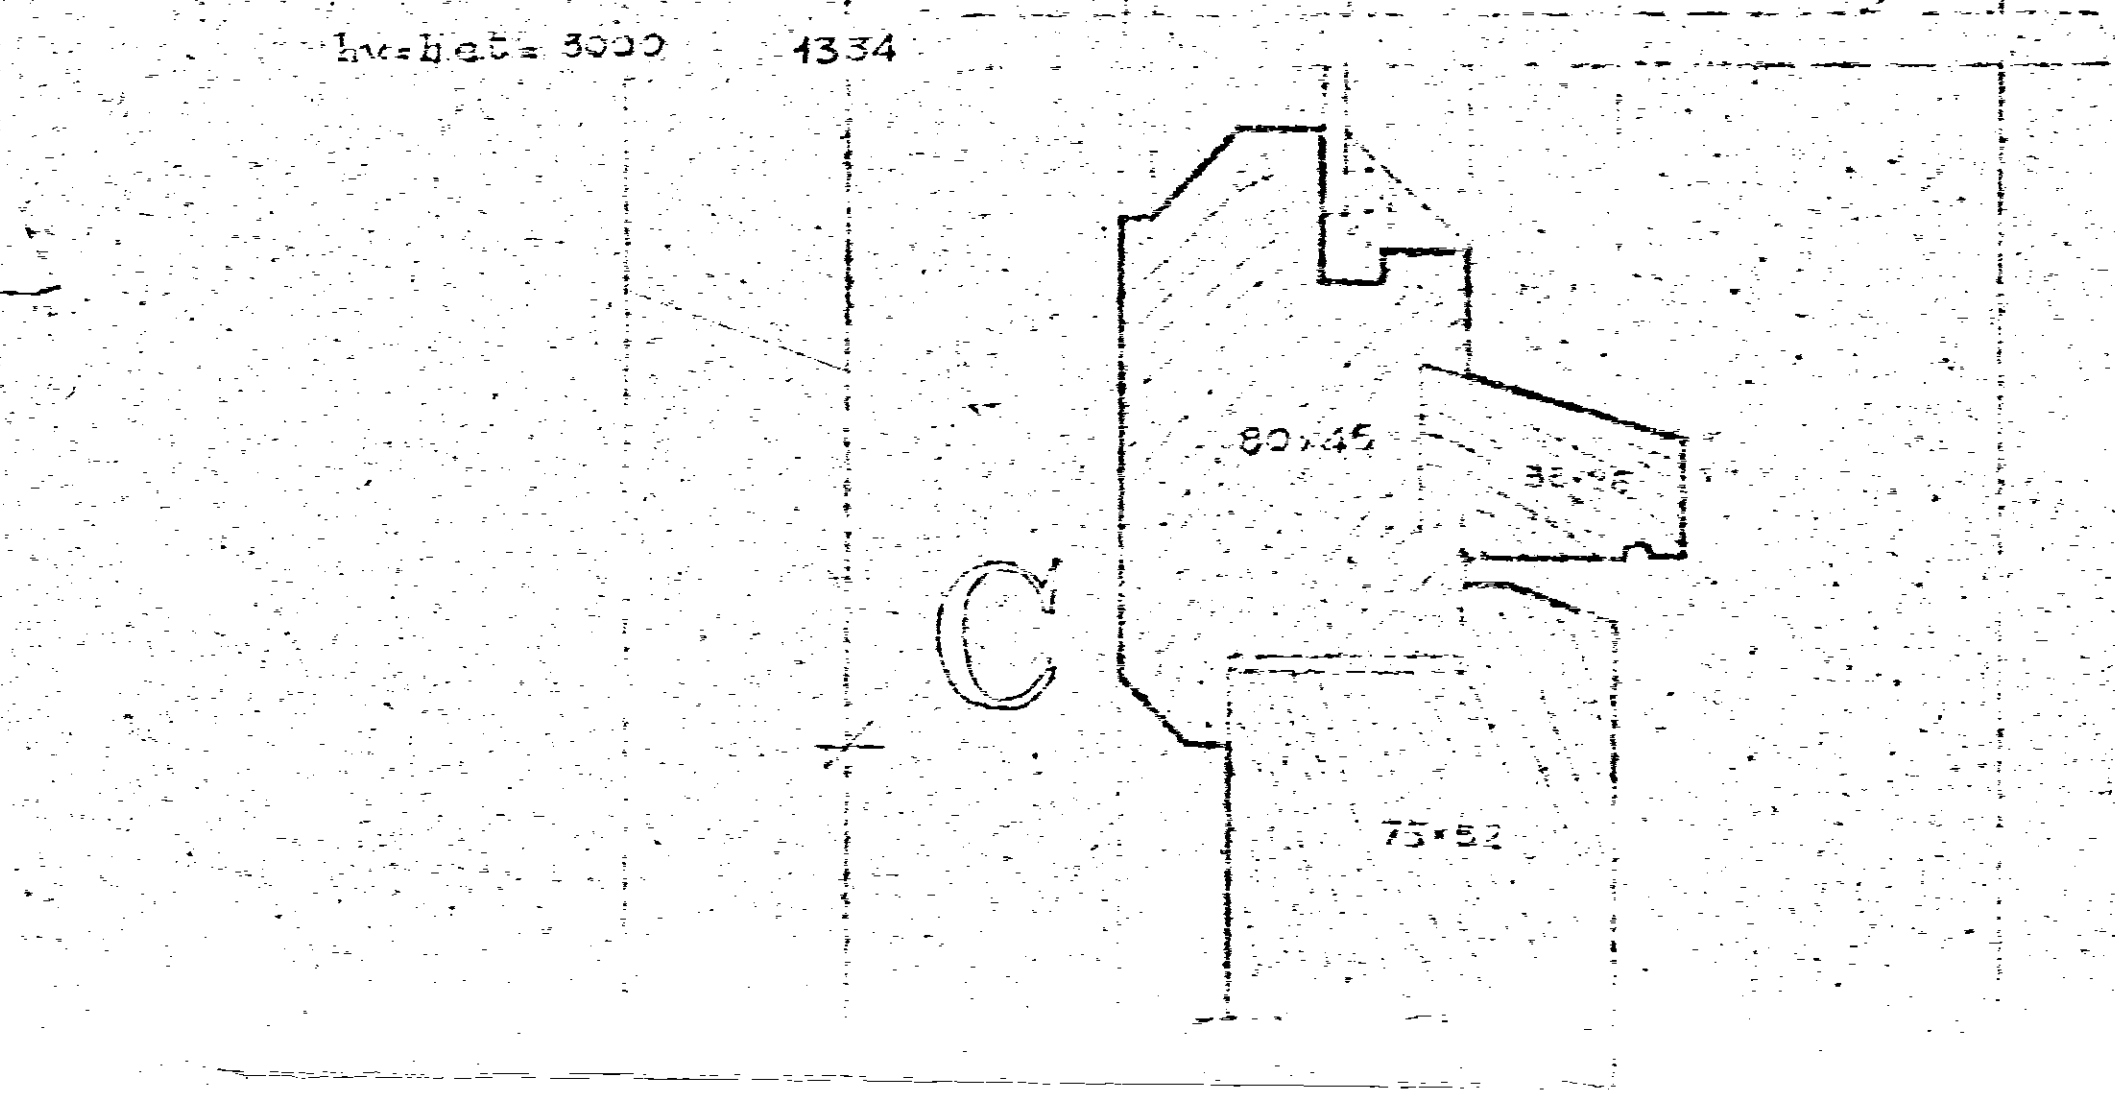
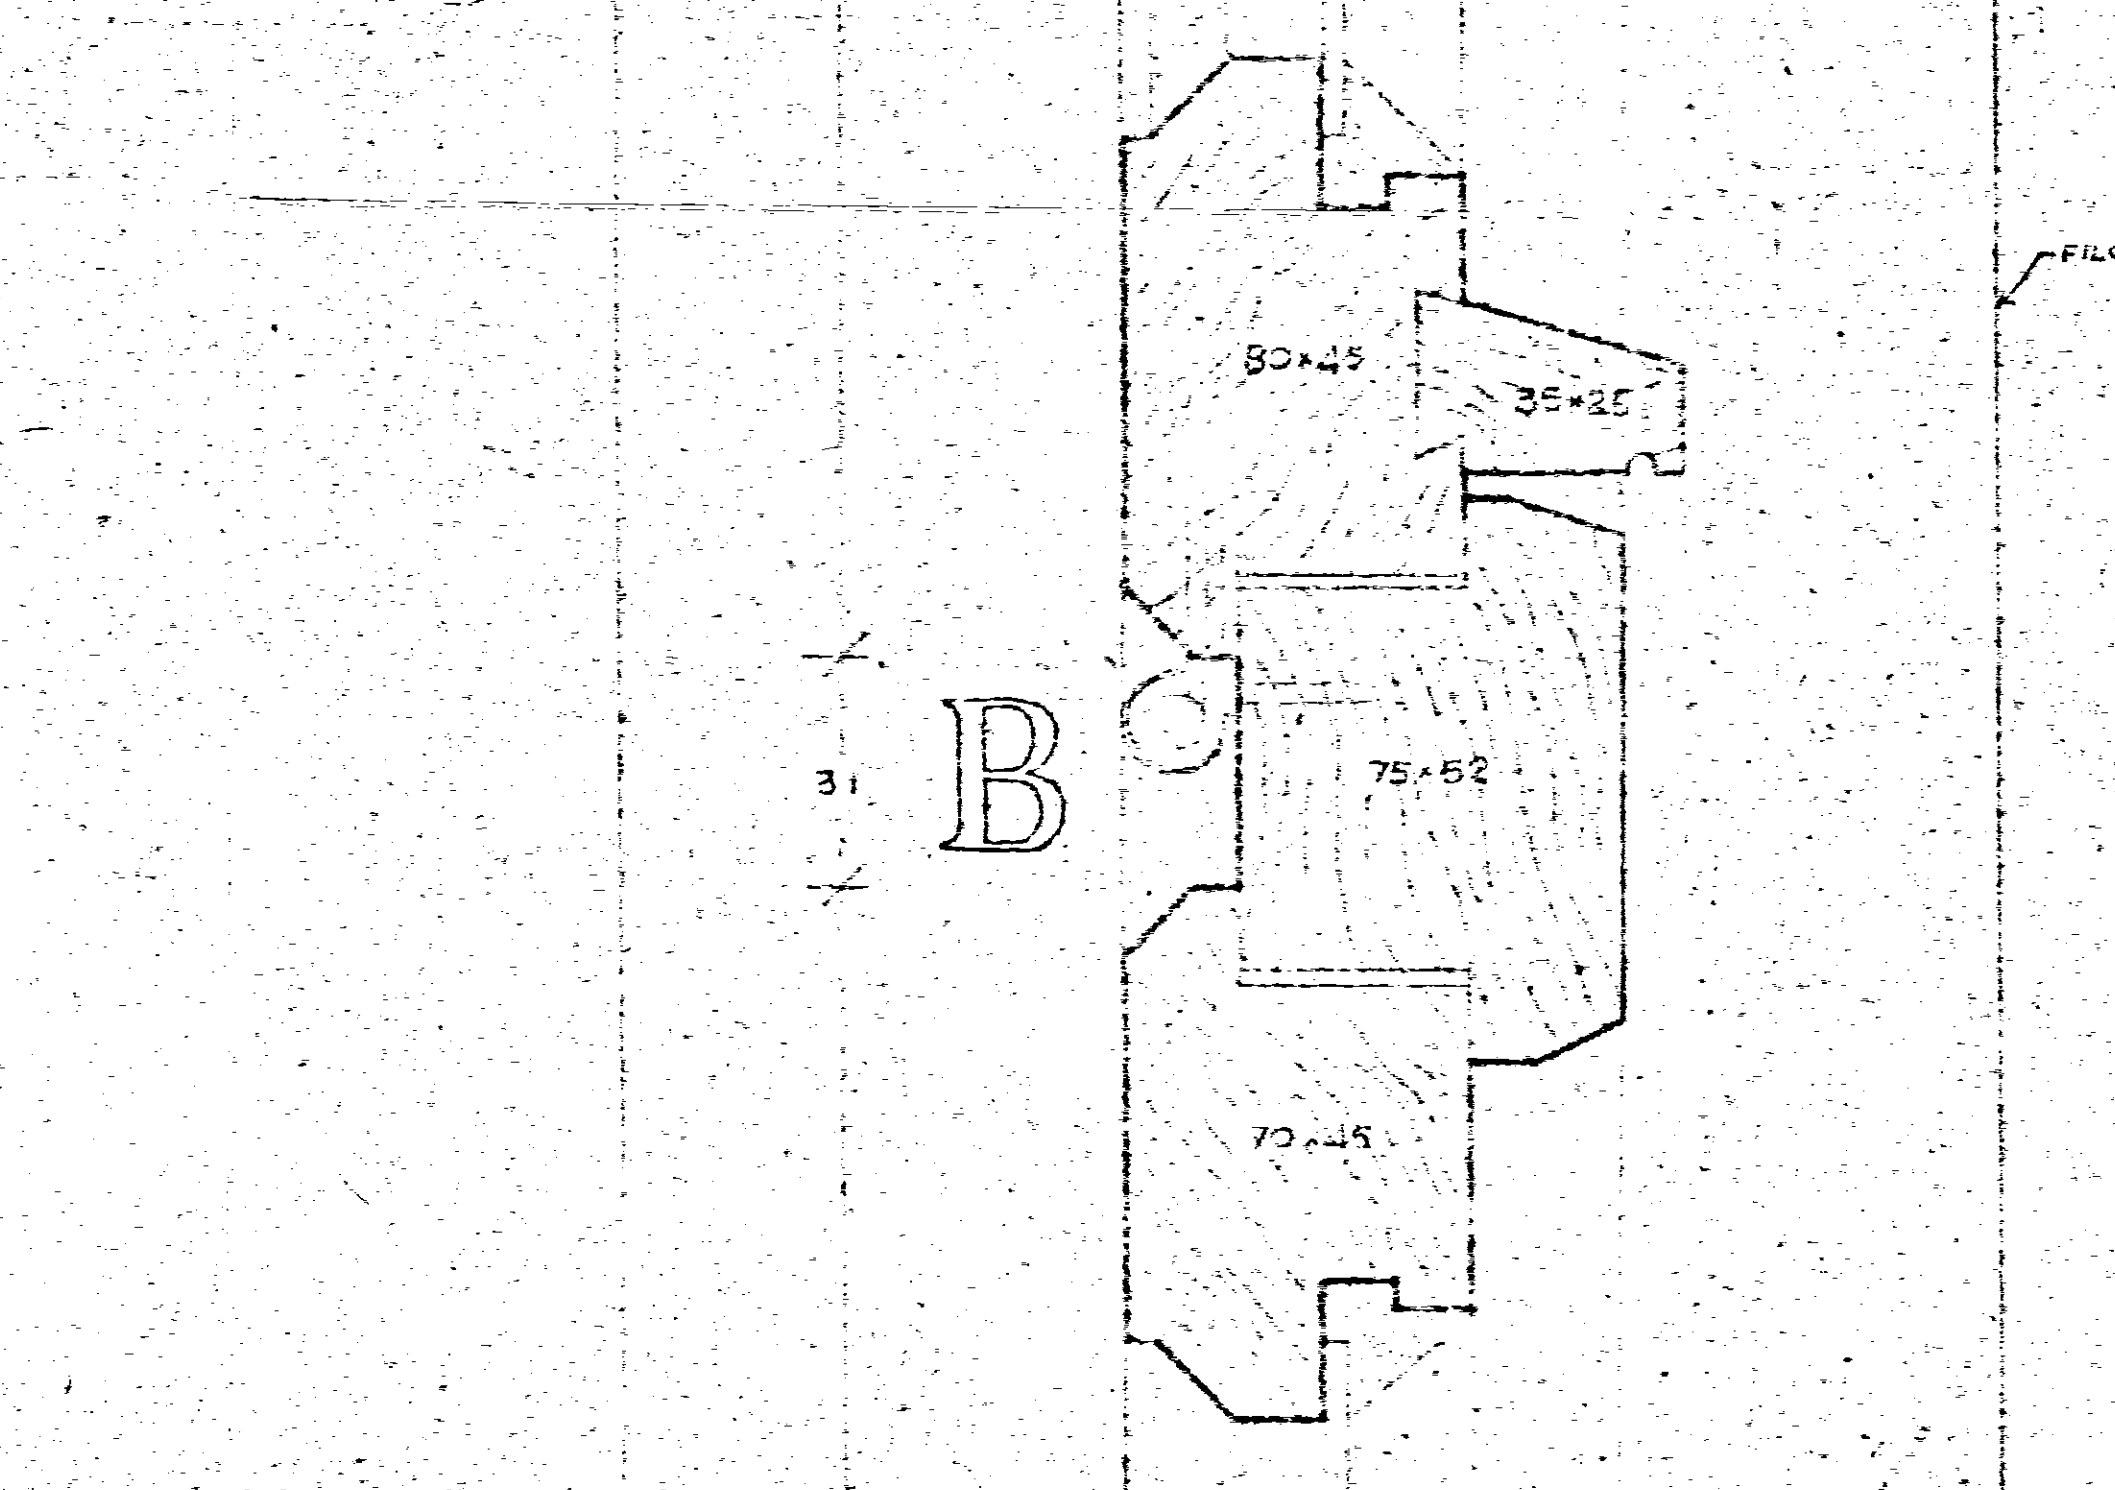


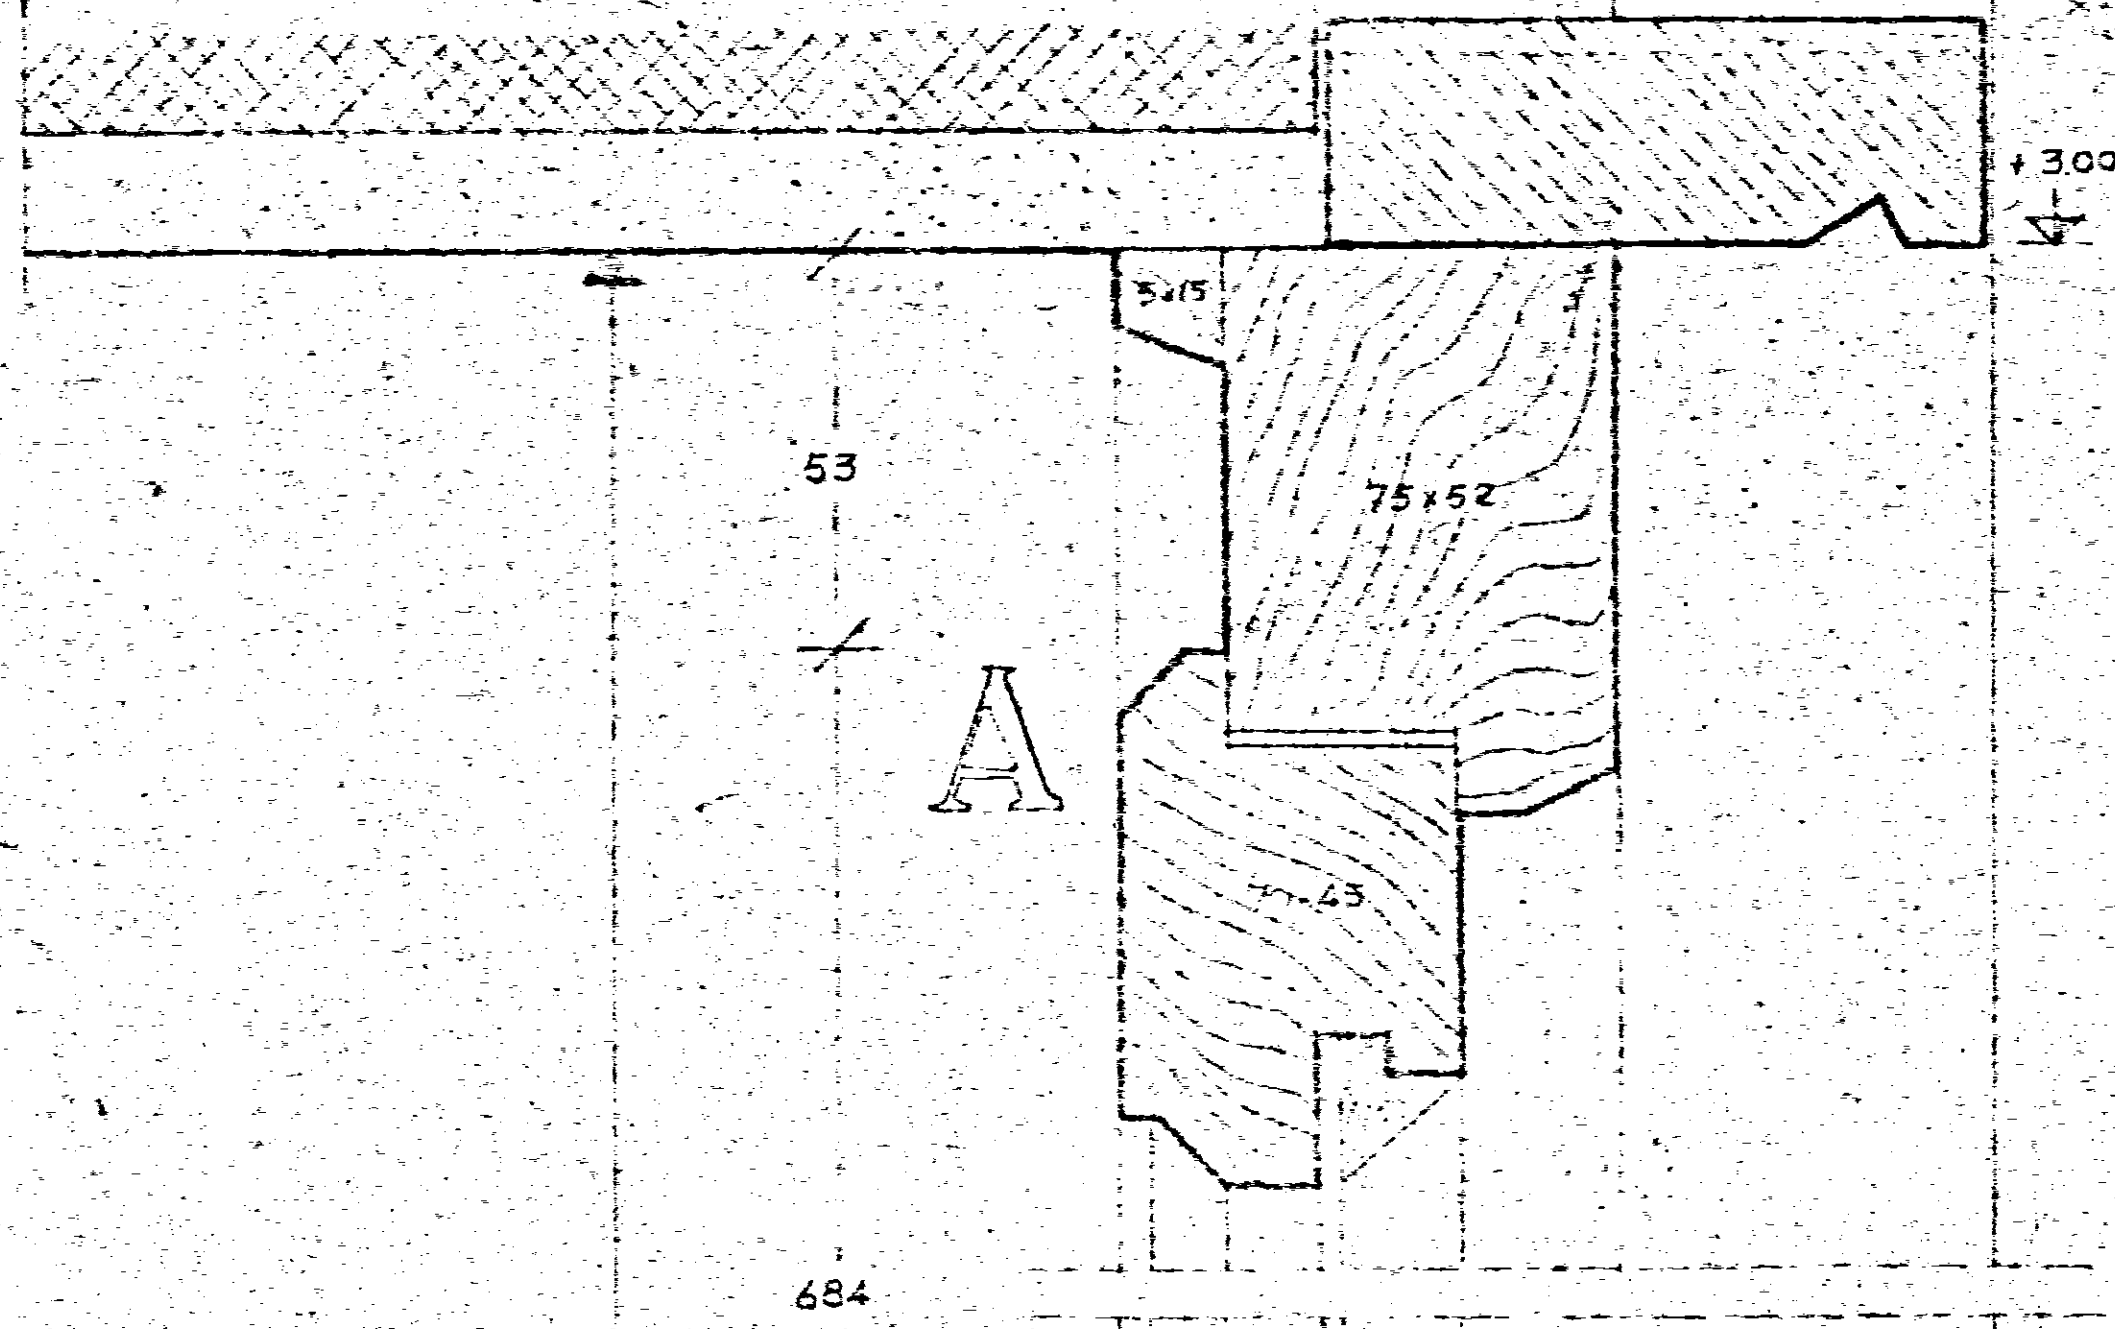

QUARTIERE IVA - CASA -
IN LOCALITA' S. VITO - BRINDISI -
ISTITUTO AUTONOMO CASE POPOLARI
INFISSI ESTERNI - FINESTRA SCALA
EDIFICI - 044
ARCH. CARLO CHIARINI - C. GRUPPO
ARCH. C. AYMONINO - ING. B. DE ROSSI
ARCH. M. GIARELLI - ING. L. POTI

10-7-1951

108