
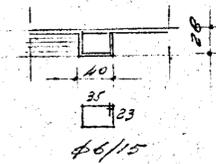
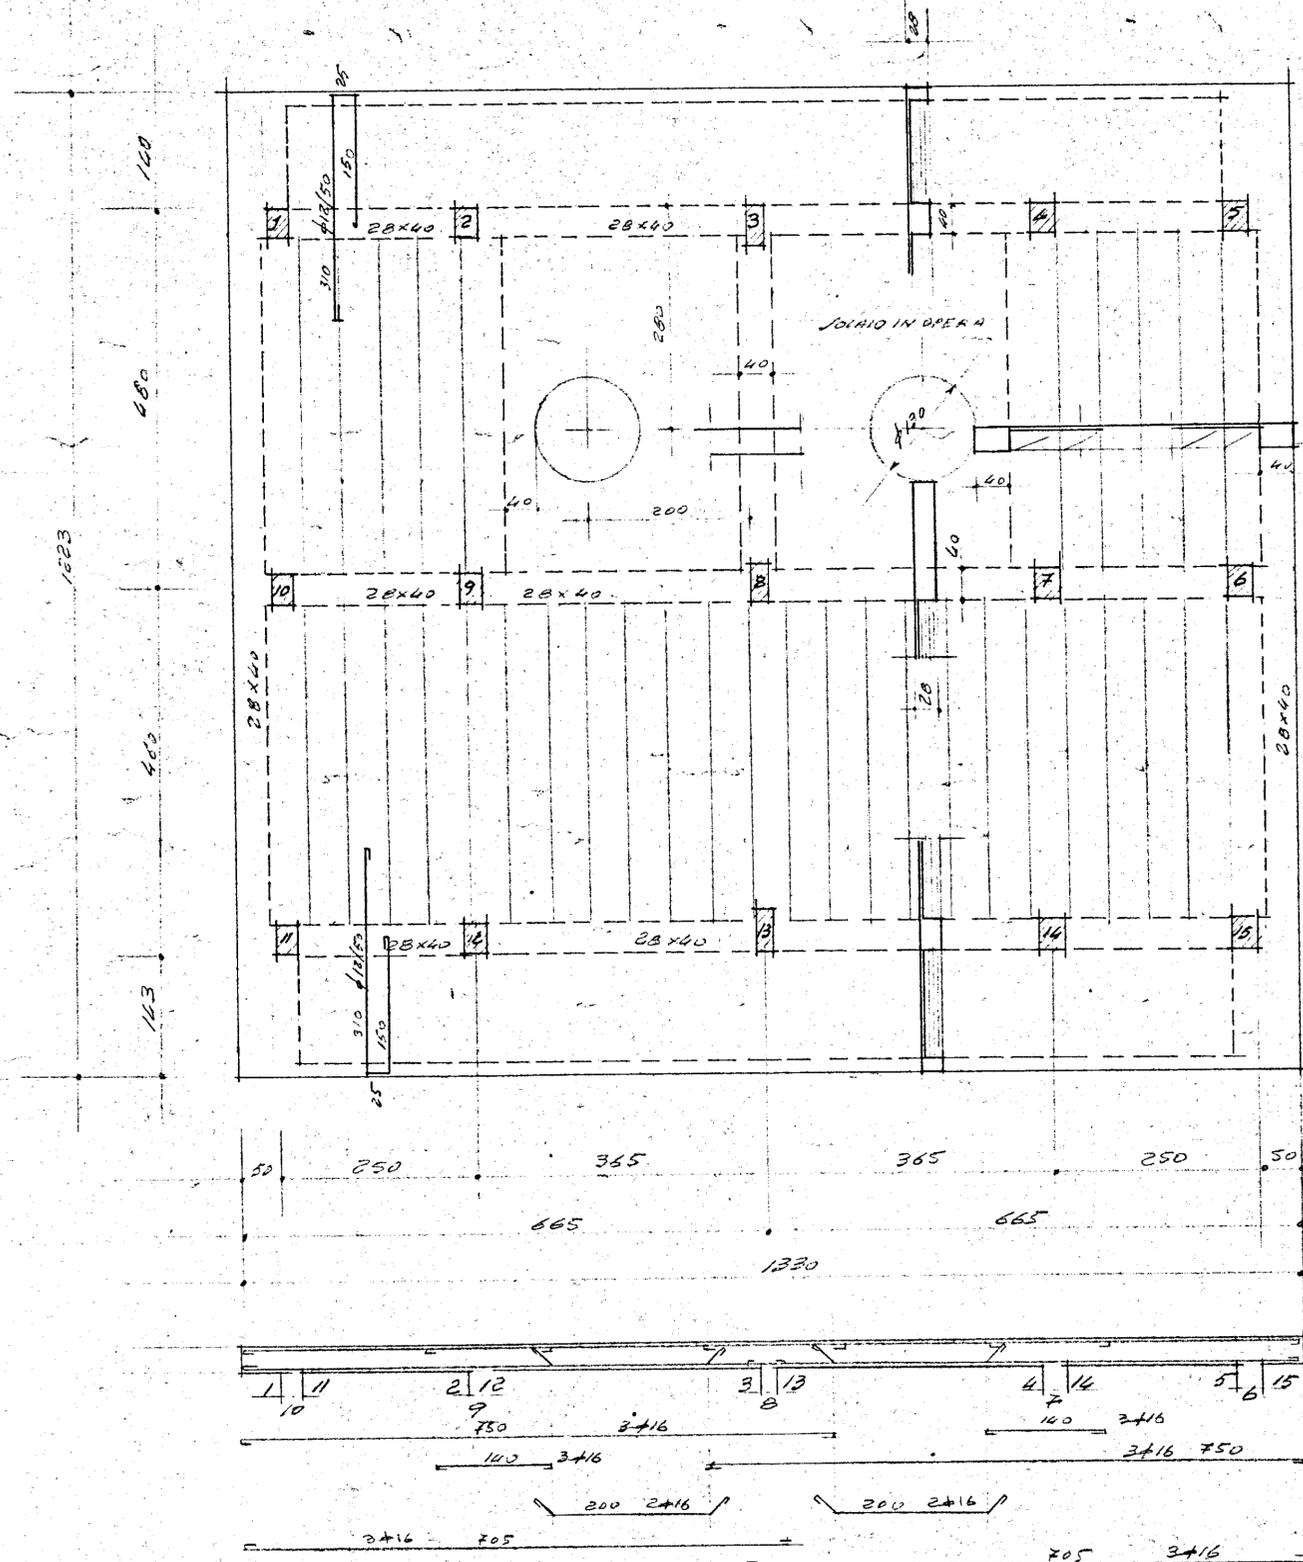


| | |
|----------------------|-----------|
| IDLAI0 PREFABBRICATO | H=25+3 |
| JOURAL. PERM. | 250 kg/mq |
| JOURAL. ACCID. | 250 kg/mq |

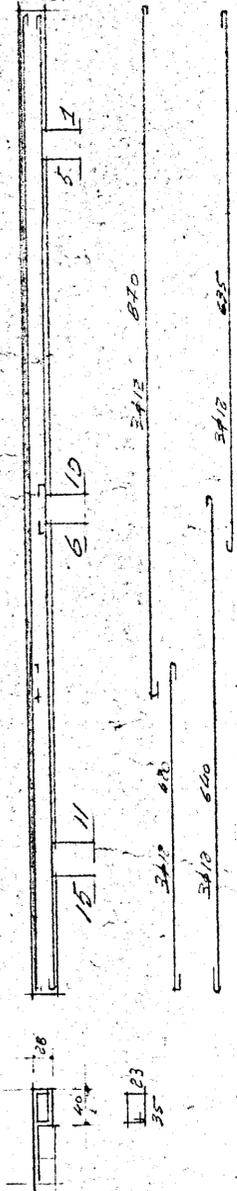

Dott. GAETANO CAPETO
Impresa Costruzioni
BRINDISI

Capeto
INGEGNERE
BRINDISI
N. 190

| | | | |
|------------------------|--|----------------------|---|
| I.A.C.R. BRINDISI | | data: | |
| COSTRUZIONE N. 26 | | Dis. da | |
| ALLOGGI PER LAVORATORI | | Visa da | |
| ABRIGLI IN TUTURANO | | | |
| CARPENTERIA | | TAV. N. | 5 |
| COPERTURA | | | |
| PALAZZINA IDIATA | | | |
| C.A. ING. P. PINTO | | IMP. DOTT. A. CAPETO | |