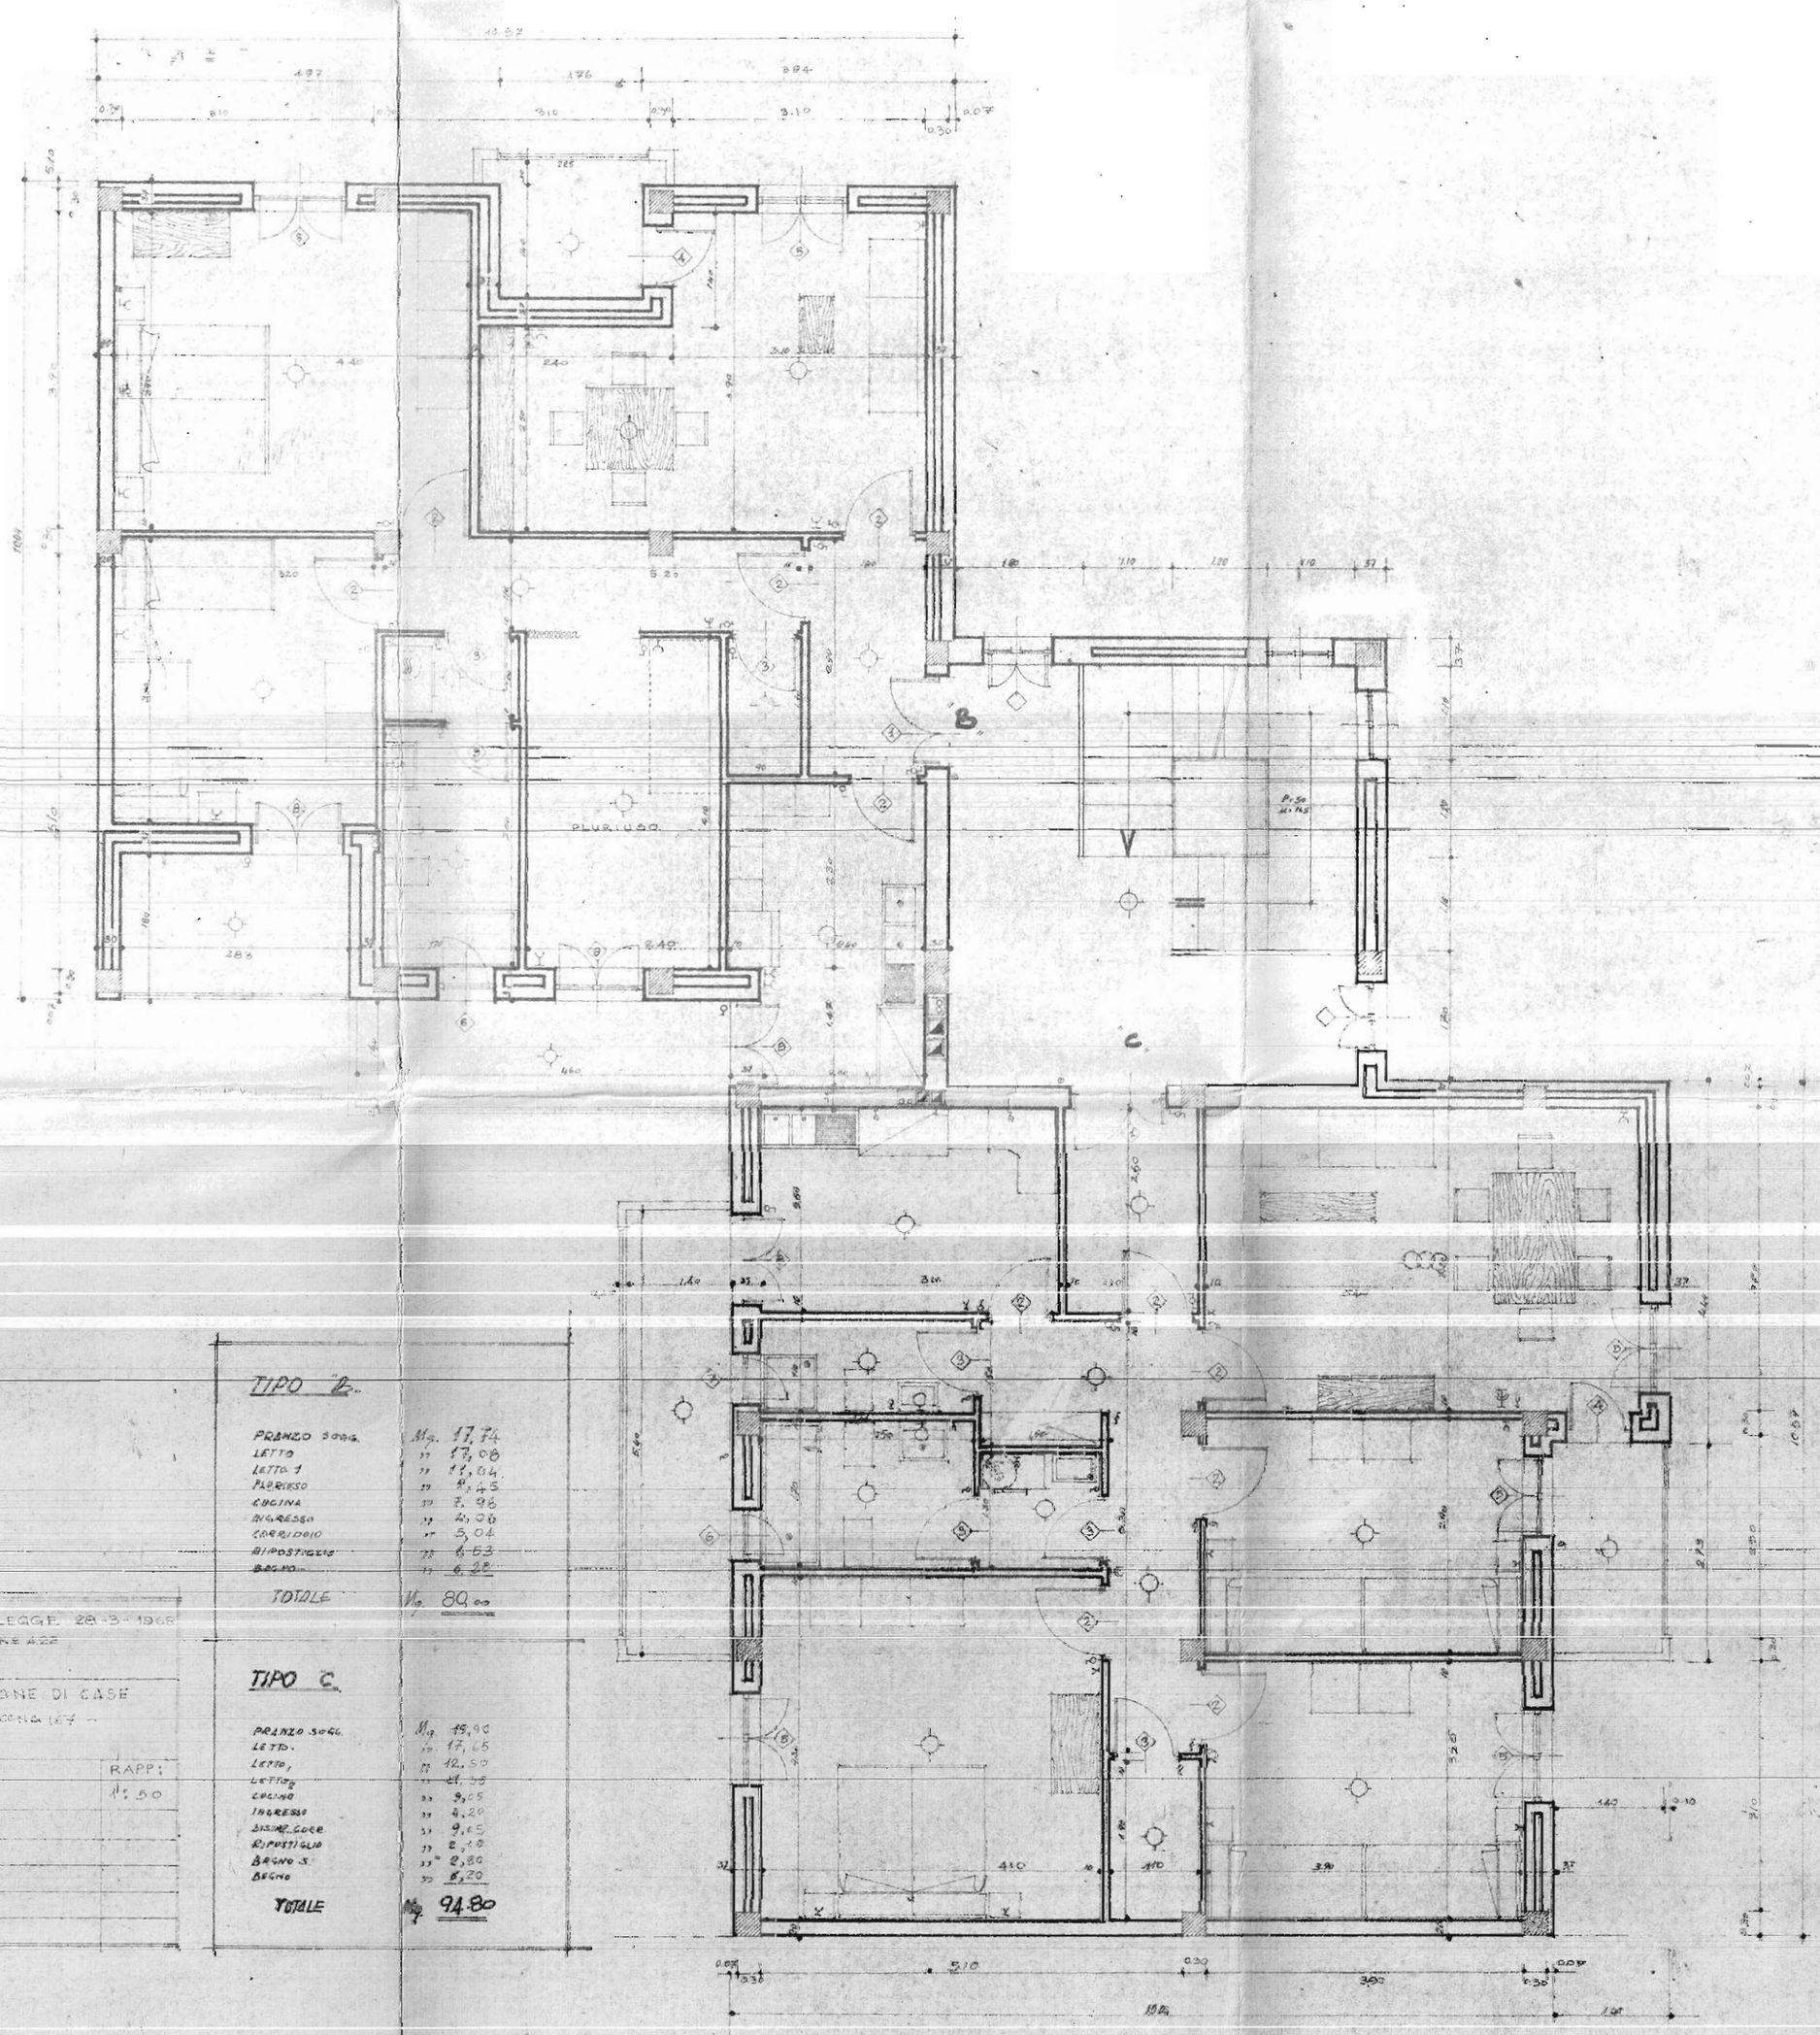

TIPO "B"

PRANZO SOGG.	Mq. 17,74
LETTO	" 17,08
LETTO 1	" 11,64
PLURIUSO	" 8,45
CUCINA	" 7,96
INGRESSO	" 2,06
CORRIDOIO	" 5,04
RIPOSTIGLIO	" 1,53
BAGNO	" 6,28
TOTALE	Mq. 80,00

TIPO C.

PRANZO SOGG.	Mq. 15,90
LETTO	" 17,05
LETTO	" 12,50
LETTO 2	" 21,55
CUCINA	" 9,05
INGRESSO	" 4,20
DISIMP. COCR.	" 9,15
RIPOSTIGLIO	" 2,10
BAGNO S.	" 2,80
BAGNO	" 5,20
TOTALE	Mq. 94,80

I.A.C.P. BRINDISI

LEGGE 28-3-1968 N° 437

PROGETTO PER LA COSTRUZIONE DI CASE POPOLARI IN OSTUNI - PIANO DI ZONA 167 -

ELEMENTO D'ANGOLO

PIANTA PIANO TIPO

RAPP: 1:50

UFFICIO TECNICO I.A.C.P.