Pianta dei muri portanti il tetto e del cornicione

scala 1:100

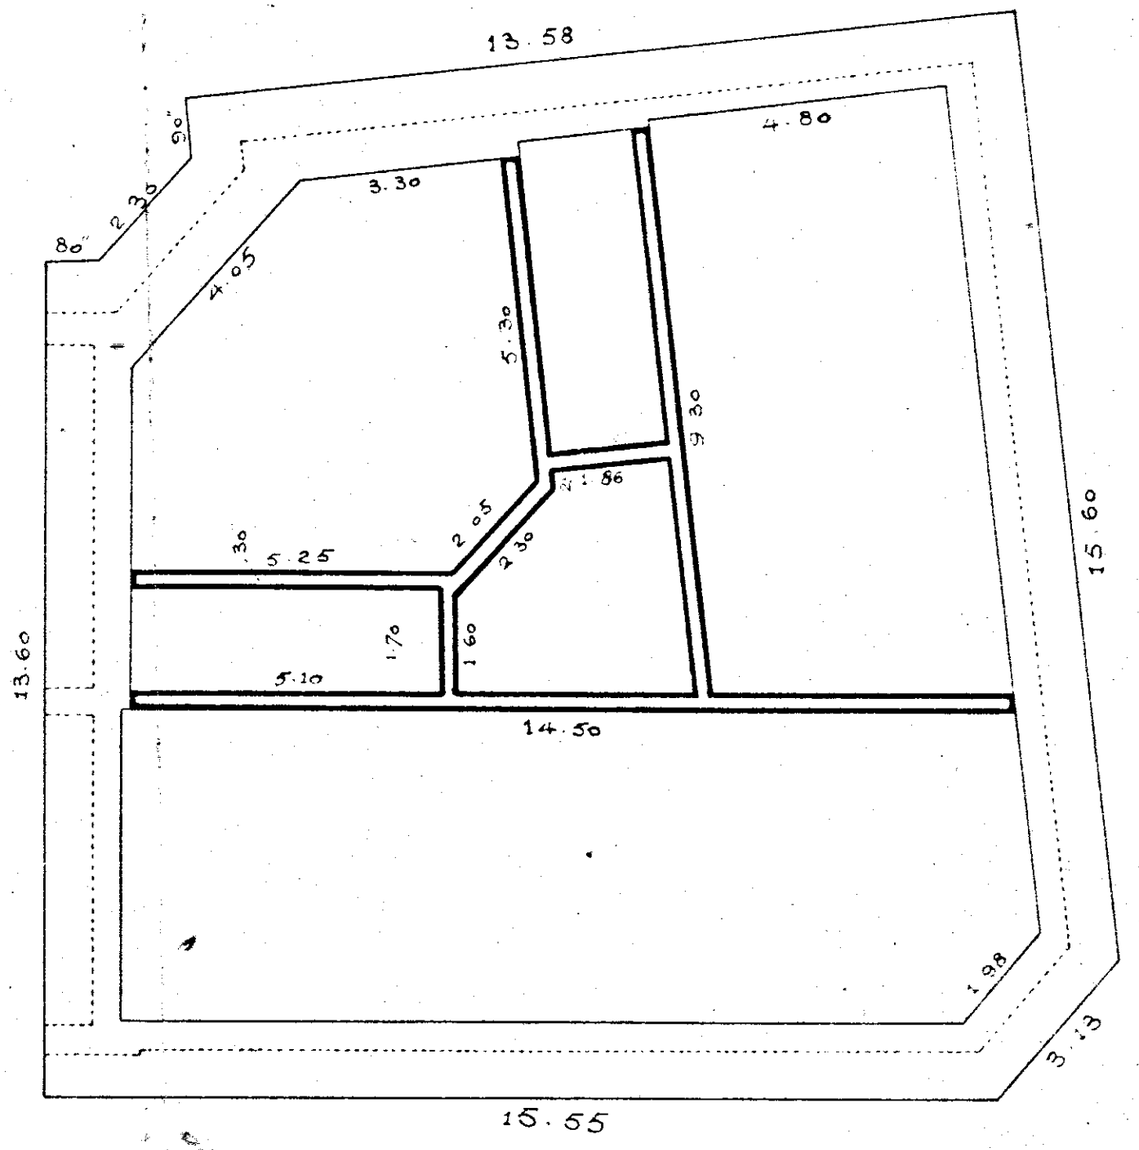

Ing. Rinaldi
Geometra