

1/B int. 5
int. 6

Sup. virt. mq. 136.11

136.36


ALLEGATO A

RISCATTO

AREA CONDOMINIALE

COMUNE DI BRINDISI
Provincia di BRINDISI
Cantiere N° 16706
Fabbr. Unico a Riscatto

PIANO TERZO
Scala 1:100

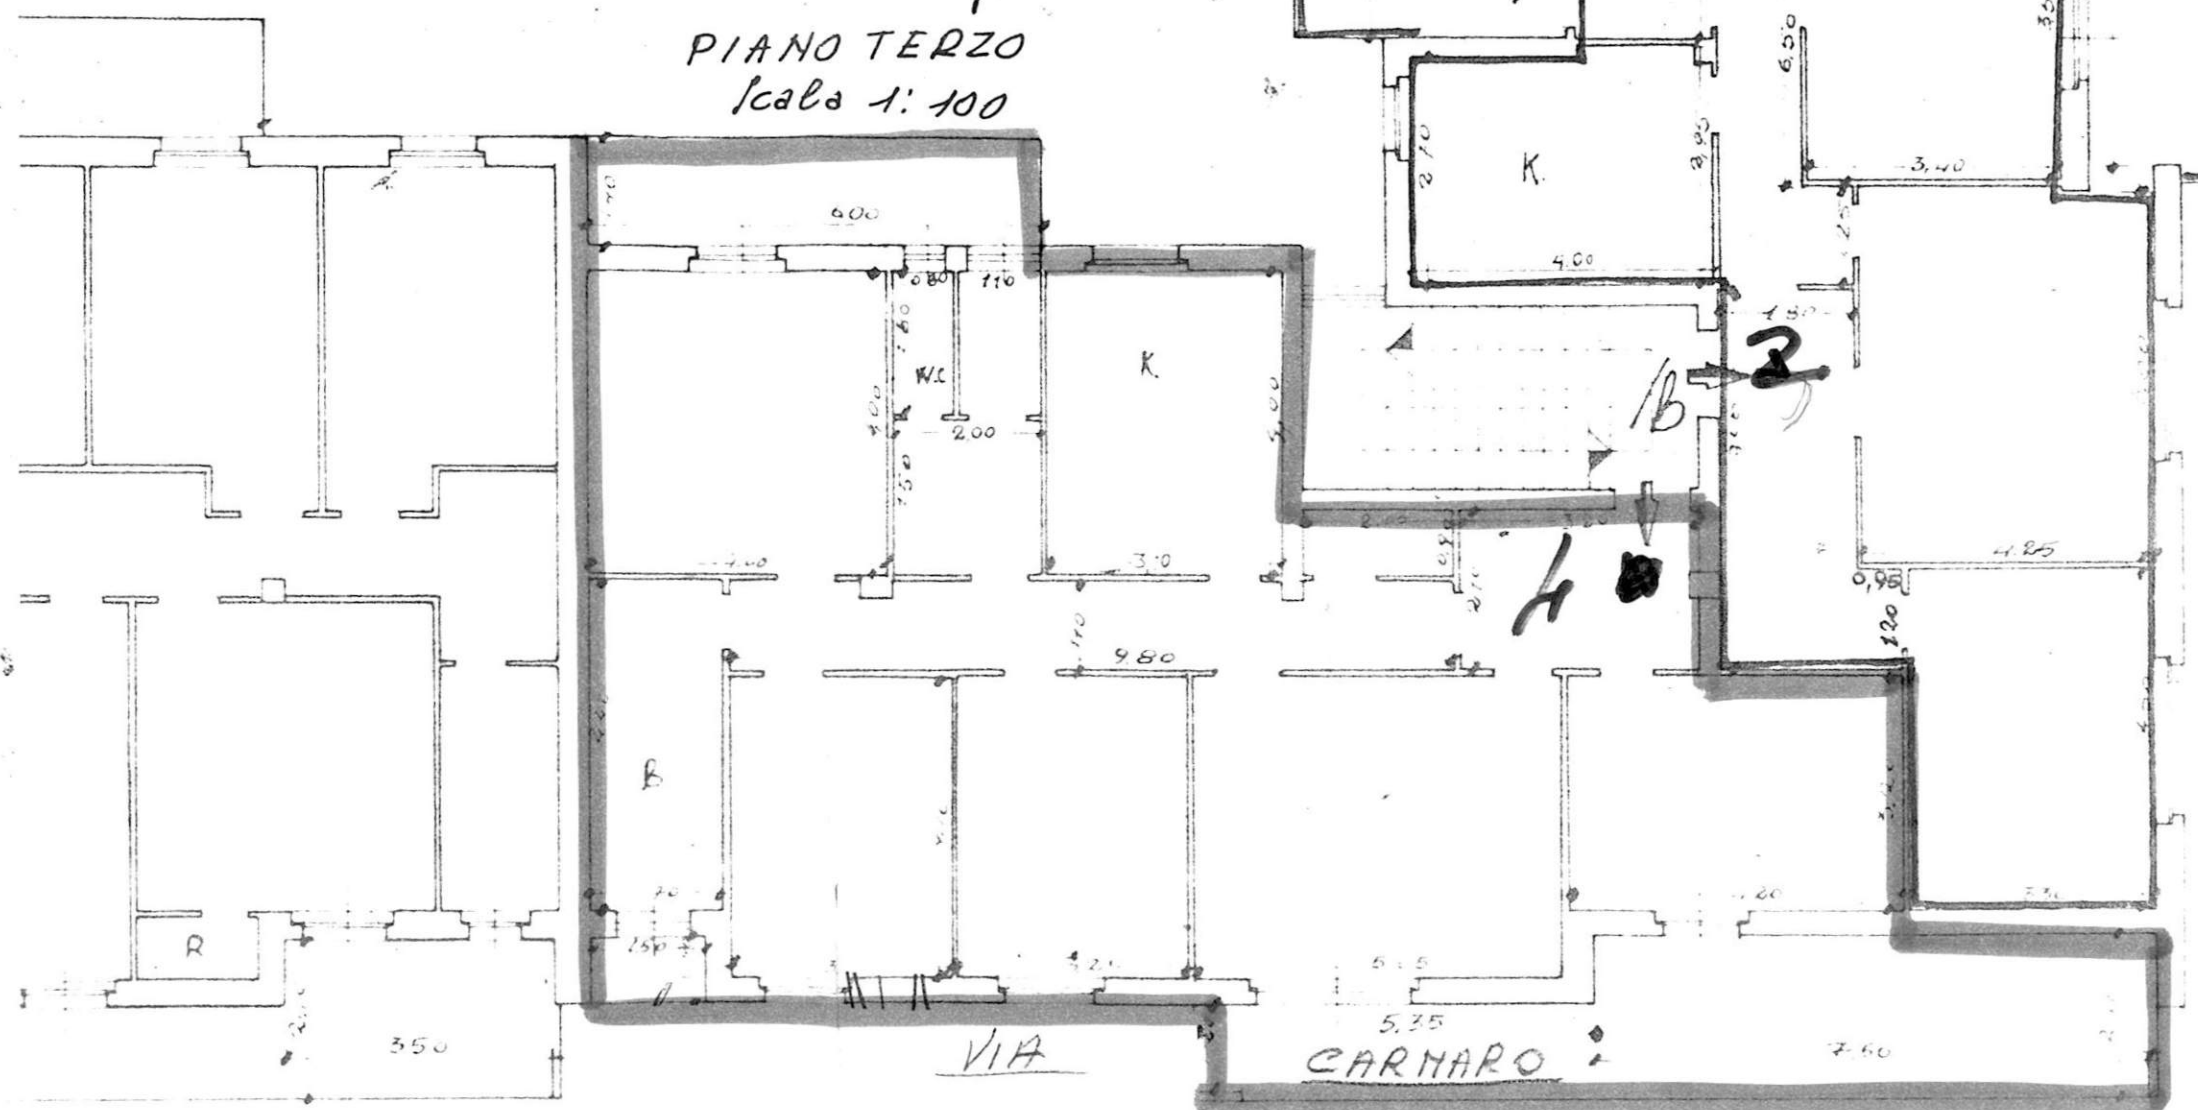

Coop. MINERVA

VIA DAL MAZZINO 0.00


COMUNE di BRINDISI
Provincia di BRINDISI
Cantiere N° 16706
Fabbricato Unico a Riscatto

PIANO TERRA

ALLEGATO B

AREA CONDOMINIALE

Scala 1:100

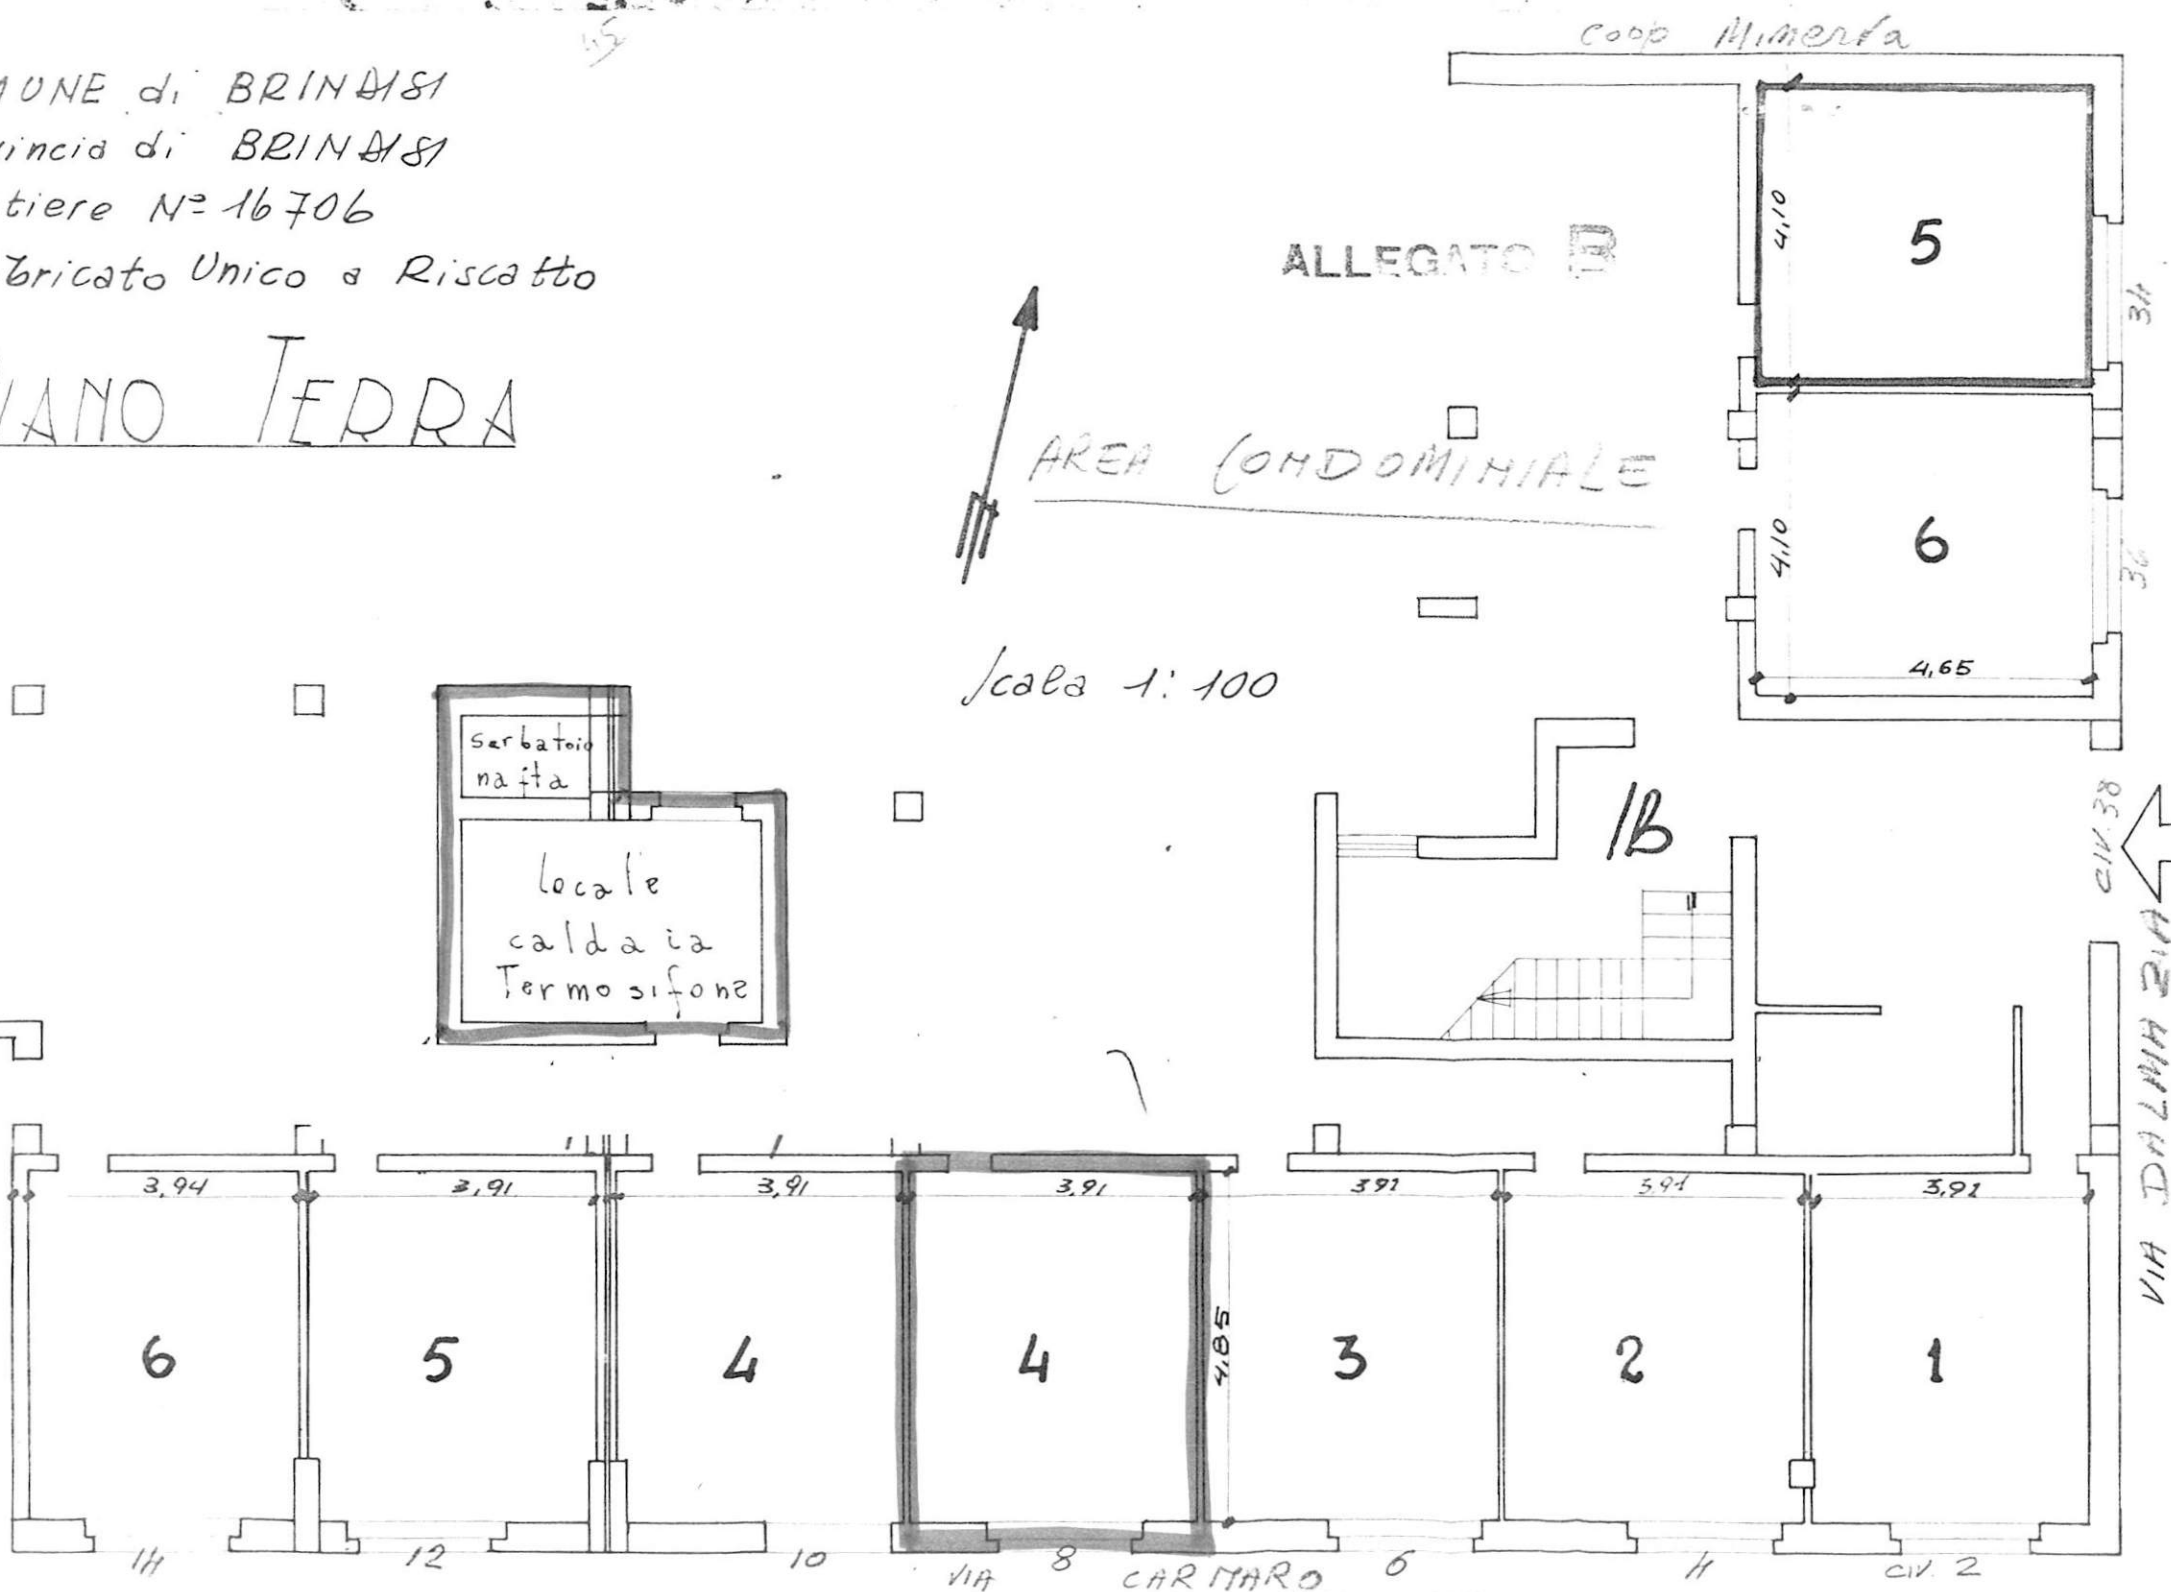

GESTIONE INA-CASA

(Coop. I.I.U.C.A.)

FABBRICATO *Unico* del CANTIERE *16706* COMUNE *Brindisi*

PROVINCIA *Brindisi*

Località *Commenda* Via *Carnaro*

N°. civico

DATI CATASTALI: Vecchio Catasto: sez. N°. part.lla

Nuovo Catasto Foglio *5*

N°. part.lla *101/b-102/b-978*

Estremi dell'acquisizione dell'area: Atto del Notaio


del

Repertorio N°. Registrato a il al N°. del volume N°.


Trascritto a al N°. del Registro gen. e al N°. del Registro particolare.

Riferimenti alla planimetria generale del complesso

RISCATTO

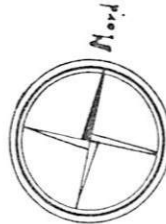

ALLEGATO C

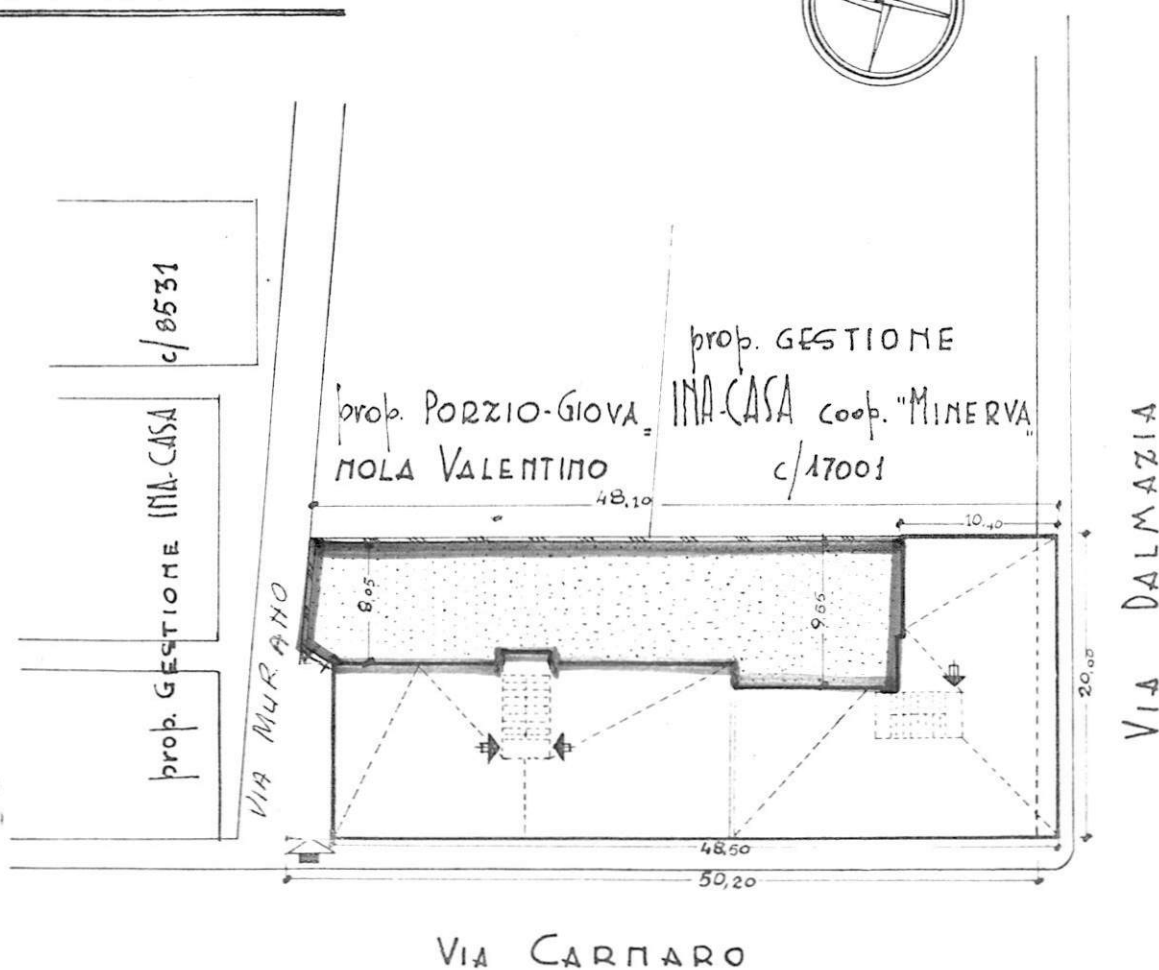

VIA CARNARO

ISTITUTO AUTONOMO PER LE CASE POPOLARI
DELLA PROVINCIA DI BRINDISI

-----ooOoo-----

INQUILINO *Paola Armando* nato a *16-06-1906* il *16-06-1906*
l'appartamento del *16-06-1906* alla via *Dalmeida* Scala *B*
int. *4* vari utili *5* vari *legati* *5* riportato in
Catasto Edilizio Urbano alla partita N. *1904* del Comune di *Br*
.....
Foglio *54* particella *1501* sub. *22* Renda *3383*
categoria *A/3* classe *2a*

CONFINANTI APPARTAMENTO

NORD *Varco Scale - due condominiali e alloggi int 3 scala Scale*
EST *Alloggio int 3 scala Scale - Via Dalmeida e Varco Scale*
SUD *Via Anniero*
OVEST *Alloggio int 3 scala A*

CONFINANTI *Box 179 54 int 1501 - cat. c/o el 3a*
2.000 446,50 imp 19

NORD *Varco condominiali*
EST *Box n°3 scala Scale*
SUD *Via Anniero*
OVEST *Box n°4 scala A*

Part. 23
AREE COMUNI *Varco Scale - Varco Scale - Varco Scale - Varco Scale*
AREE INDIVIDUALI *e Scale Scale*

30 GEN 1979