


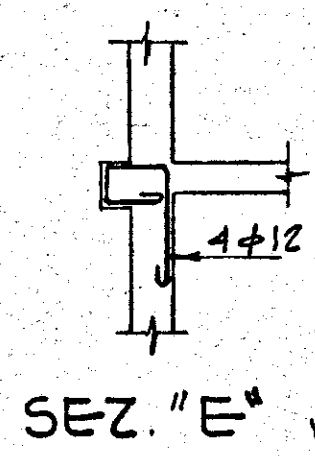
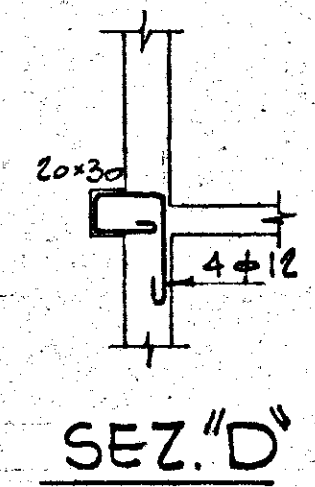


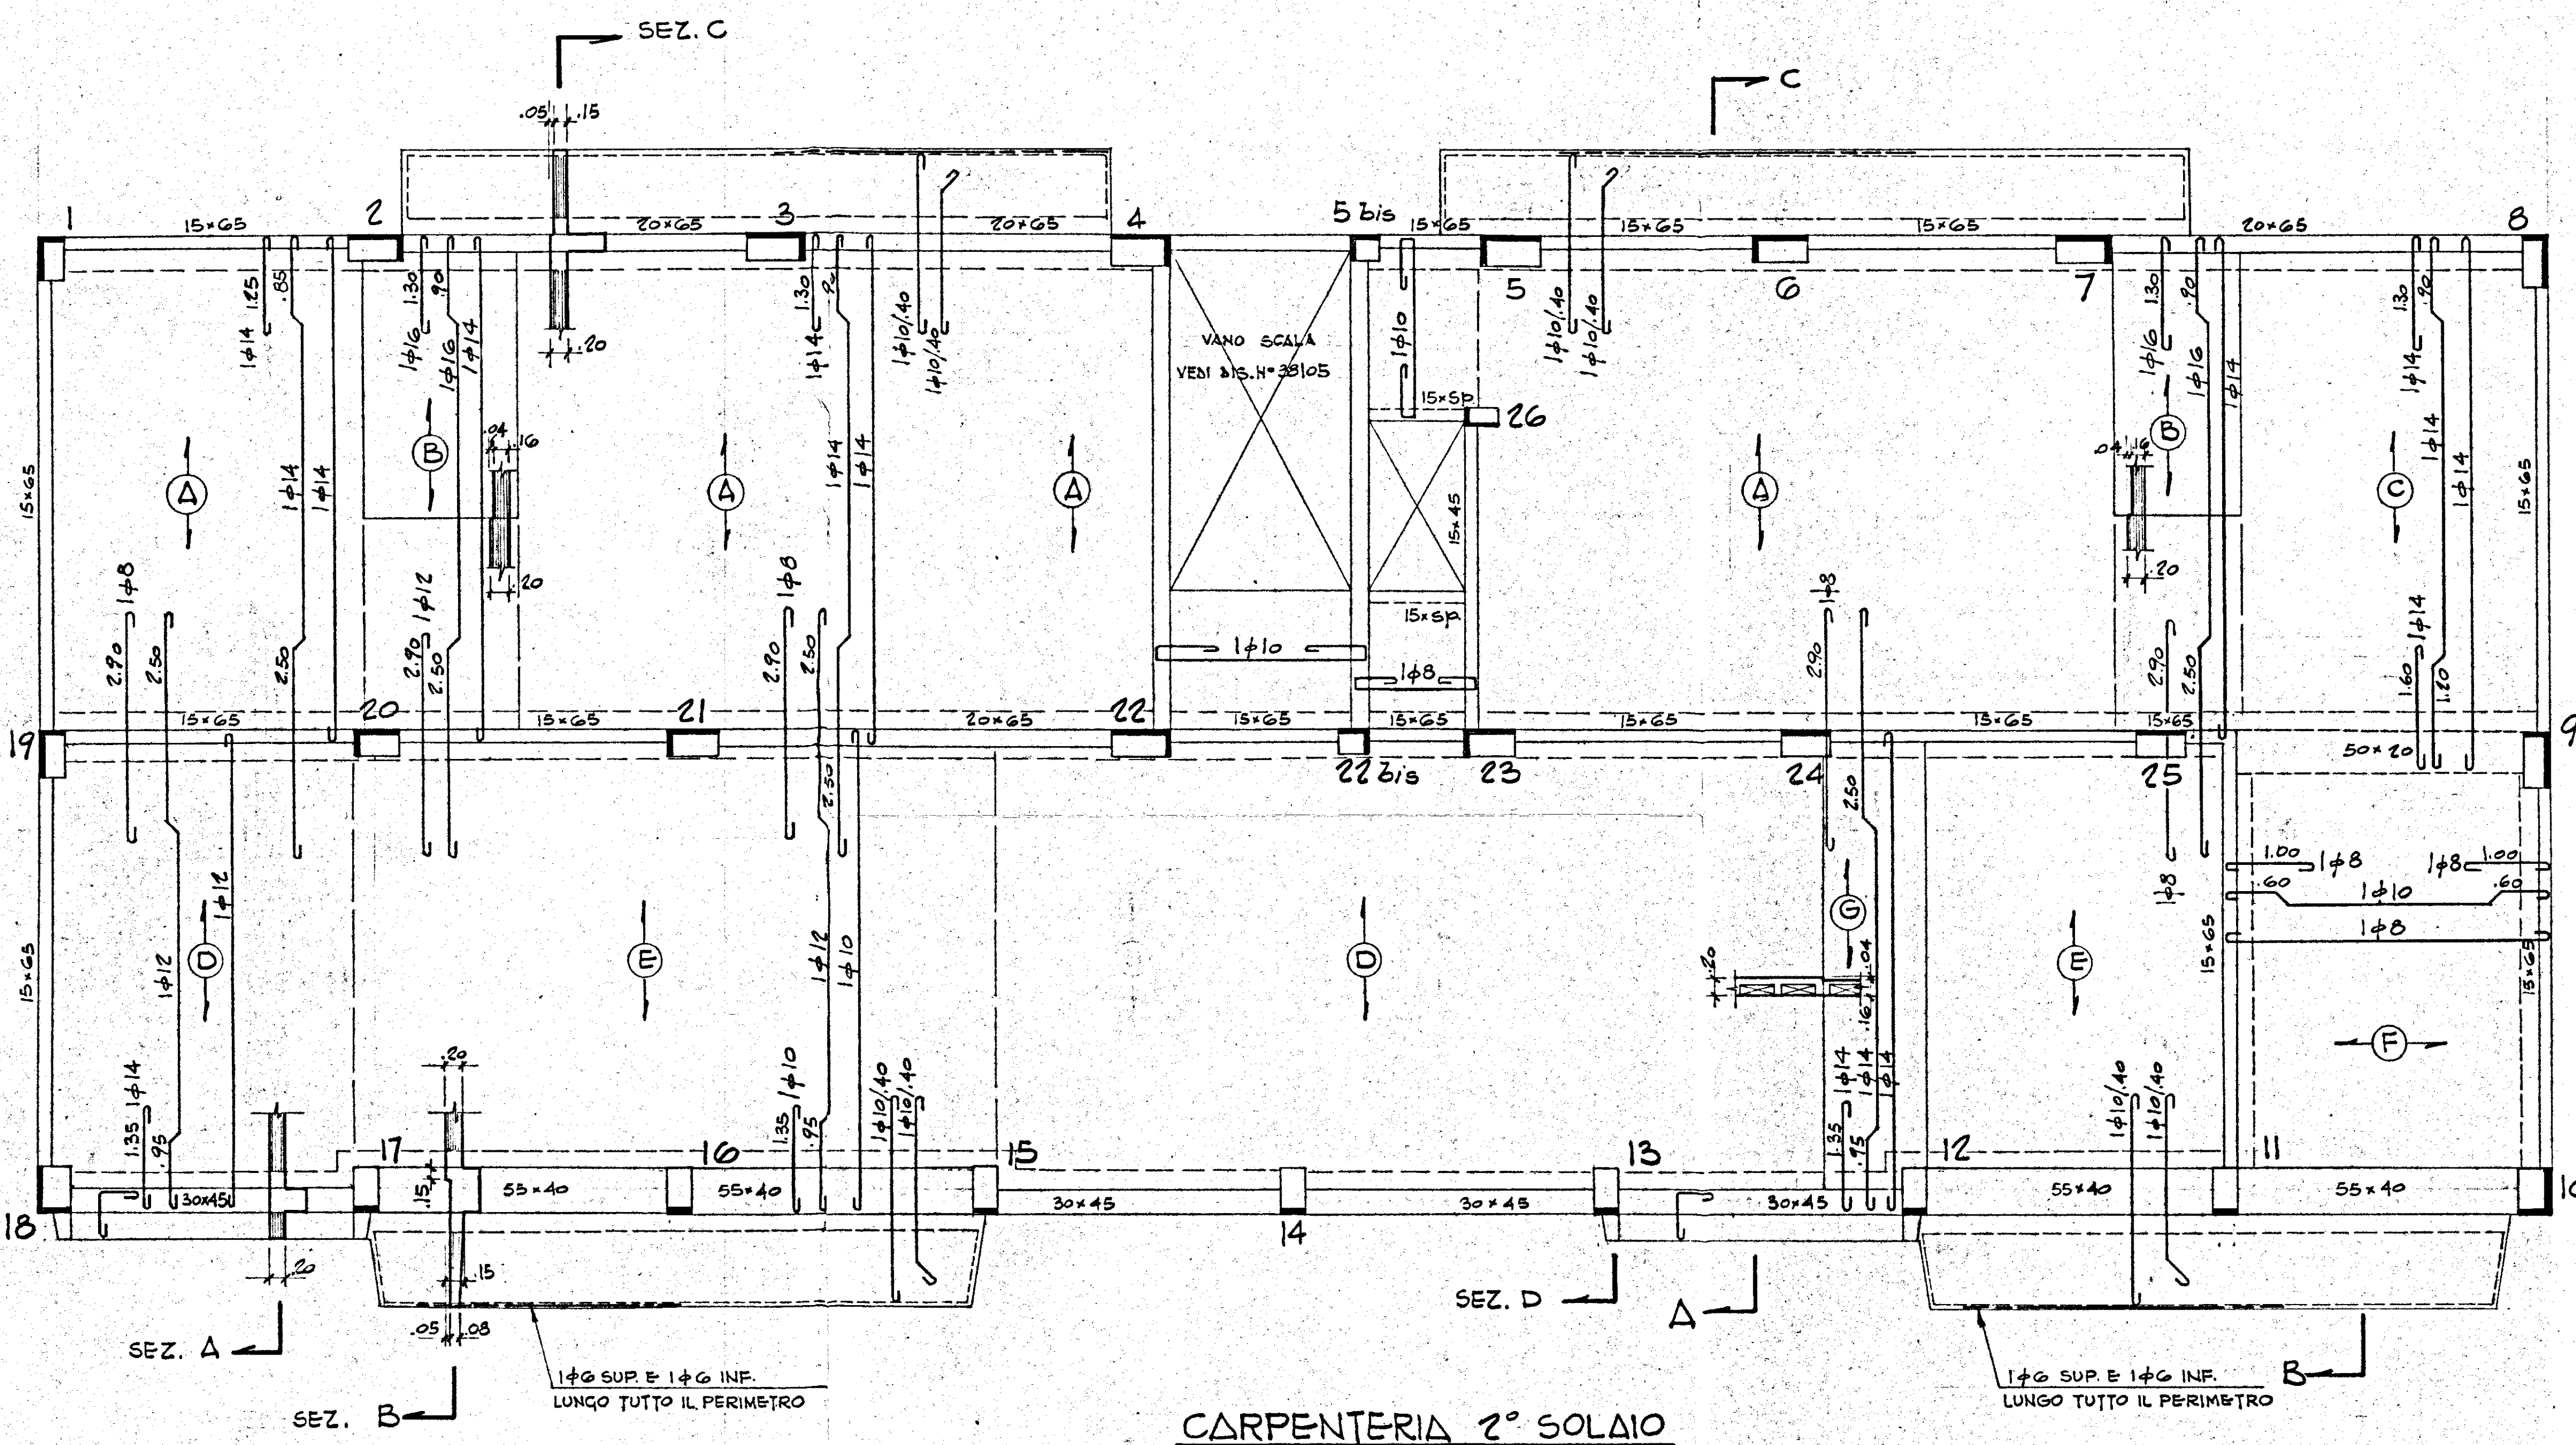


SEZ. "E" VARIANTI 3°, 4°, 5°, 6° SOLAIO

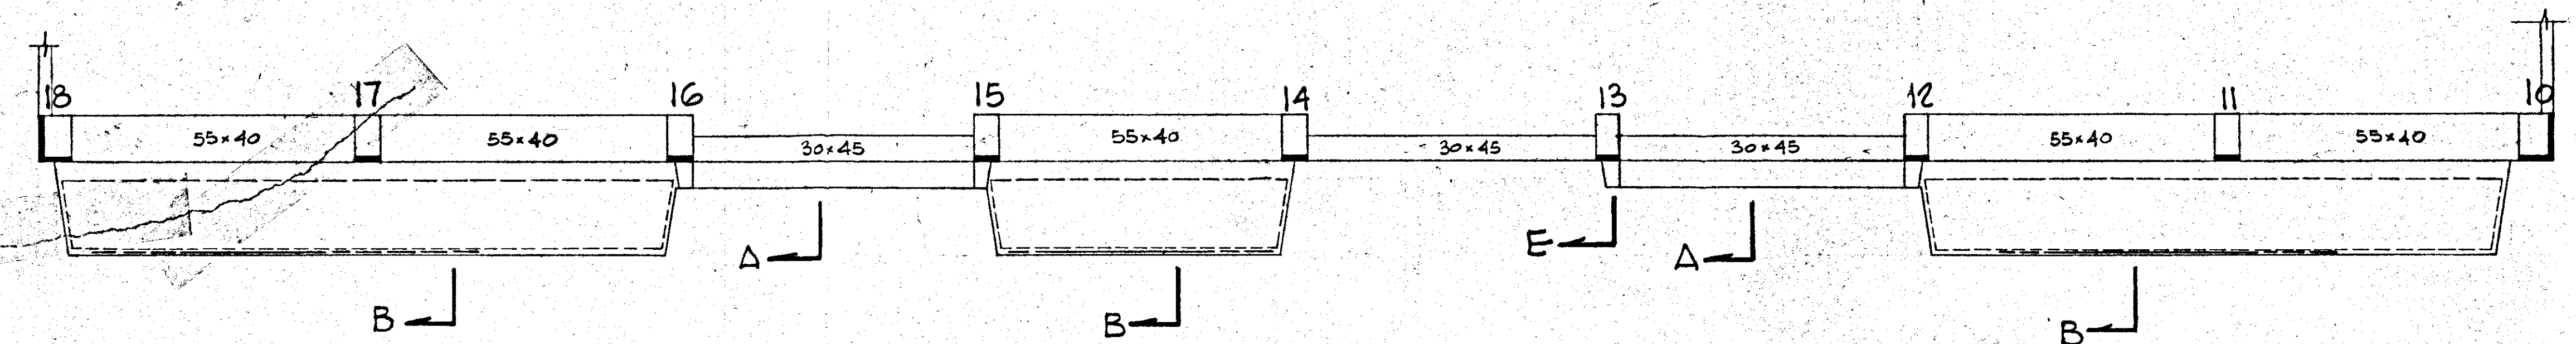


VARIANTE 3° SOLAIO

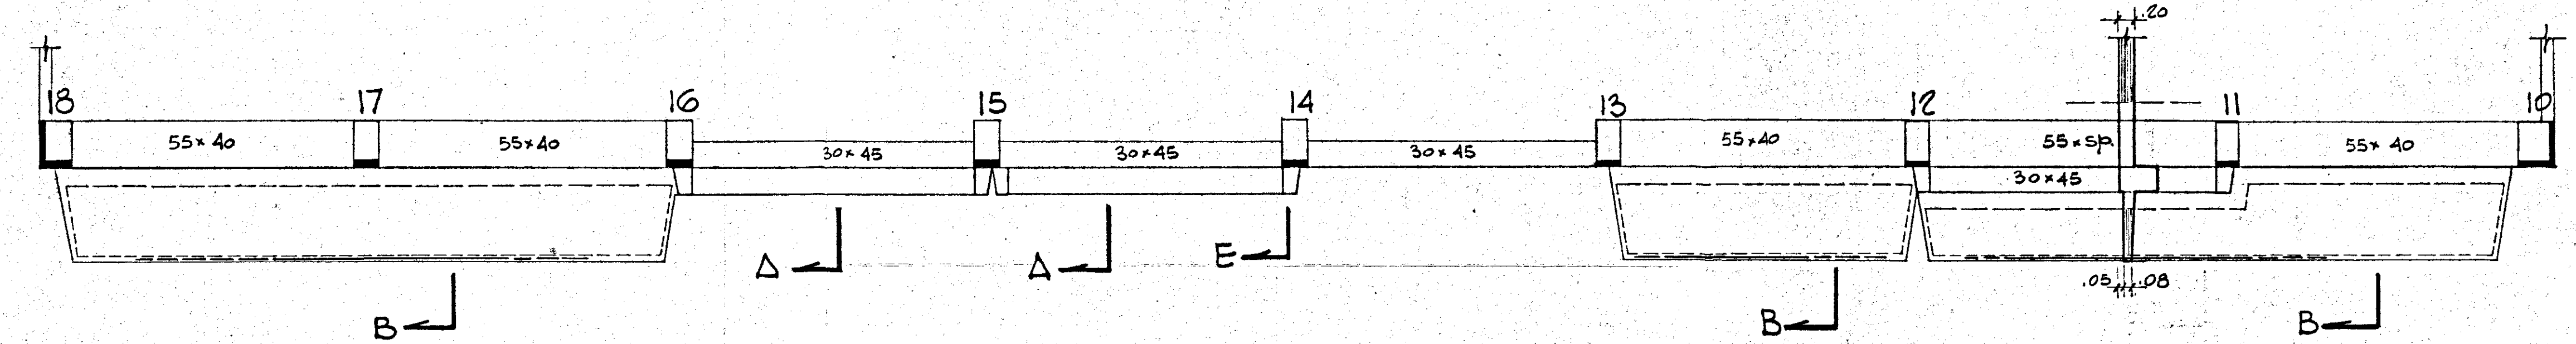

VARIANTE 4° SOLAIO

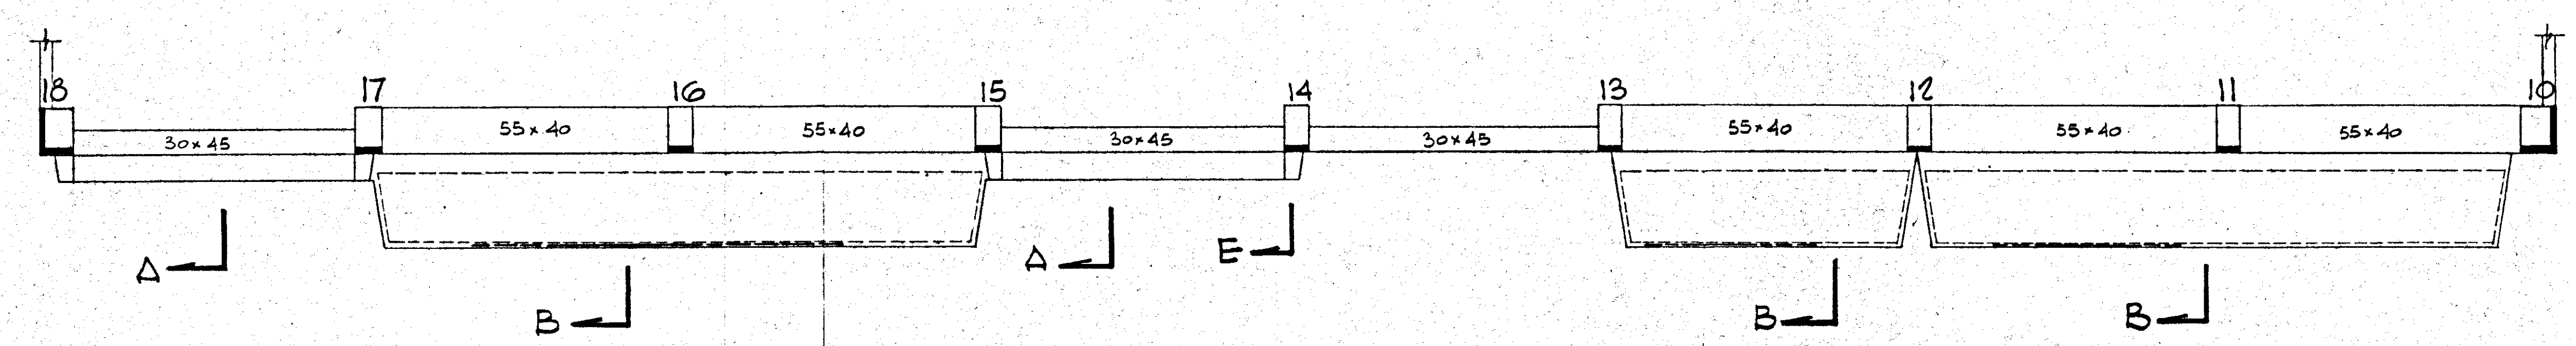

VARIANTE 5° SOLAIO

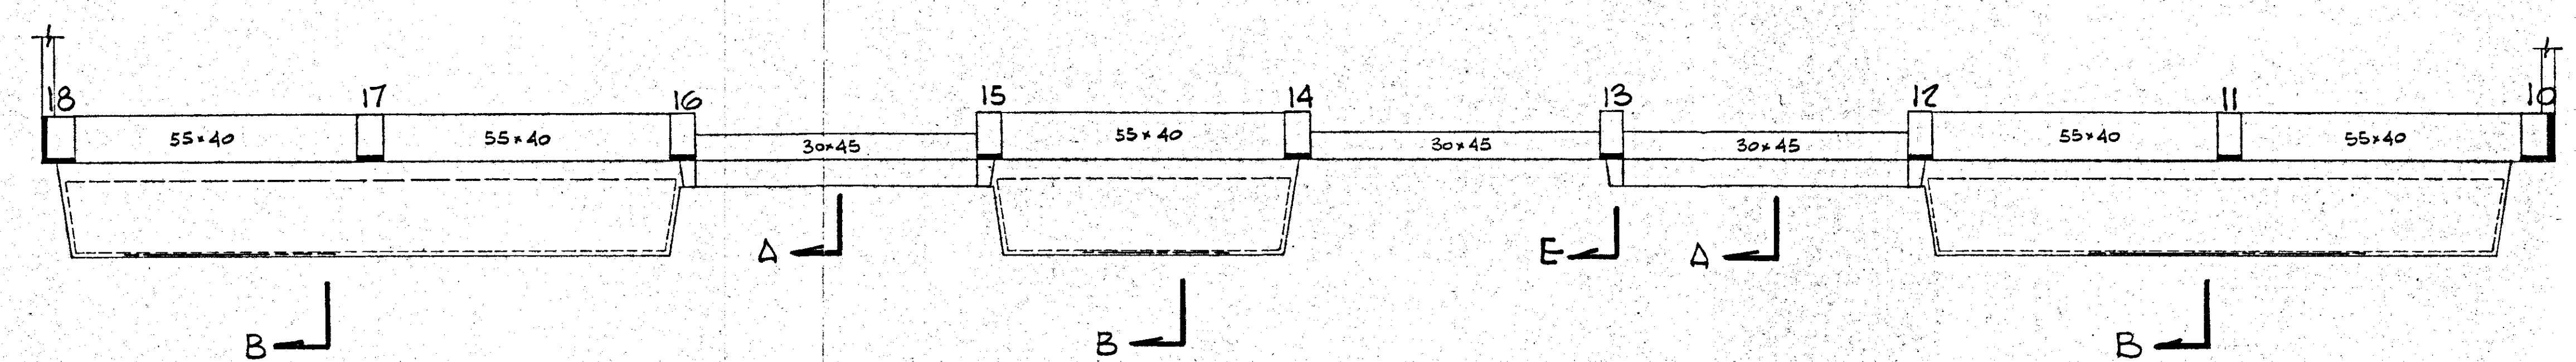

VARIANTE 6° SOLAIO

[Signature]

DATA	MODIFICHE	DISEGNATO
COOP. 17 MAGGIO		
CARPENTERIA 2° SOLAIO E VARIANTI 3°-4°-5°-6° SOLAIO		DIS. N° 38107
CALCESTRUZZO c/c 287 250 Kg/cm² CEMENTO 730 Δ 300 Kg/m³ FERRO SEMIDURO ΔQ 50+60	SCALA 1:50 DATA 24-2-64	DISEGNATO AF