
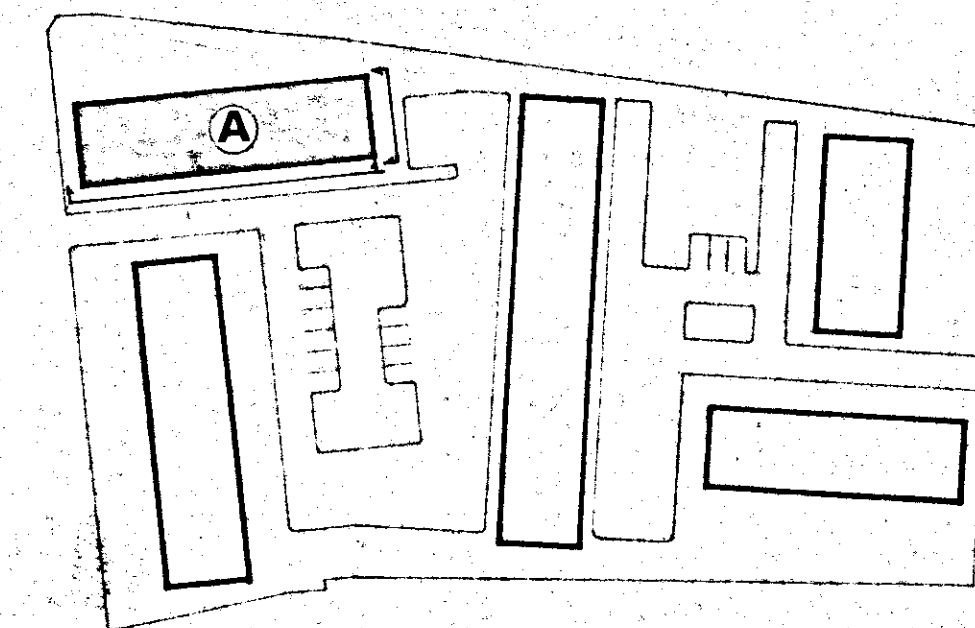
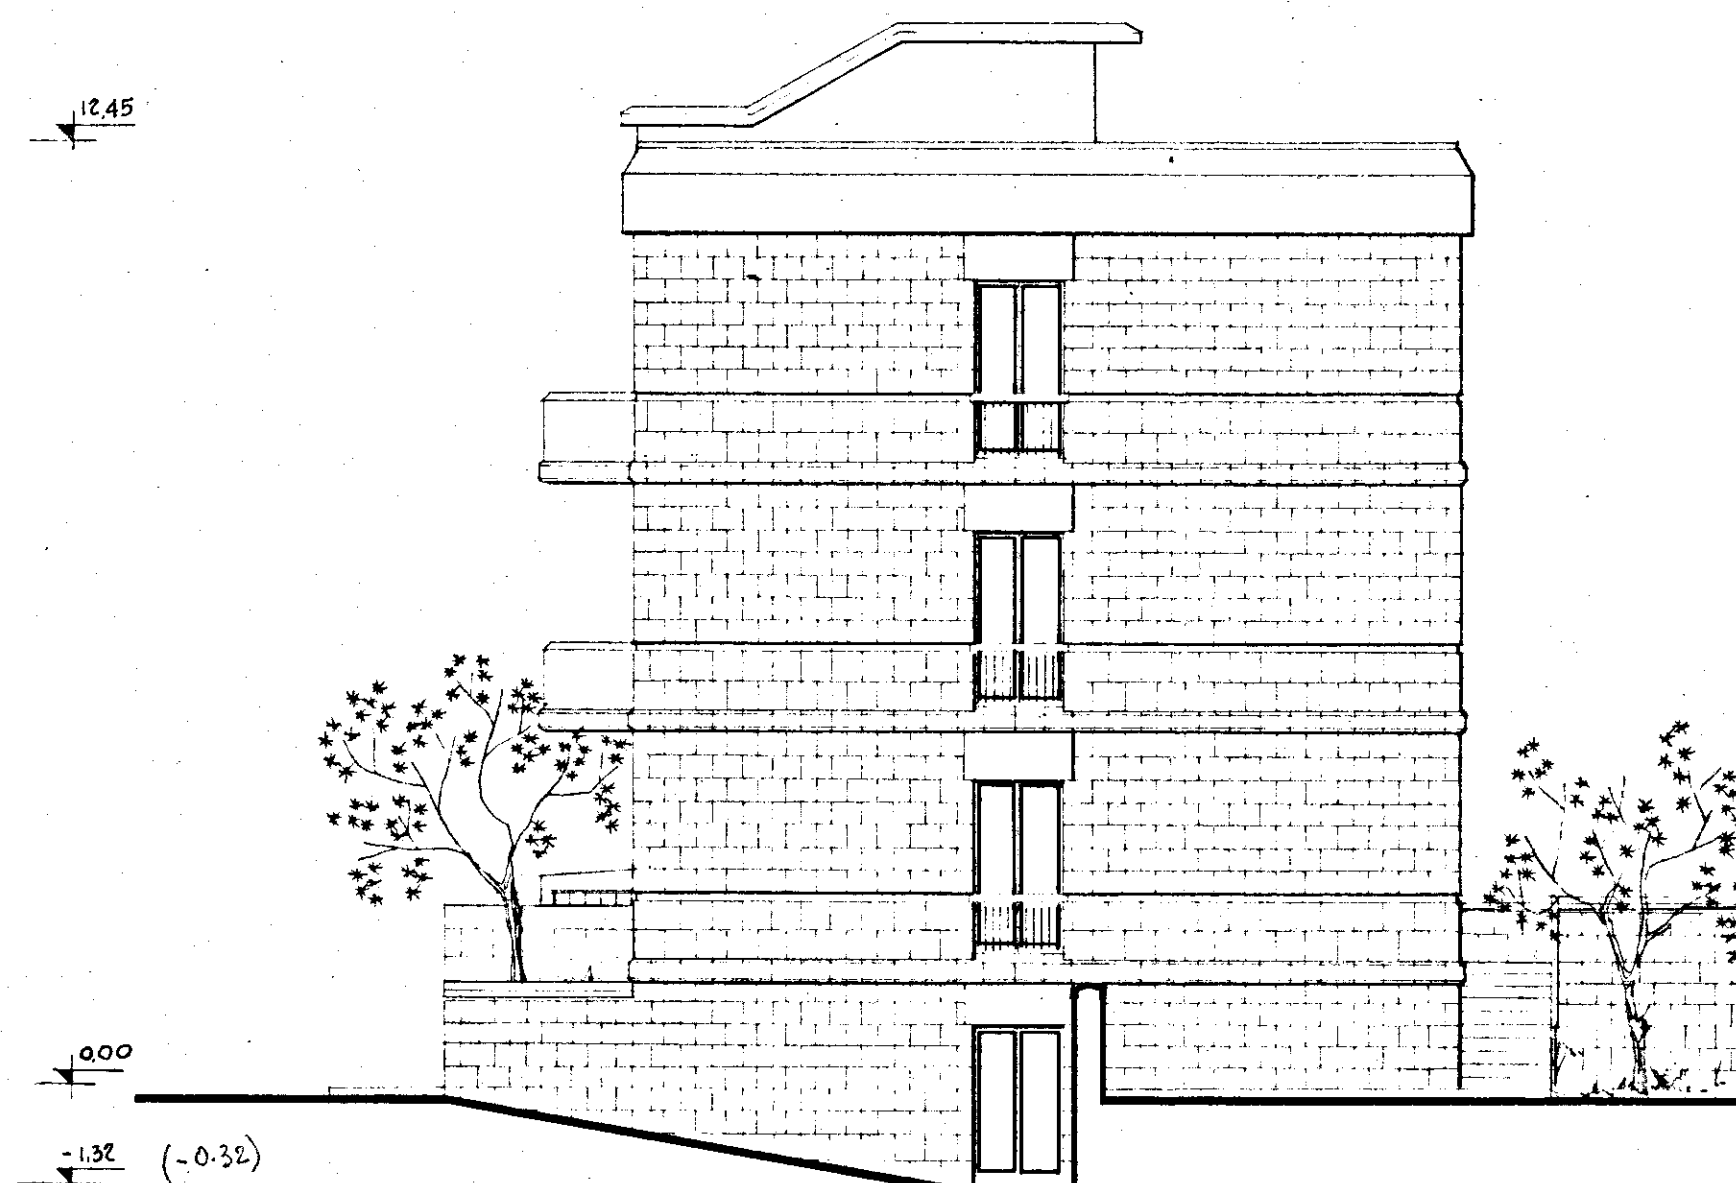


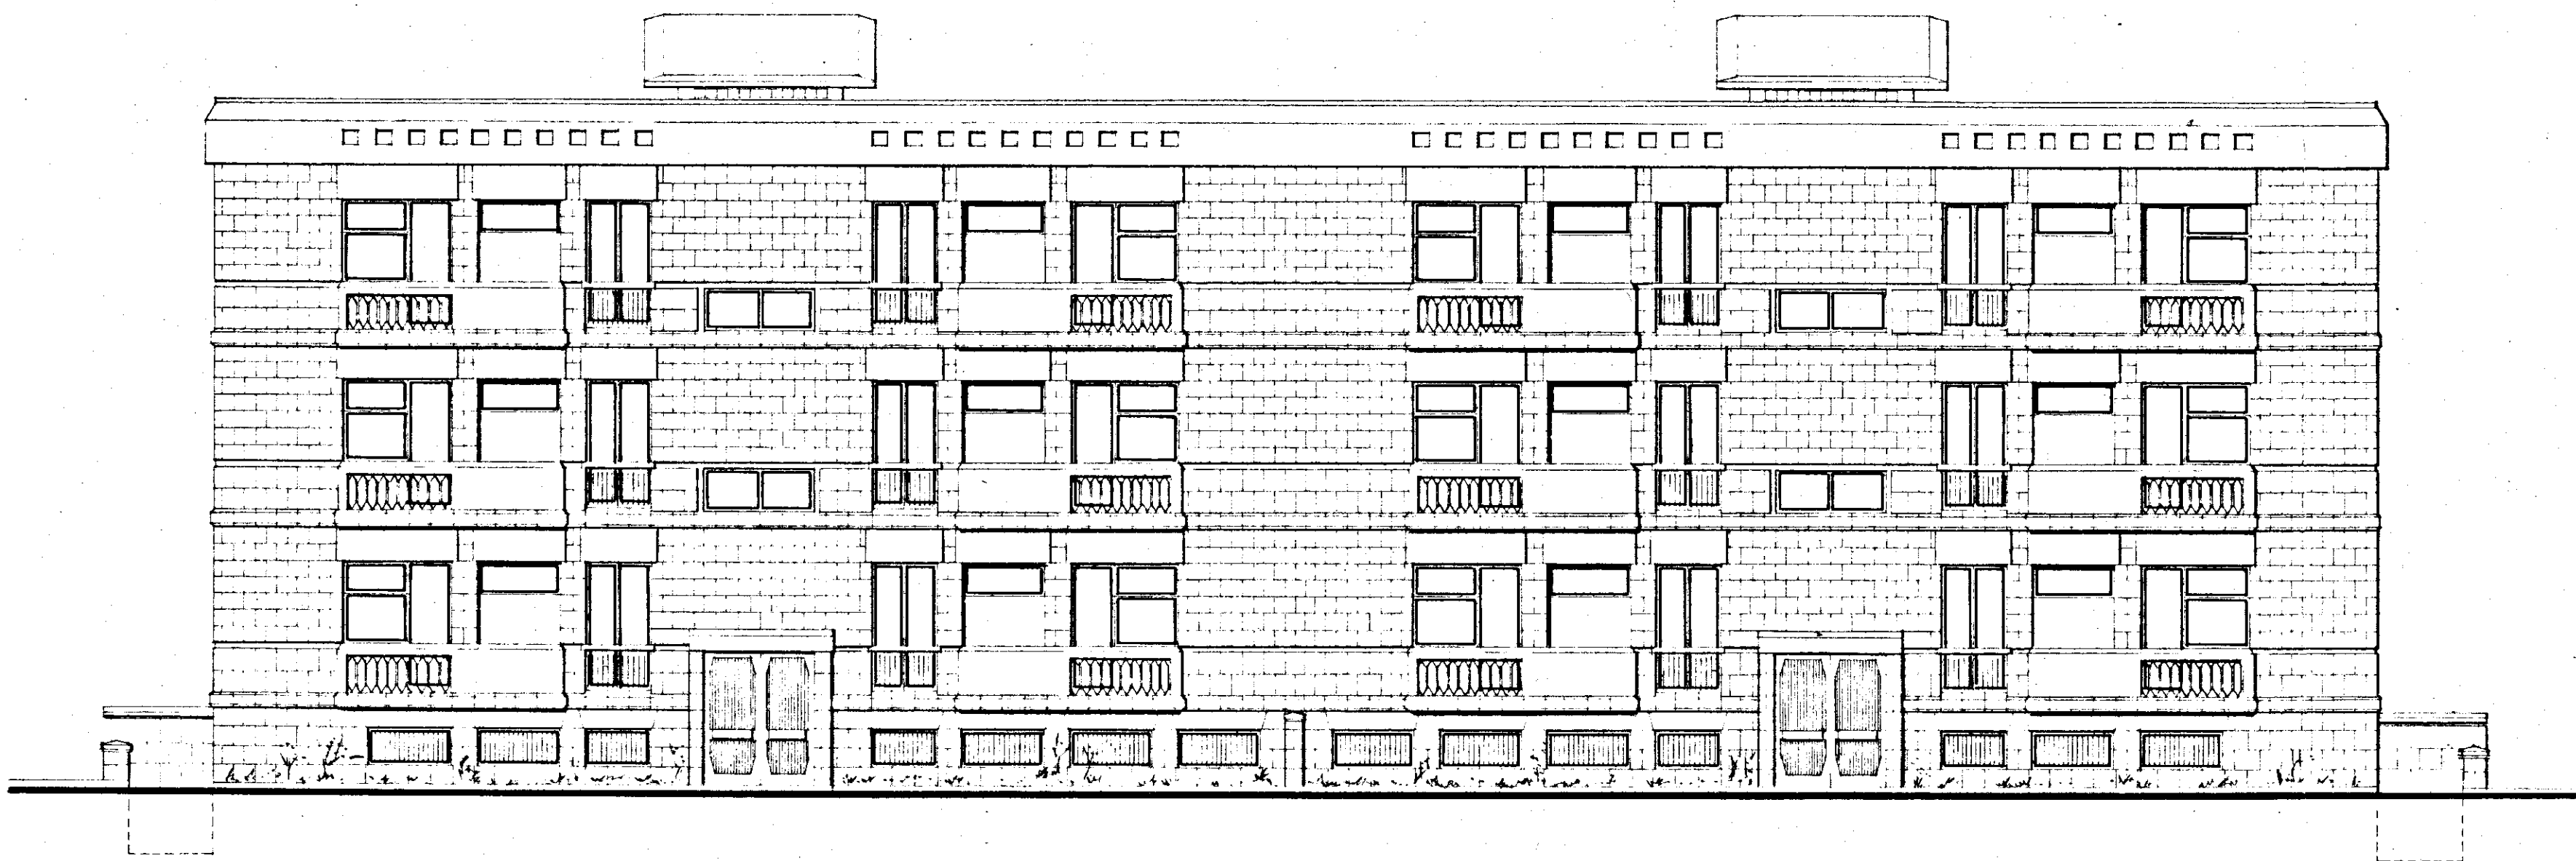

GESTIONE INA - casa	STAZIONE APPALTANTE : I.A.C.P. - BRINDISI	
PROGETTISTI : CC Arch. A. SPACCARELLI Arch. F. BRUNO Arch. E. NESPEGA Arch. M. TAVOLETTI Arch. A. BACCIN Inq. C. BACCIN Coll. Locale Inq. O. ANGELINI	PROGETTO CASE PER LAVORATORI IN FASANO (Brindisi)	
	FABBRICATO : <u>A</u>	DIS. N° 7521
	PROSPETTI NORD E OVEST	TAV. N° 5
	RAPP. 1:100	SERIE 273 ROMA, 19 Dic. 1962