EDIFICIO UNICO		ALLOGGIO TIPO B VU	L	Sup
SOGGIORNO	S	1		19.35
SPAZIO PRANZO	P			
CUCINA	K			7.28
CAMERA DA LETTO MATR.	L 1	1	2	14.72
CAMERA DA LETTO GRAN.	L 2			
CAMERA DA LETTO MEDIA	L3/4	1	2	12.16
AMBIENTE PLURIUSO	PU		1	9.45
BAGNO	b			5.67
INGRESSO DISIMPEGNO E INCREMENTI	i			14.37
TOTALI		3	5	83.00

EDIFICIO UNICO		ALLOGGIO TIPO C VU	L	Sup
SOGGIORNO	S	1		20.06
SPAZIO PRANZO	P			
CUCINA	K			9.96
CAMERA DA LETTO MATR	L 1	1	2	14.08
CAMERA DA LETTO GRAN	L 2	1	2	17.35
CAMERA DA LETTO MEDIA	L3/4	1	2	14.06
AMBIENTE PLURIUSO	PU			
BAGNO	b			5.67
INGRESSO DISIMPEGNO E INCREMENTI	i			16.82
TOTALI		4	6	98.00

GESTIONE CASE LAVORATORI
LEGGE 14-2-63 N. 60

STAZ. APP. I.A.C.P.
BRINDISI

Programma d'intervento N. 1009 per costruzioni di N. 12 alloggi in Francavilla Fontana (Brindisi) Località S. LORENZO

7-7-1968

1

PROGETTO DI MASSIMA RAPP: 1:100

ARCH. SANTUCCIO CONCETTO | PROGETTISTA

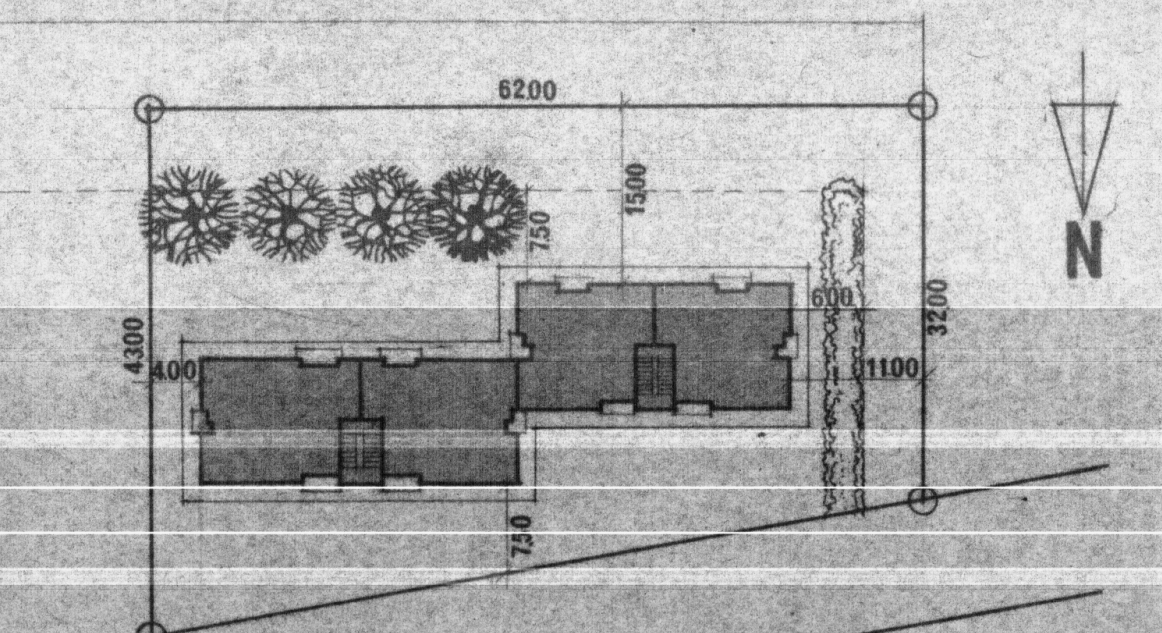

PLANIMETRIA GENERALE rapp. 1:500
AREA INTERVENTO GESCAL mq. 2.400-

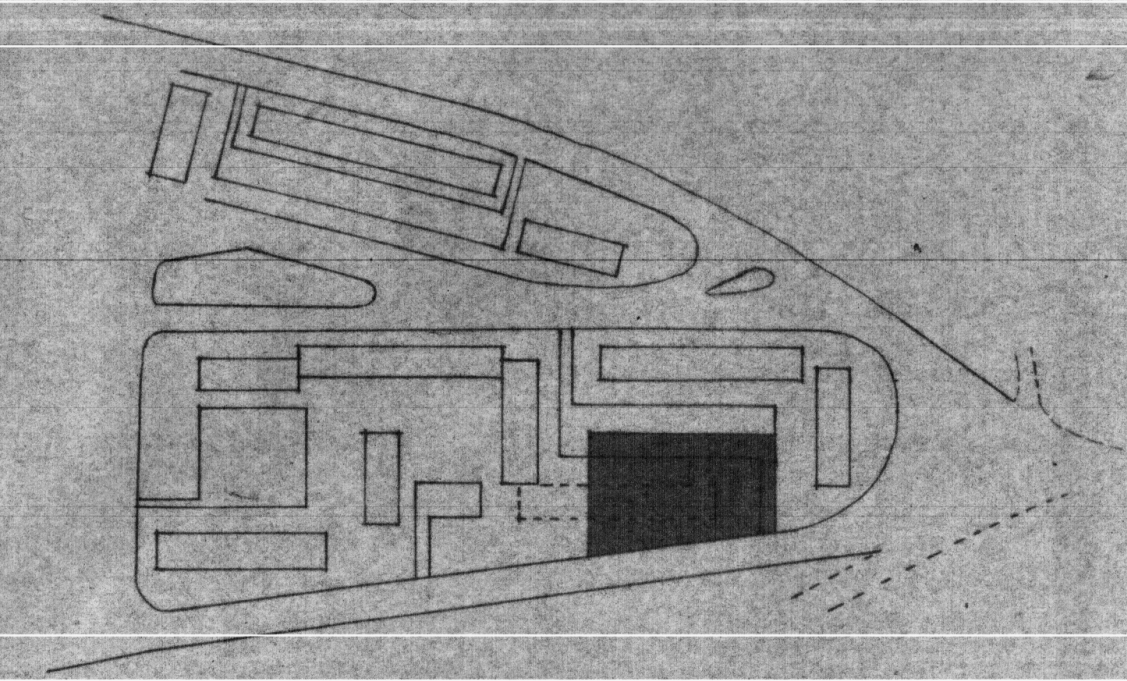

STRALCIO PLANIMETRICO PIANO DI ZONA
QUARTIERE S. LORENZO rapp. 1:2.000

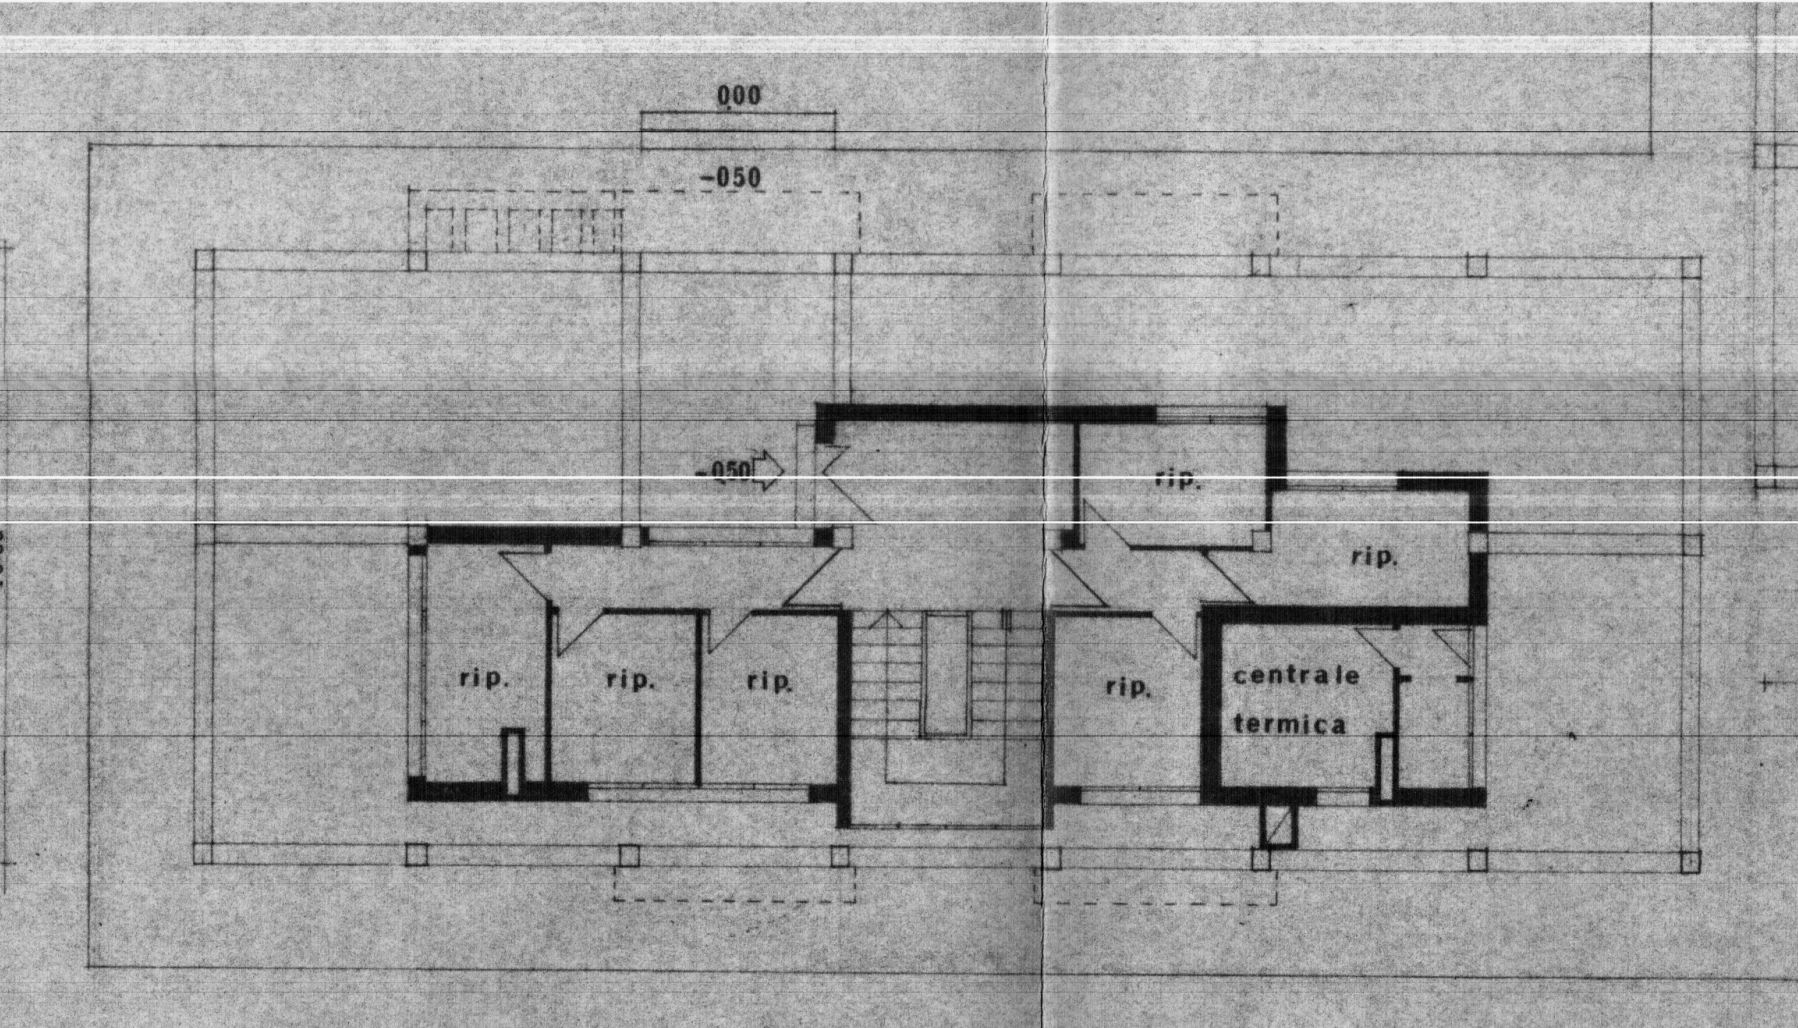

PIANTA DEL PIANO TERRENO rapp. 1:100

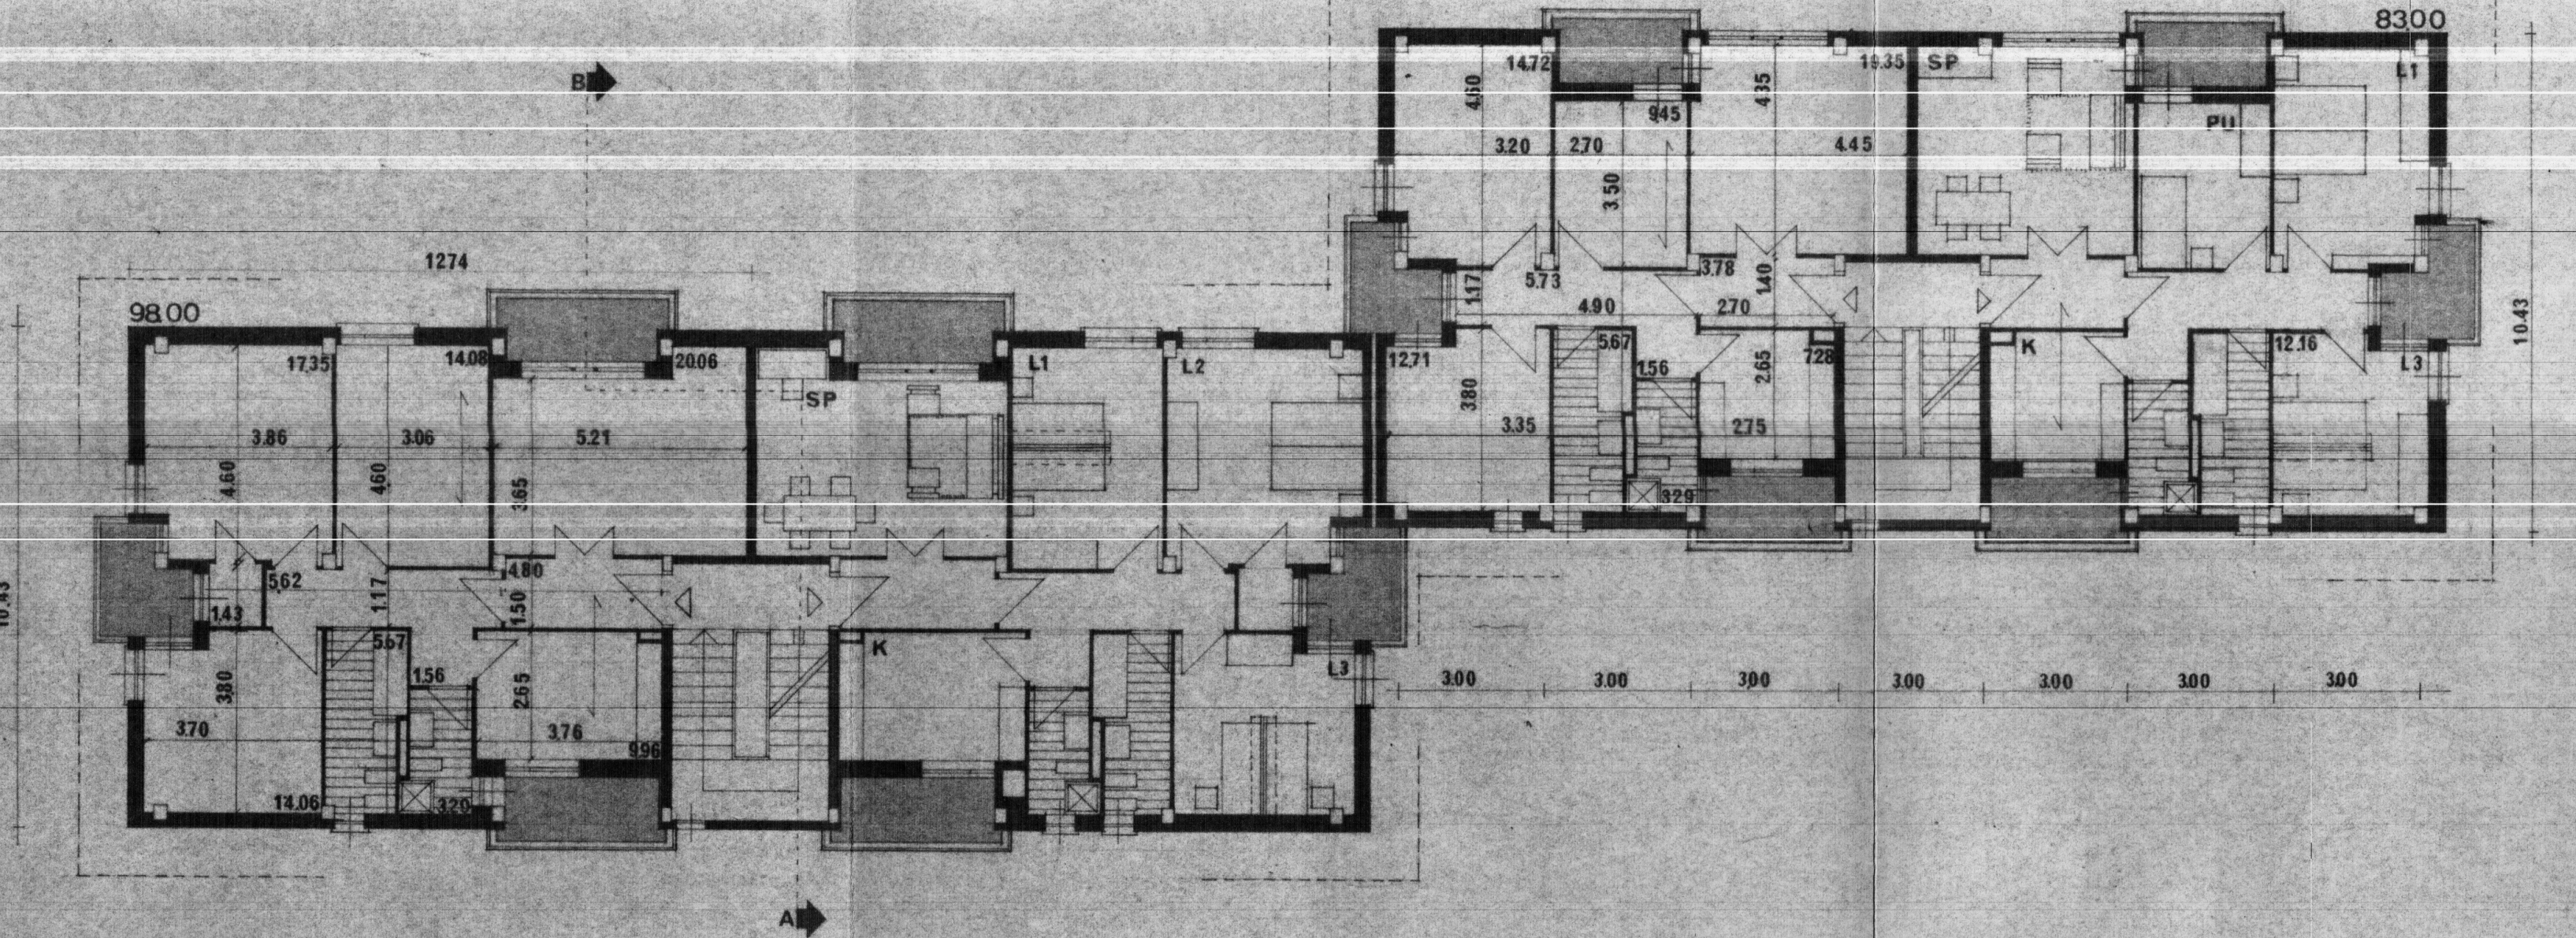

PIANTA DEL PIANO TIPO rapp. 1:100

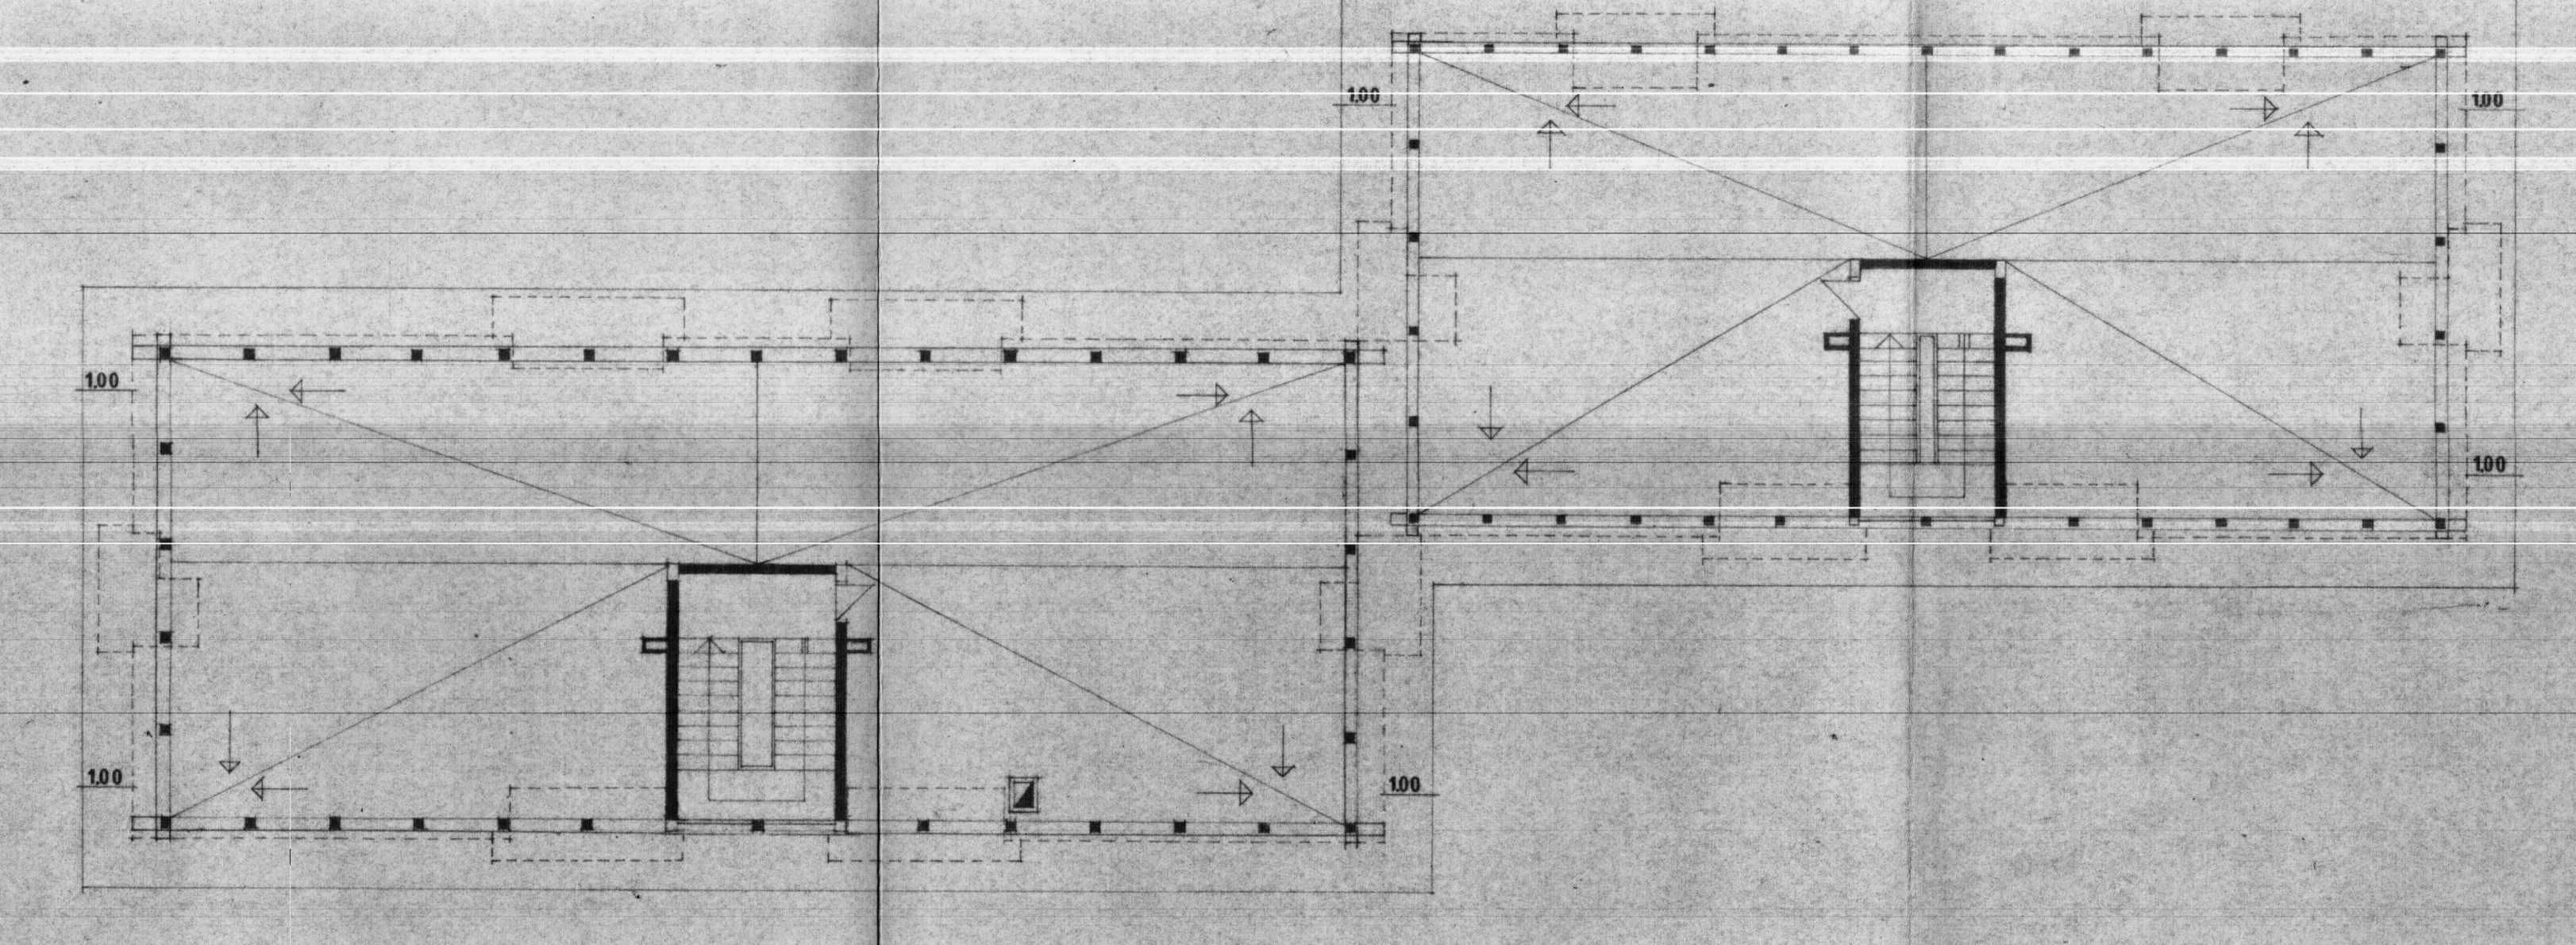

PIANTA DEL PIANO DELLE COPERTURE rapp. 1:100

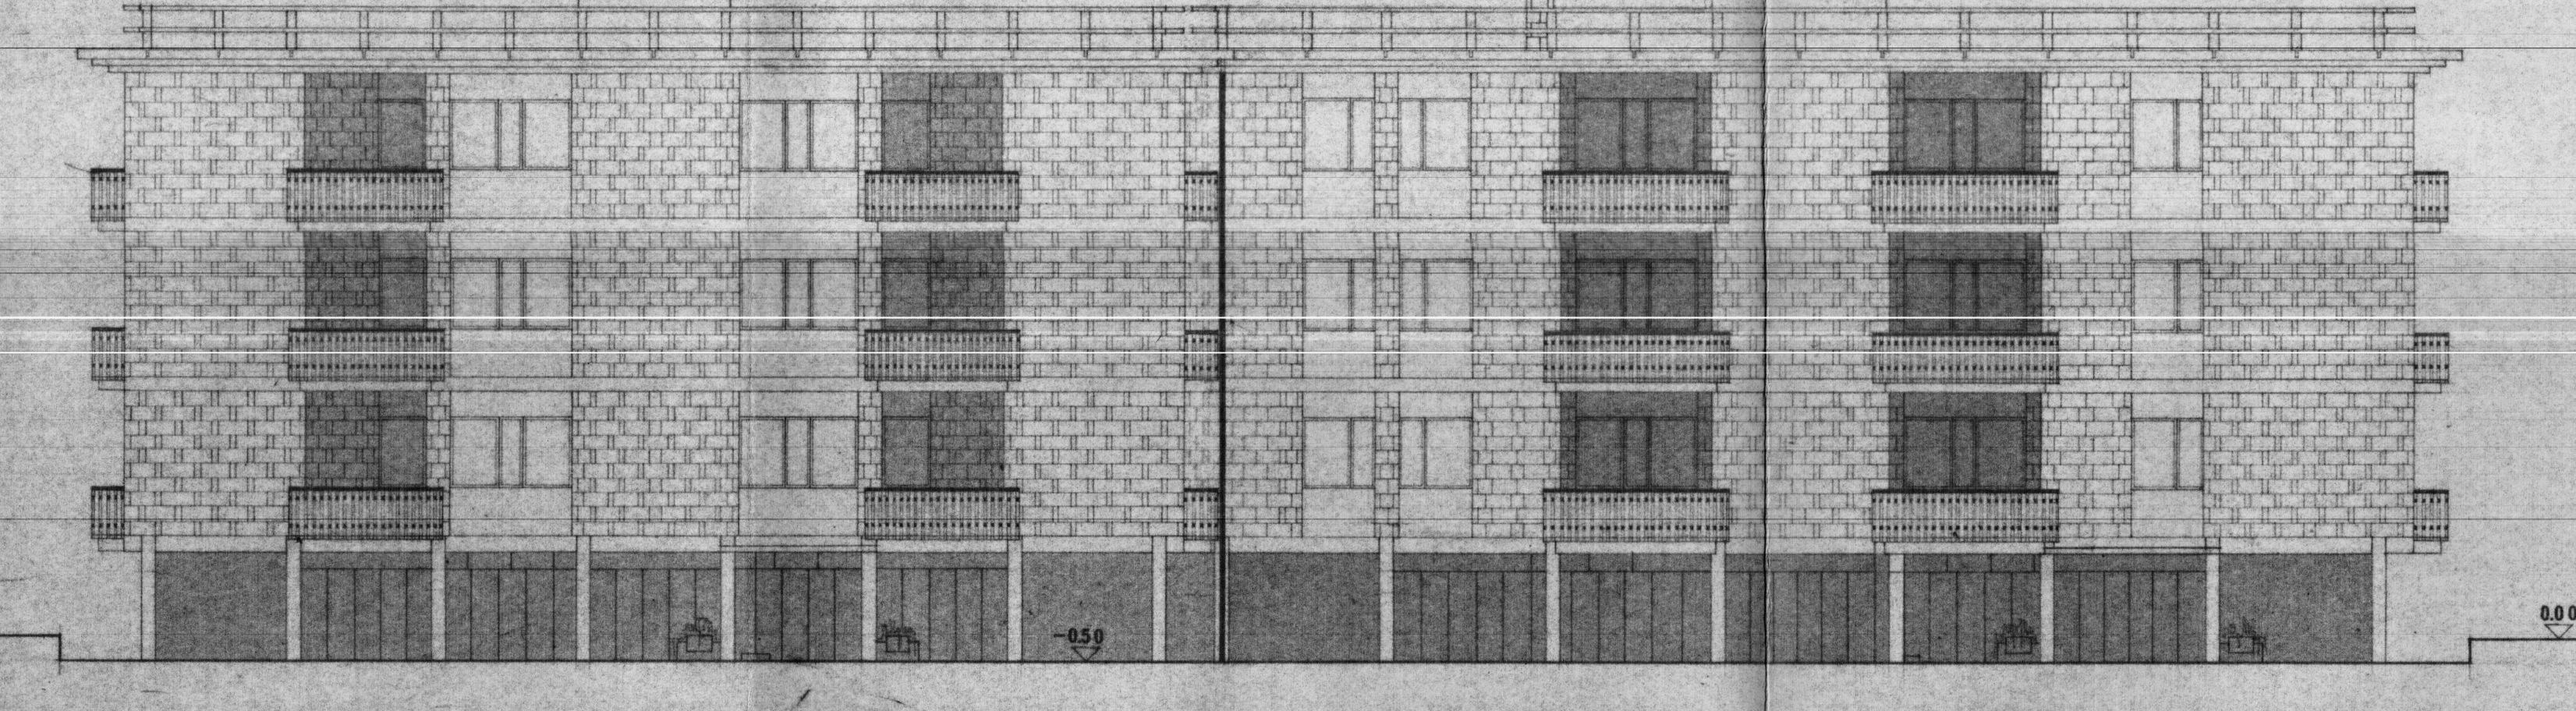

PROSPETTO rapp. 1:100

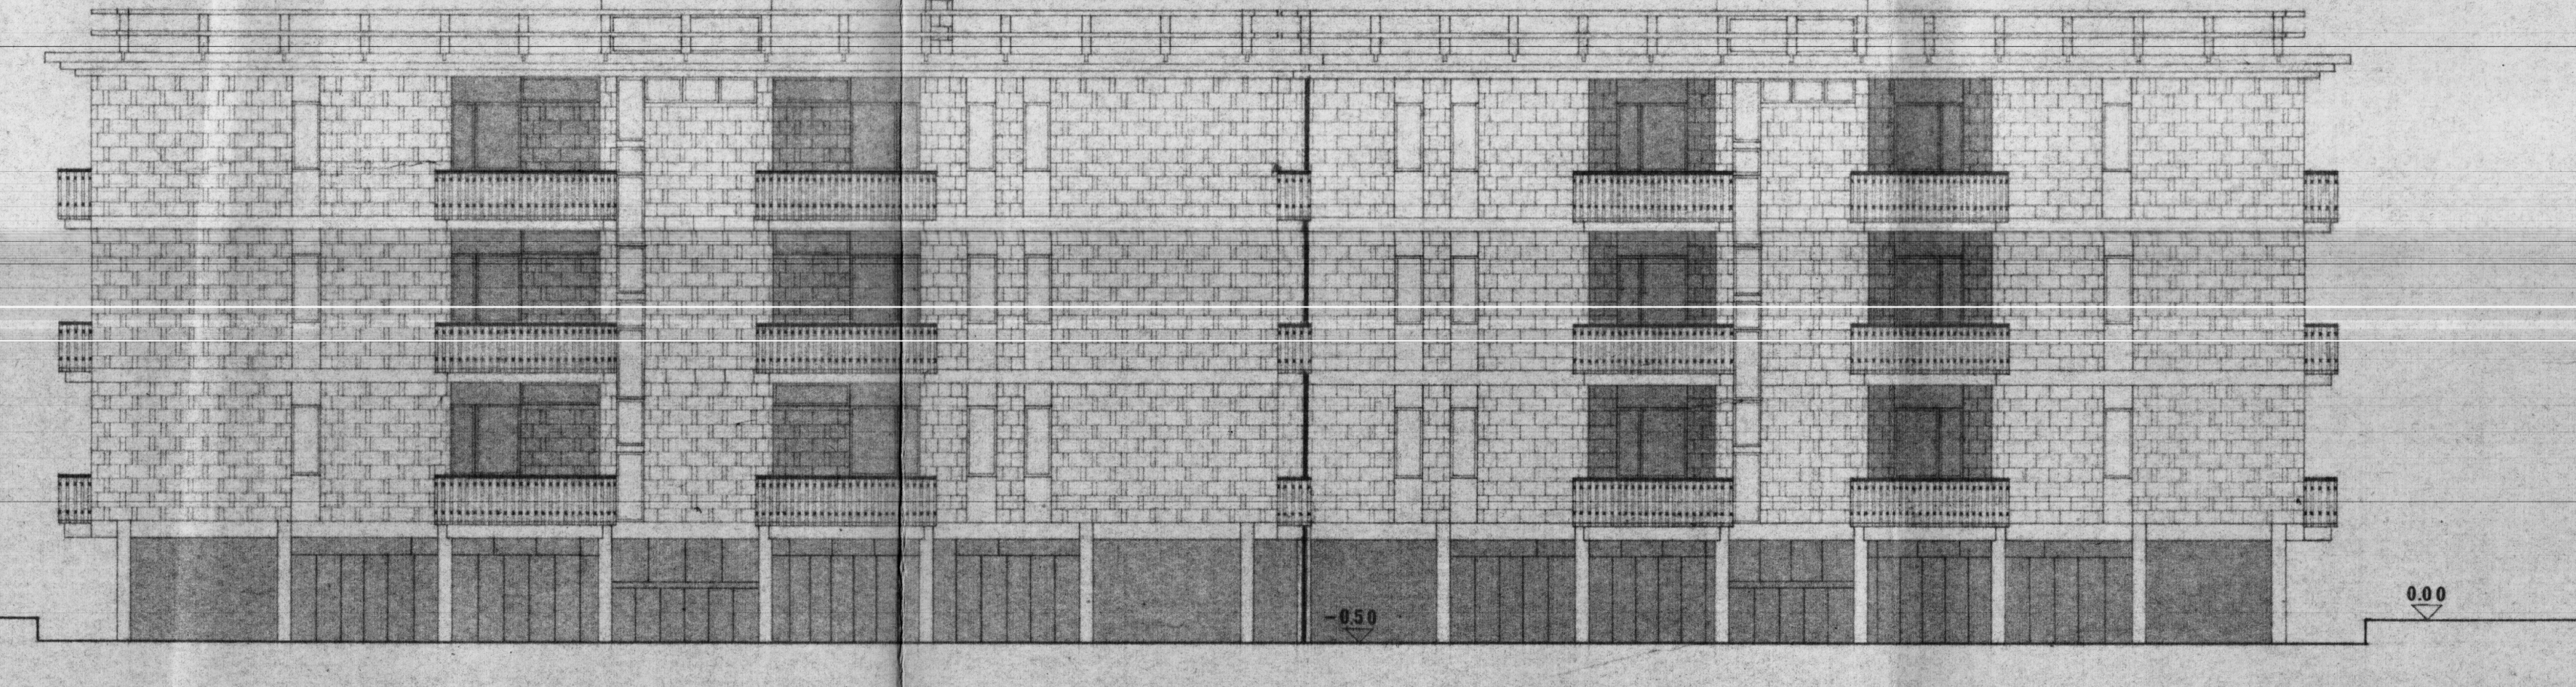

RETRO PROSPETTO rapp. 1:100

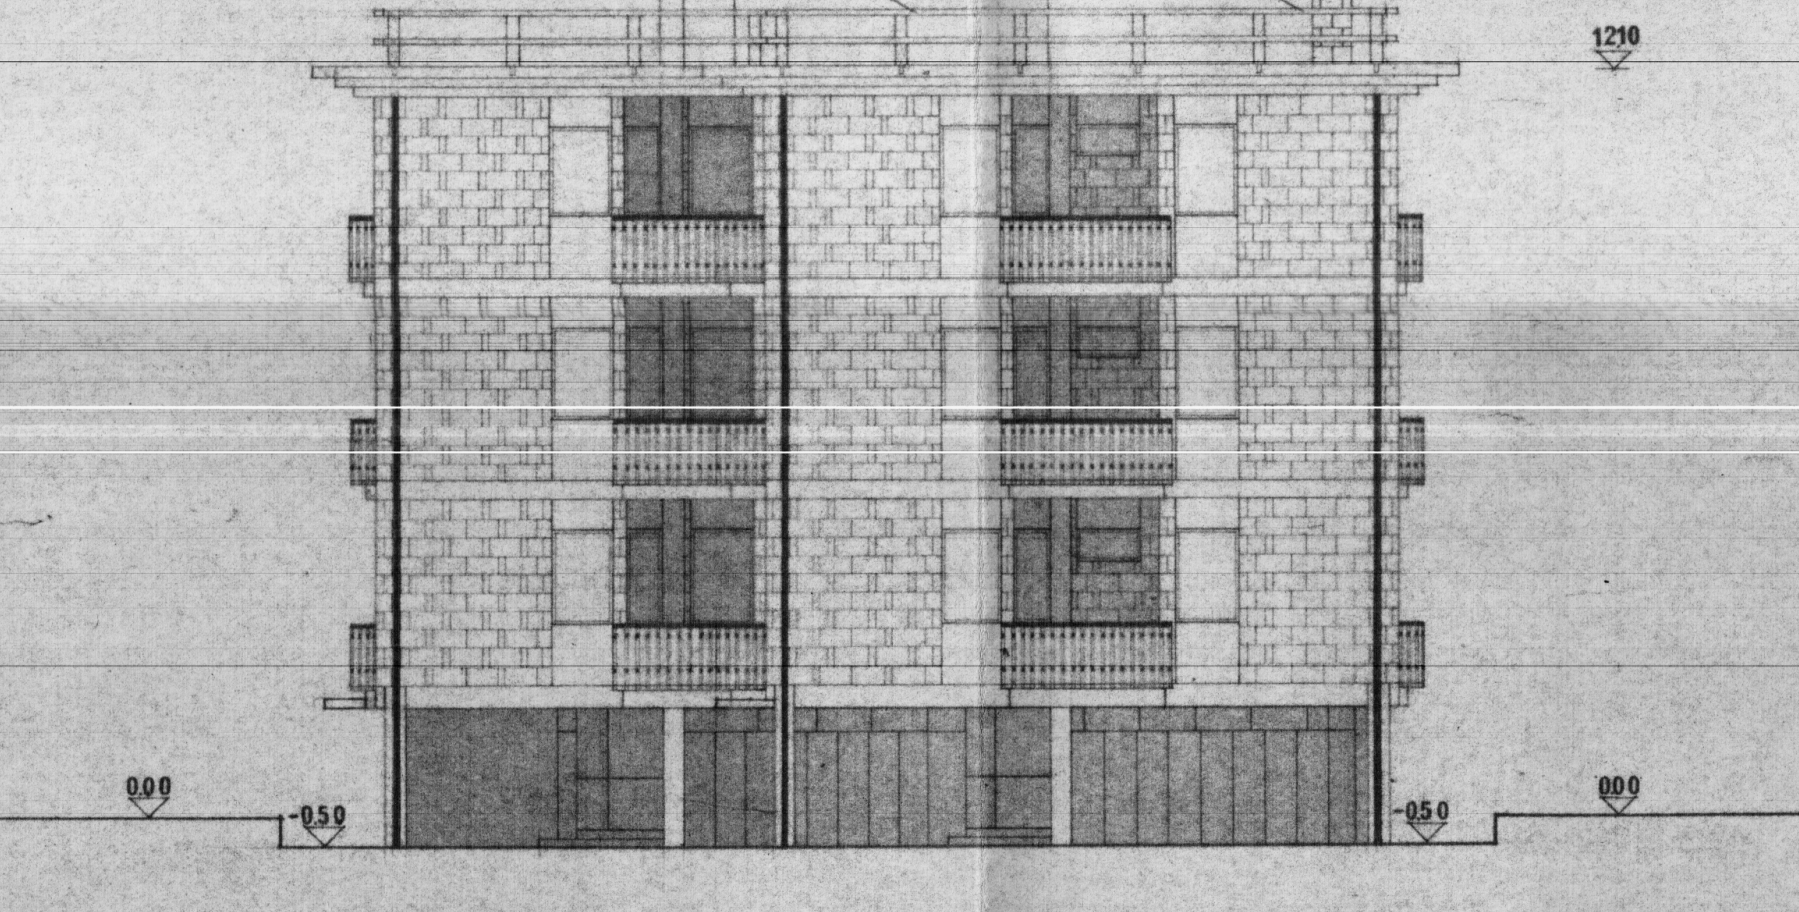

FIANCO rapp. 1:100

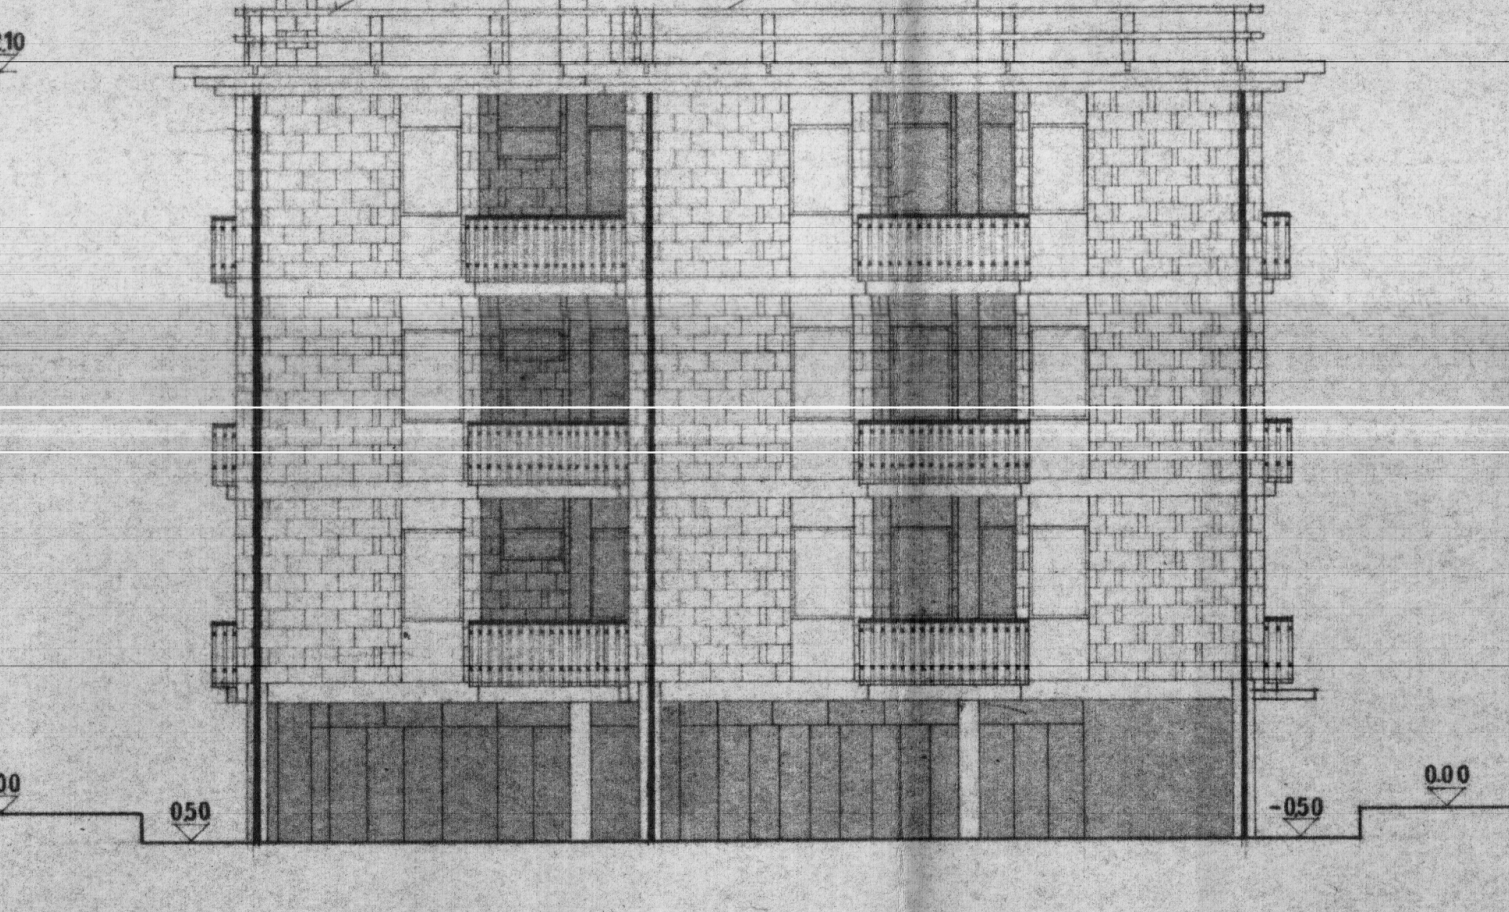

FIANCO rapp. 1:100

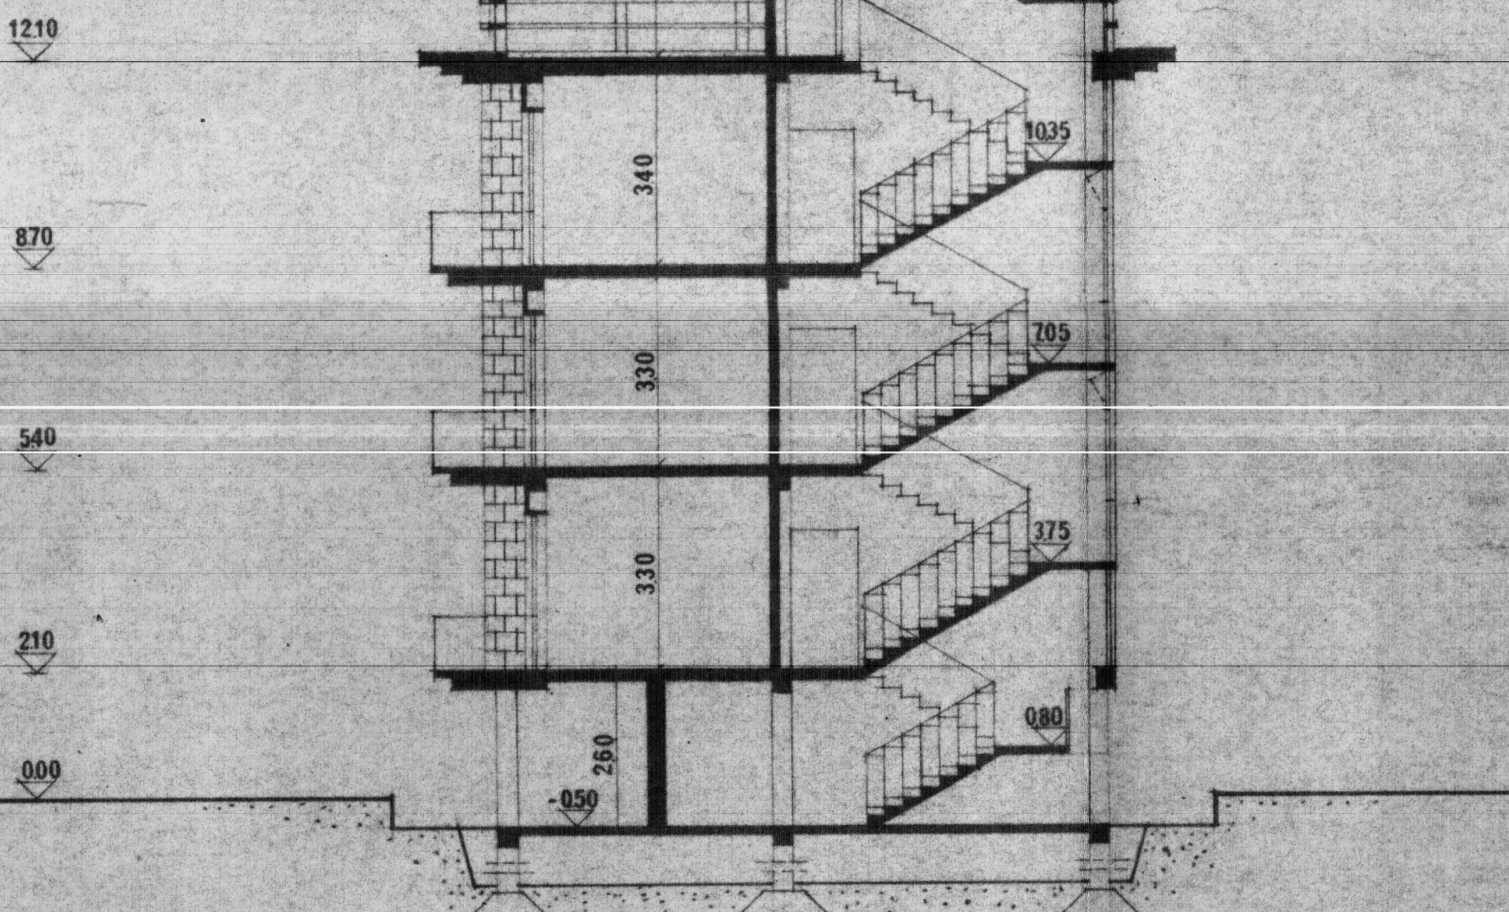

SEZIONE A-B rapp. 1:100