


INA CASA 2° SETTENNIO
FASANO - BRINDISI

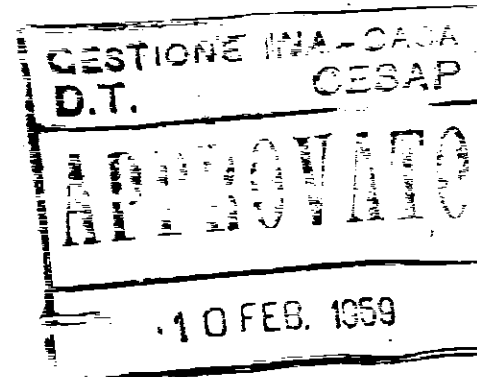

PROGETTISTI: CAPO GRUPPO ARCH. F. DELLA SALA
ING. M. DELLA SALA
ING. G. RIGHETTI



ING. OLINDO ANGELINI
COLLAB. LOCALE

TAV. 18

SCALA 1:1

INFISSI IN FERRO

STAZIONE APPALTANTE I.A.C.P. BRINDISI

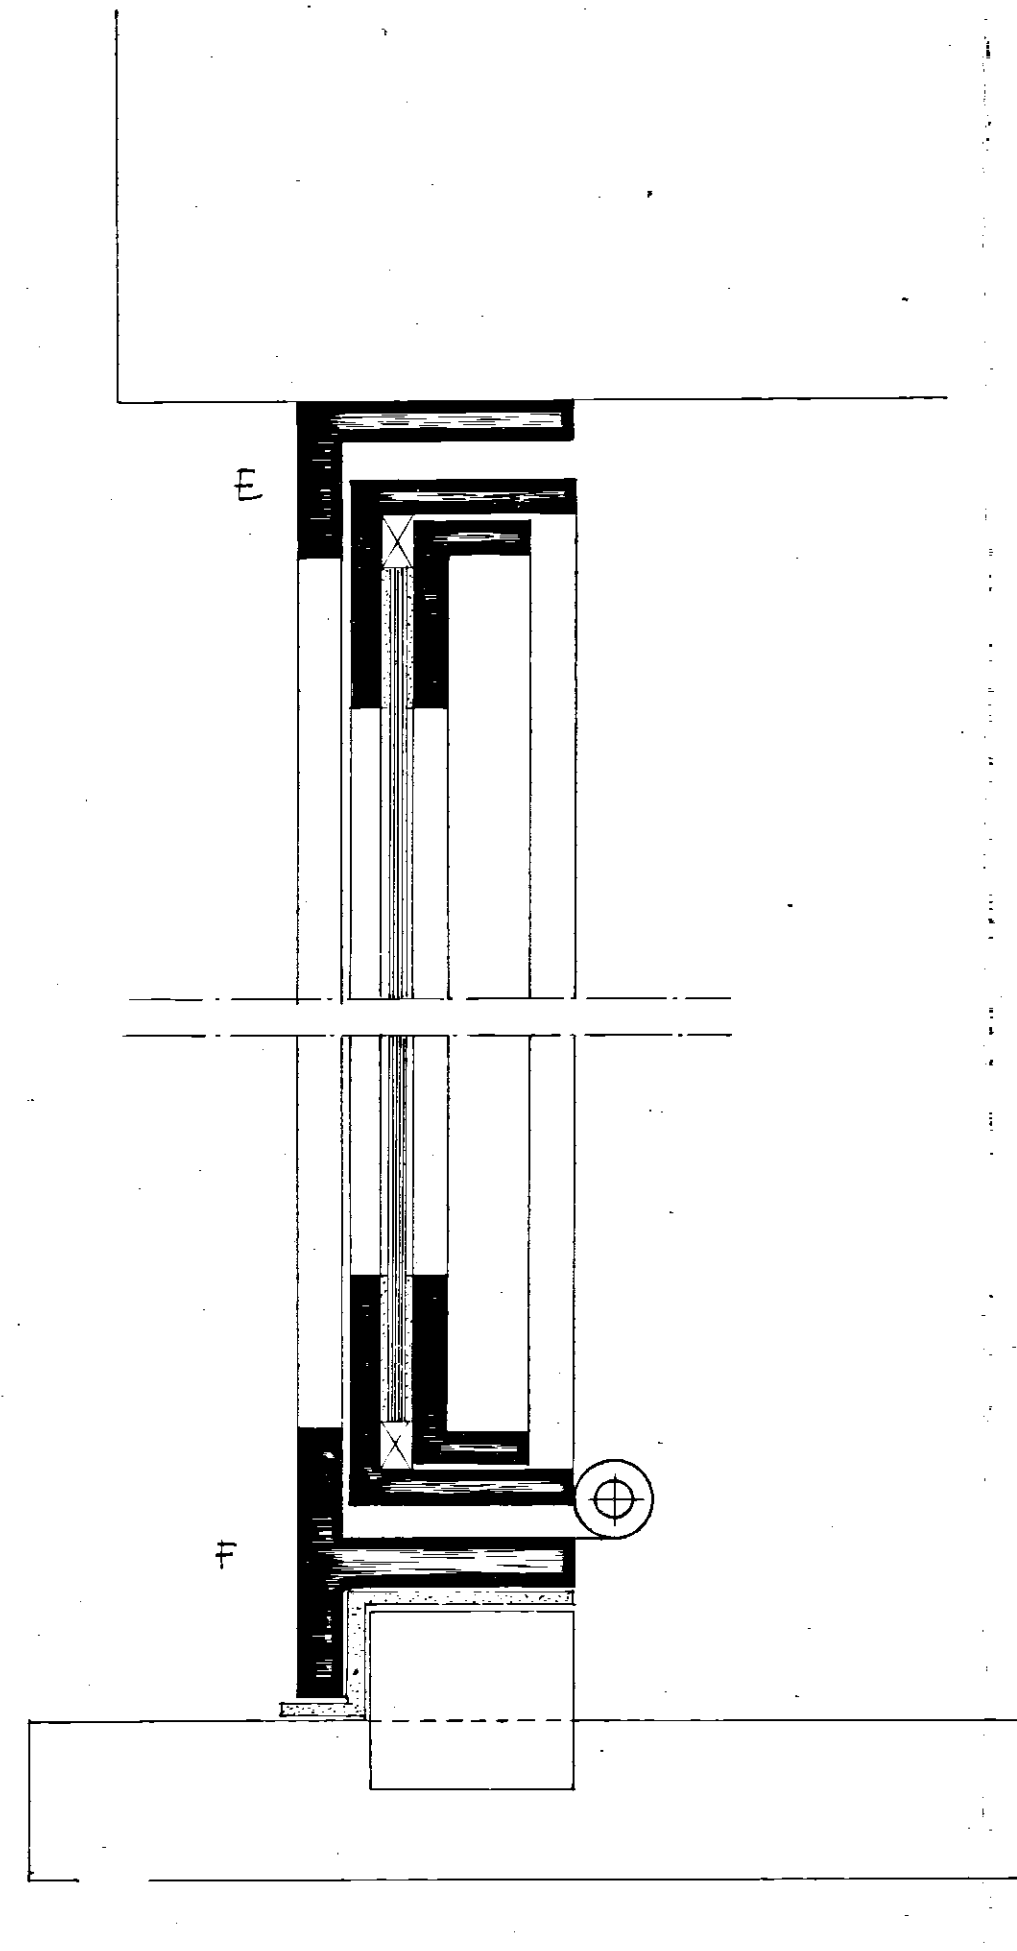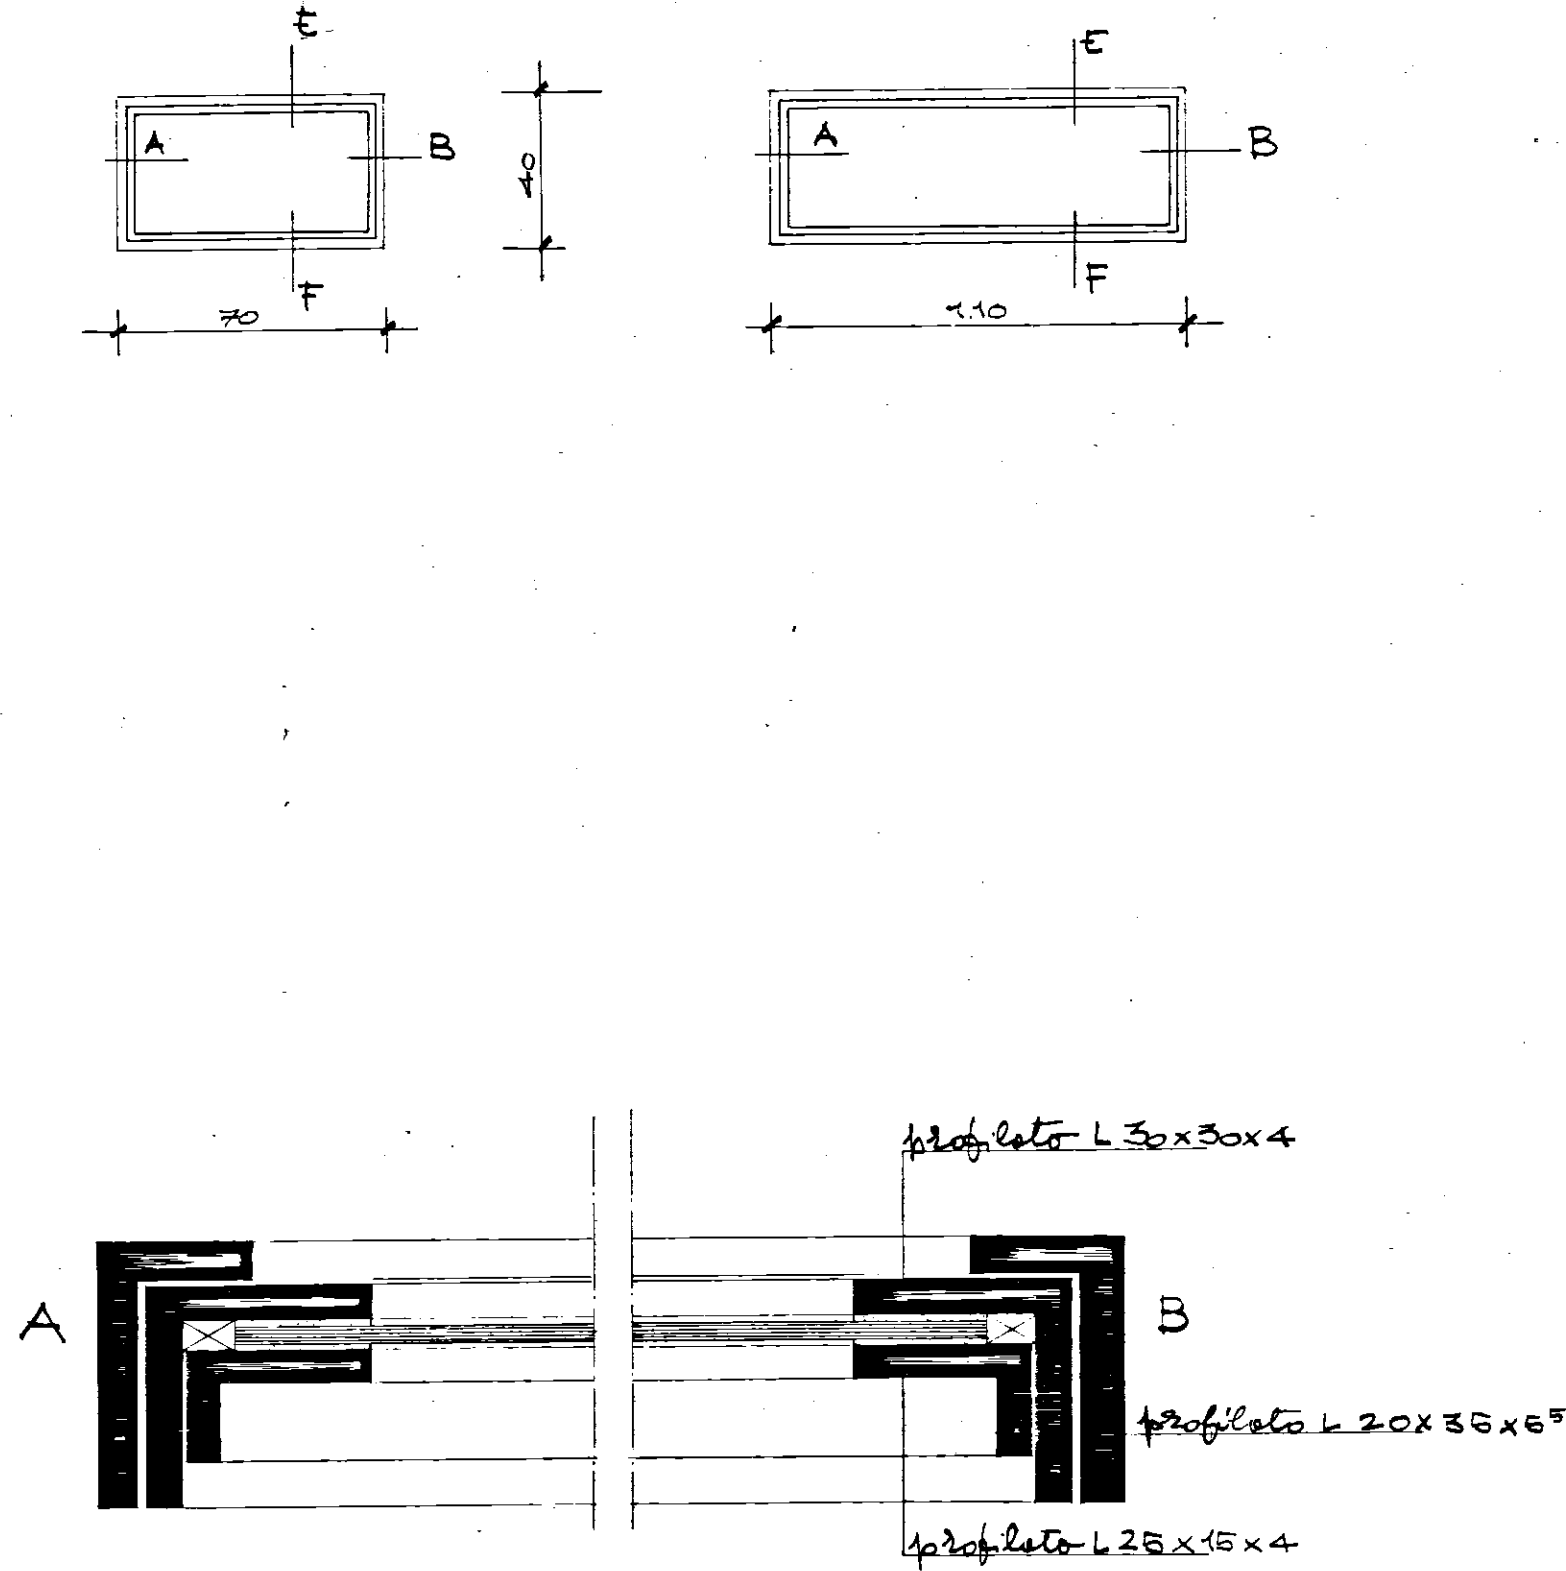

infisso della scala al piano d'ingresso

