



ISTITUTO AUTONOMO CASE POPOLARI  
PER LA PROVINCIA DI BRINDISI

COSTRUZIONE DI CASE PER LAVORATORI AGRICOLI  
DIPENDENTI IN FRANCAVILLA FONTANA

LEGGE 30-12-1960 n° 1676

PLANIMETRIA GENERALE

N° 14 ALLOGGI

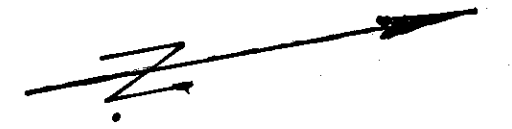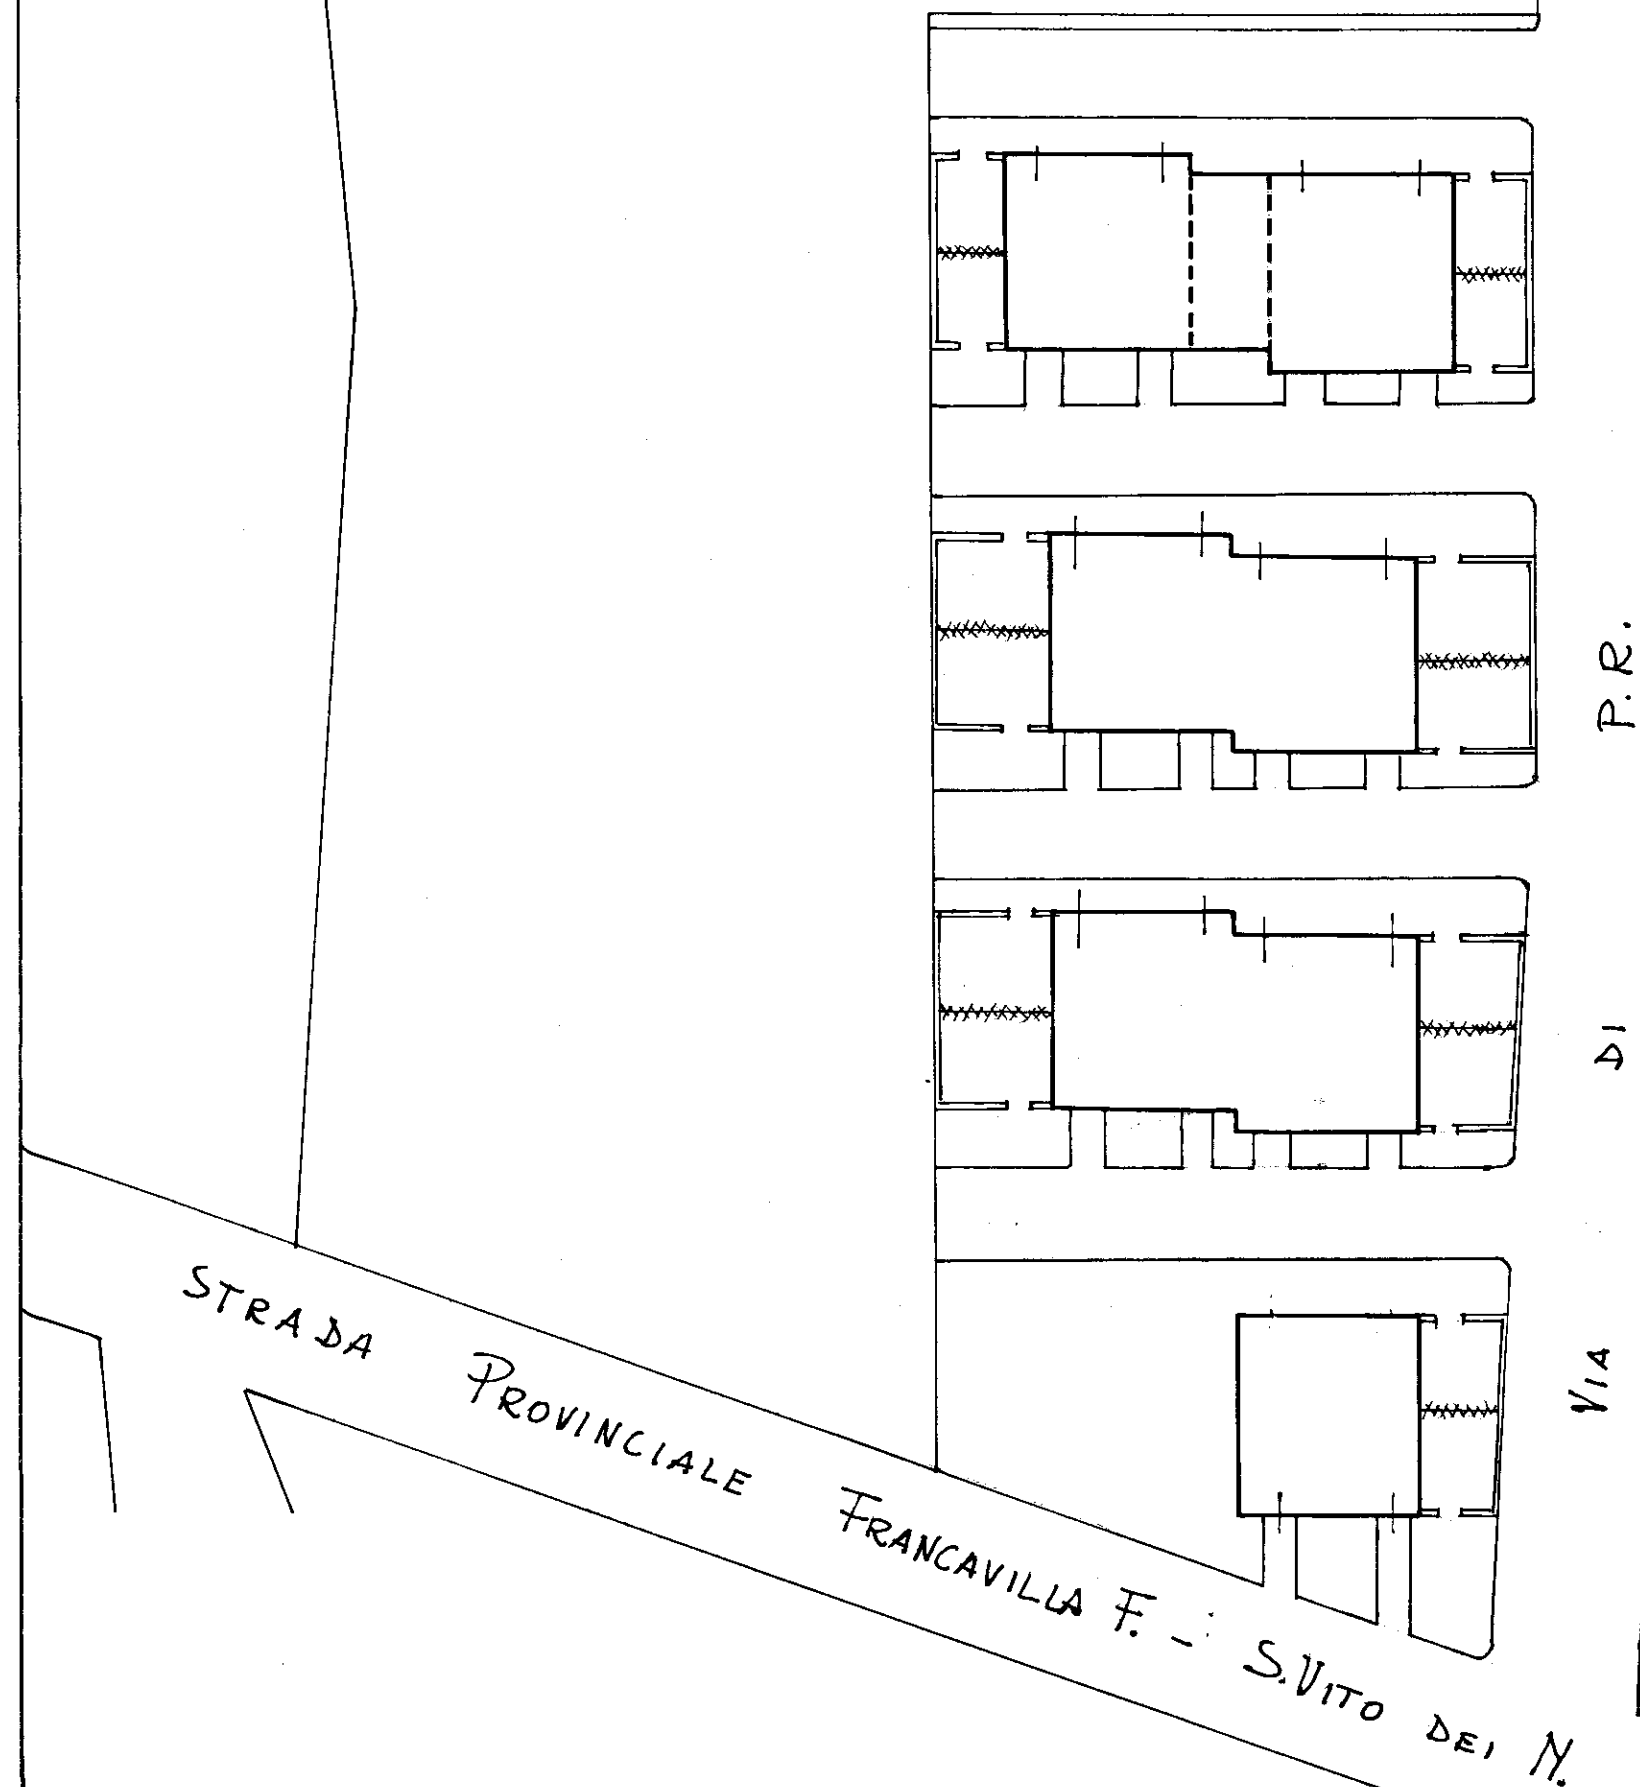

SCALA 1:500