COOP. E.P.O.C.A. - COMMENDA (BRINDISI)

SCALA 1 : 500
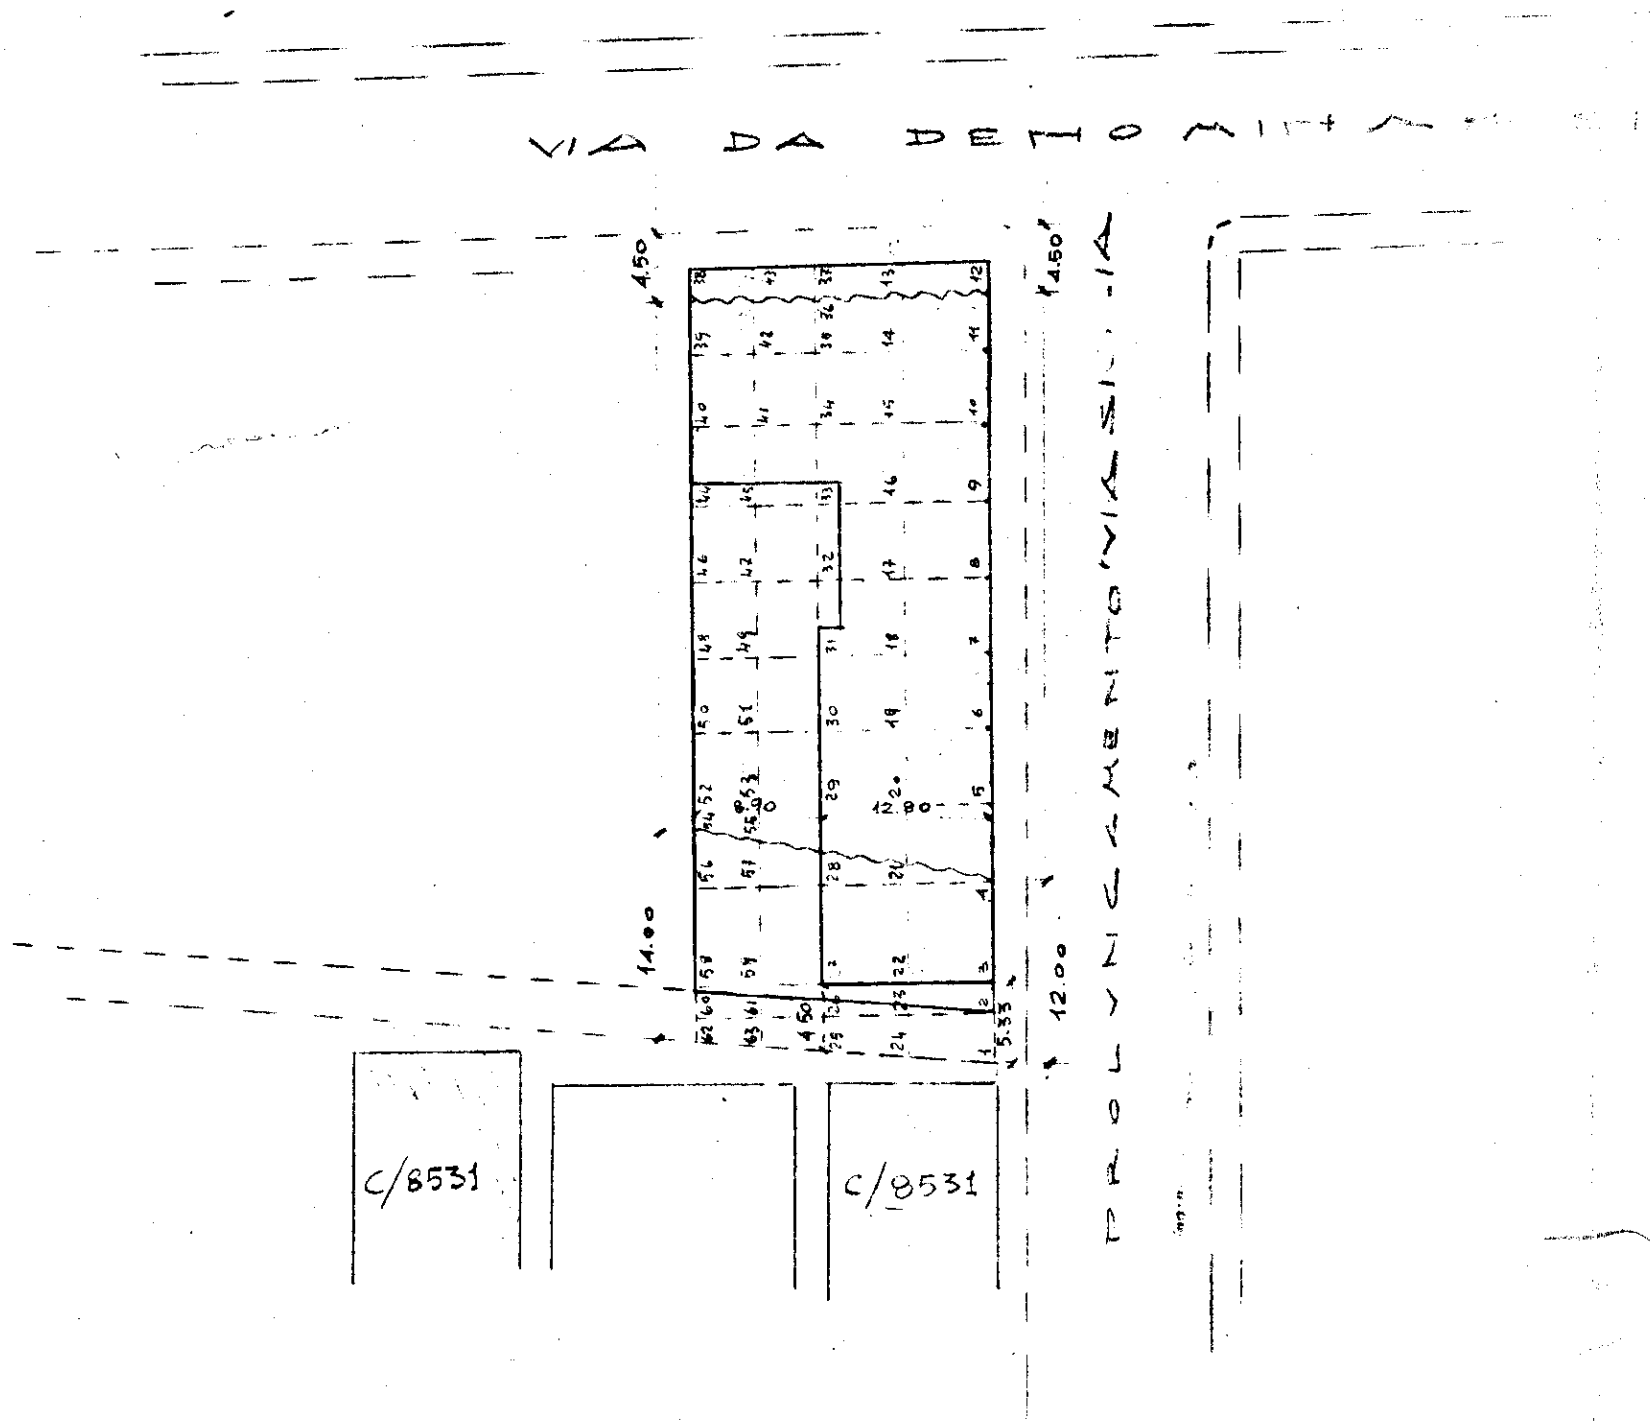
RILIEVI DI PRIMA PIANTA