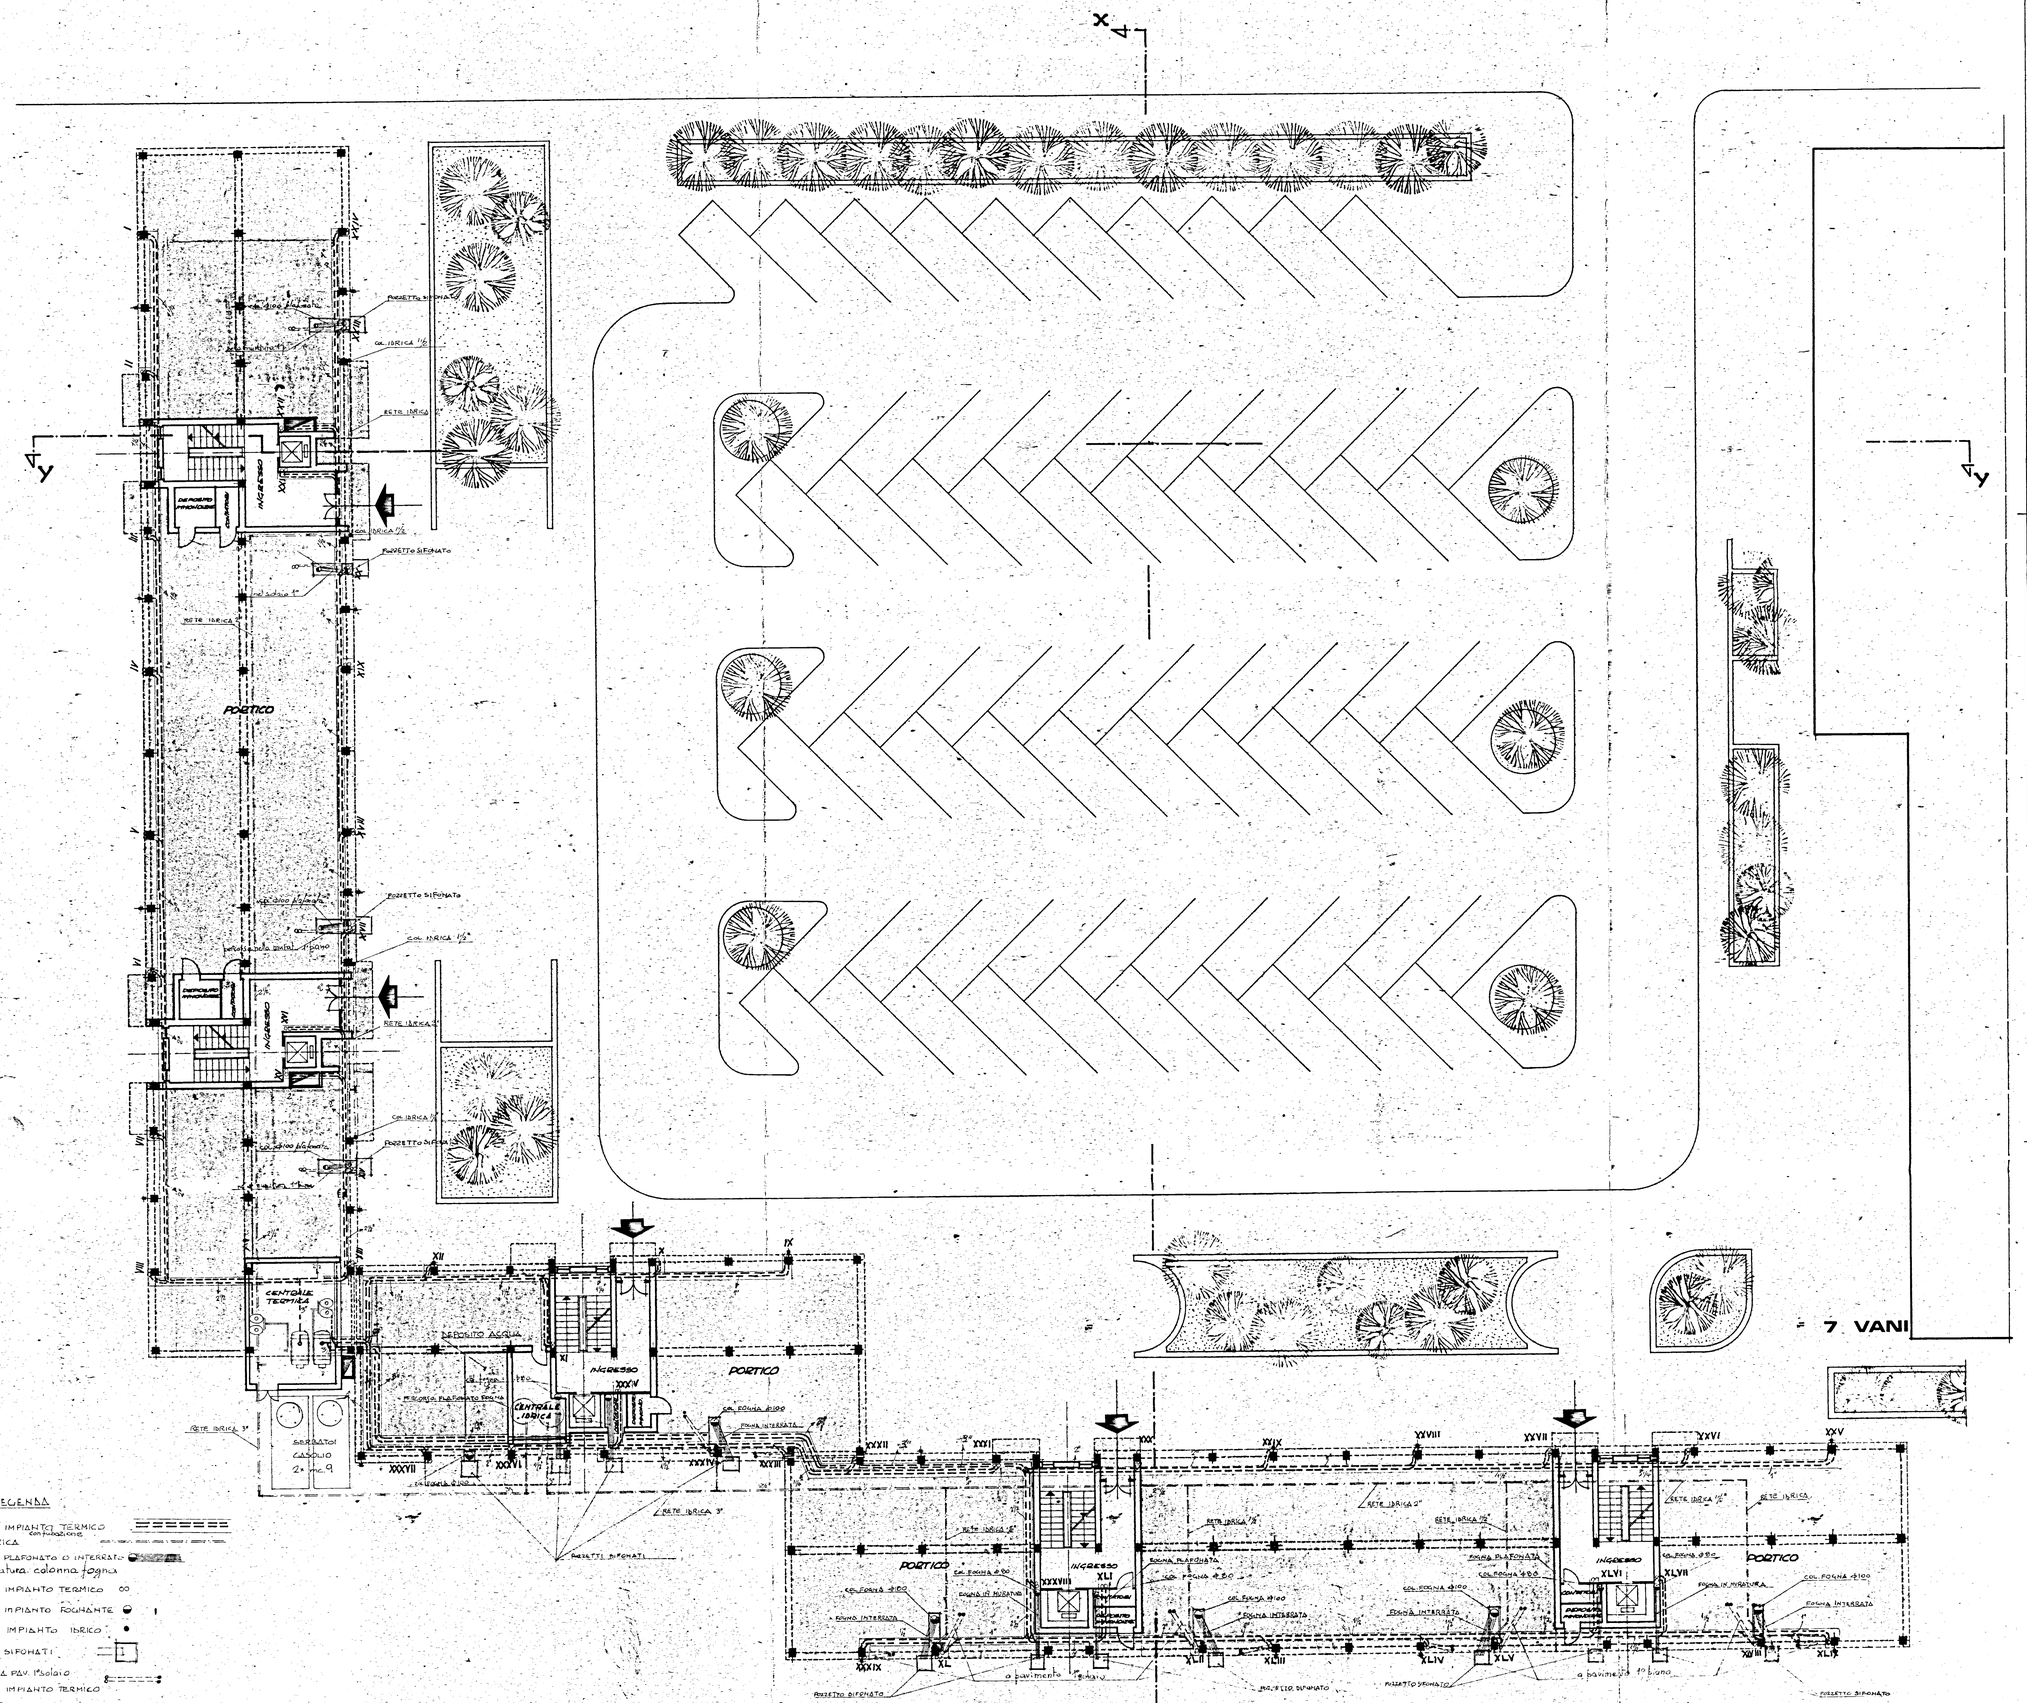

GESTIONE CASE LAVORATORI LEGGE 11/2/82 n° 94	INTERVENTO N. 1227 DI FINANZIAMENTO	I.A.C.P. BARI	
PROGETTO PRELIMINARE PER COSTRUZIONE DI ALLOGGI IN BRINDISI QUARTIERE SANT' ELIA		5/12/70	10
EDIFICIO A (7+5+6 vani x 4 piani)			Termico Idrico fognante
PIANTA PIANO TERRENO		1:100	
Dott. Arch. B. HESPERA	Geologo		
Dott. Ing. A. CORRADO	Estimatore		
Dott. Ing. F. CERADORINI	Prog. e Coord.		
Dott. Ing. M. BOLOGNESE	Strutt. e Cals.		
Dott. Arch. G. VACCHELLI	Dem. Sociale		