

COMUNE DI FASANO

Provincia di Brindisi

Coop. "LA PRIMAVERA"

PLANIMETRIA

dell'appartamento a 1° piano e vano cantinato

in Via Flli Rosselli di proprietà del signor

BIANCHI COSIMO nato a Fasano il 9-5-1935.


scala 1: 100

Dot. Ing. QUINDO ANGELINI
Angelini

COOPERATIVA "LA PRIMAVERA",
FASANO DI BRINDISI

IL PRESIDENTE
Alberto Longo

pianta primo piano int. 3° H = 3.20

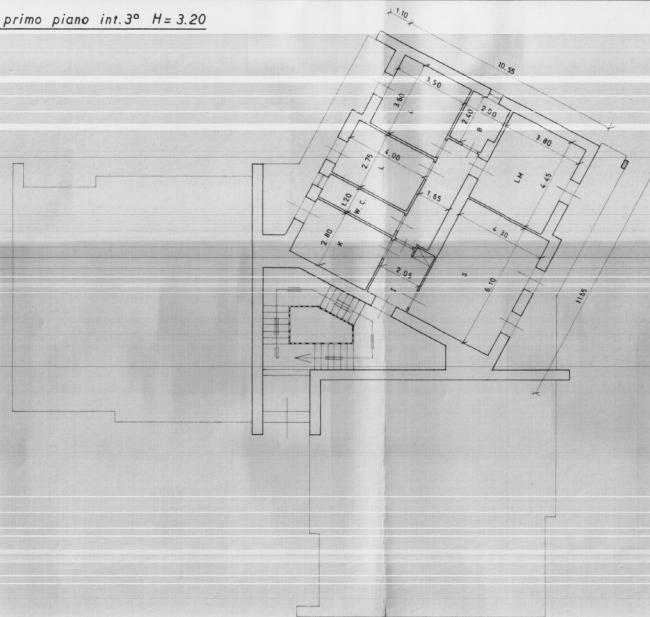

pianta seminterrato H = 2.45

