




BC
3

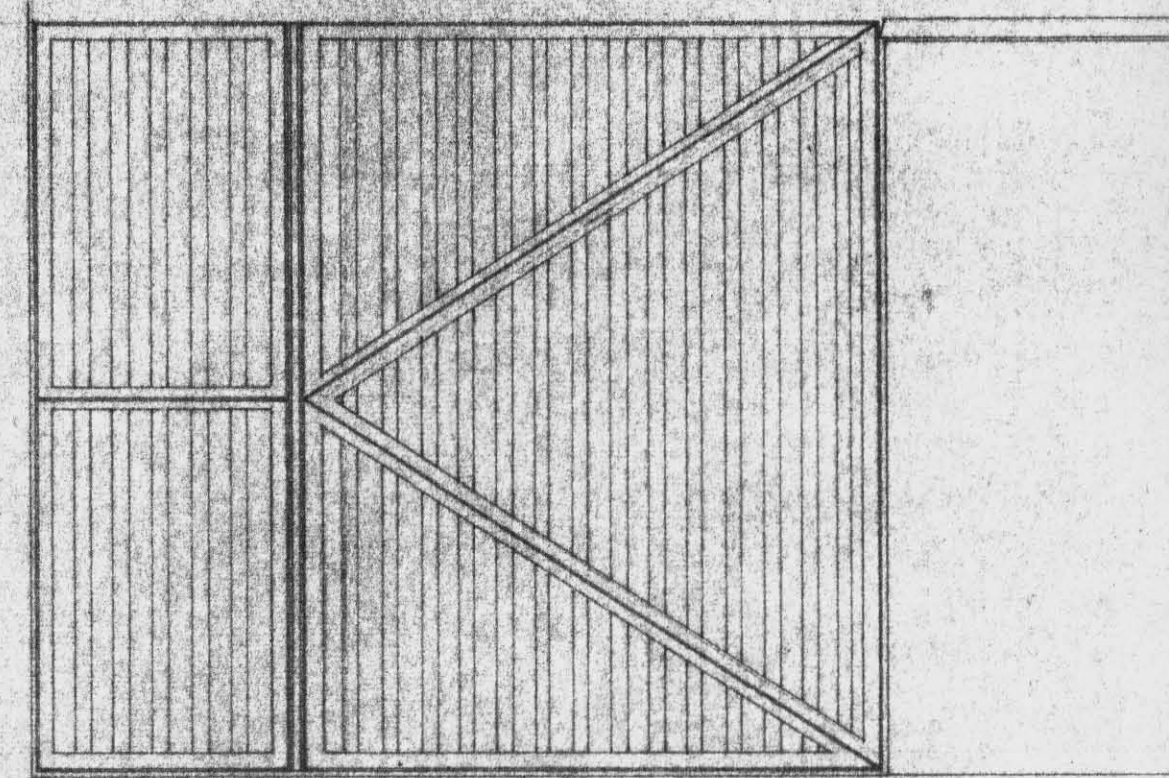



CANCELLO INGRESSO ALLA CORTILE h=2.00m
DUE ANTE 0.70 x 1.45

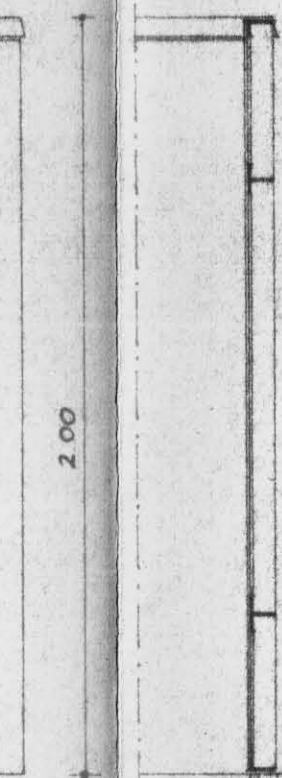


MURO DI RECINZIONE h=2.00m
COPERTINA IN TRAVERTINO cm 5

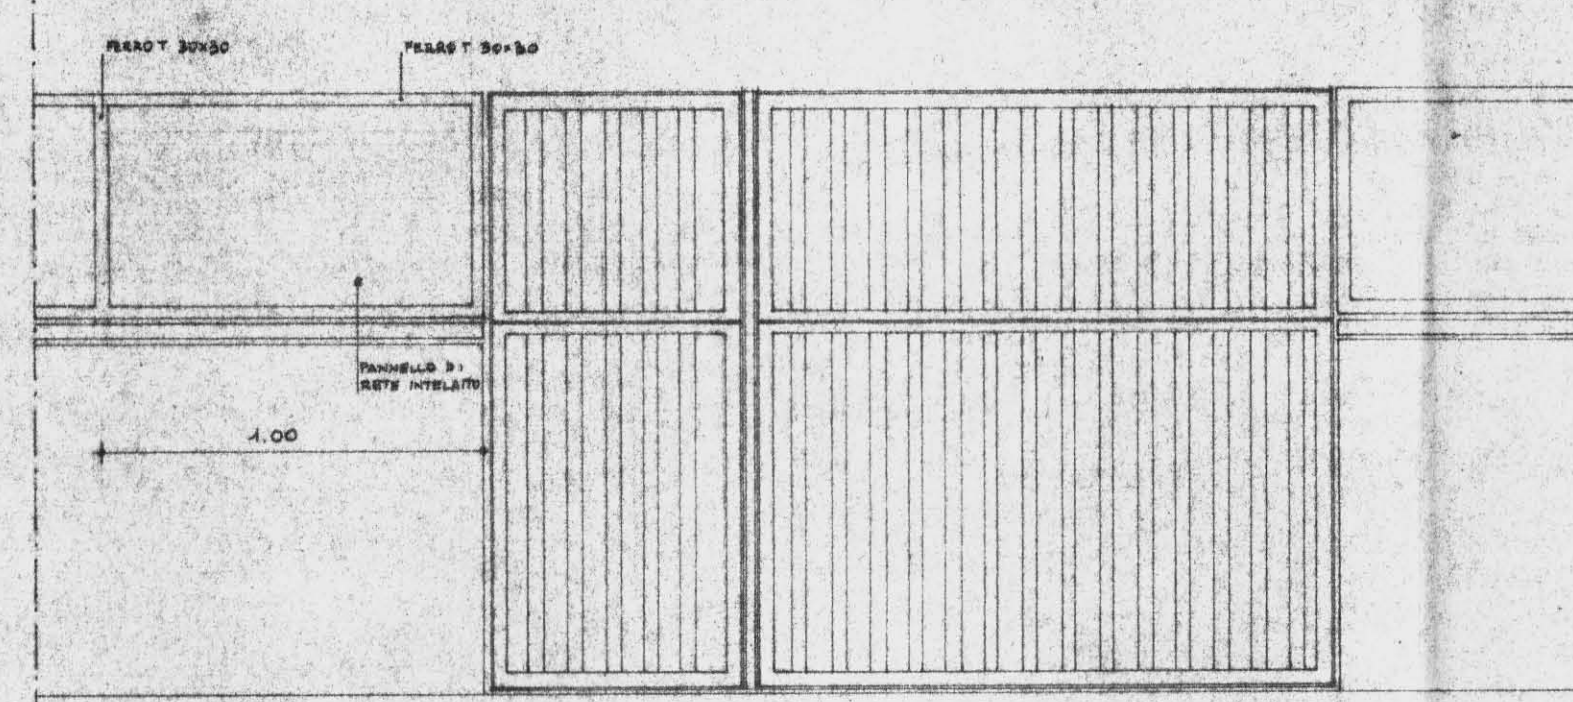


CANCELLO INGRESSO GIARDINO SECONDARIO h=1.60

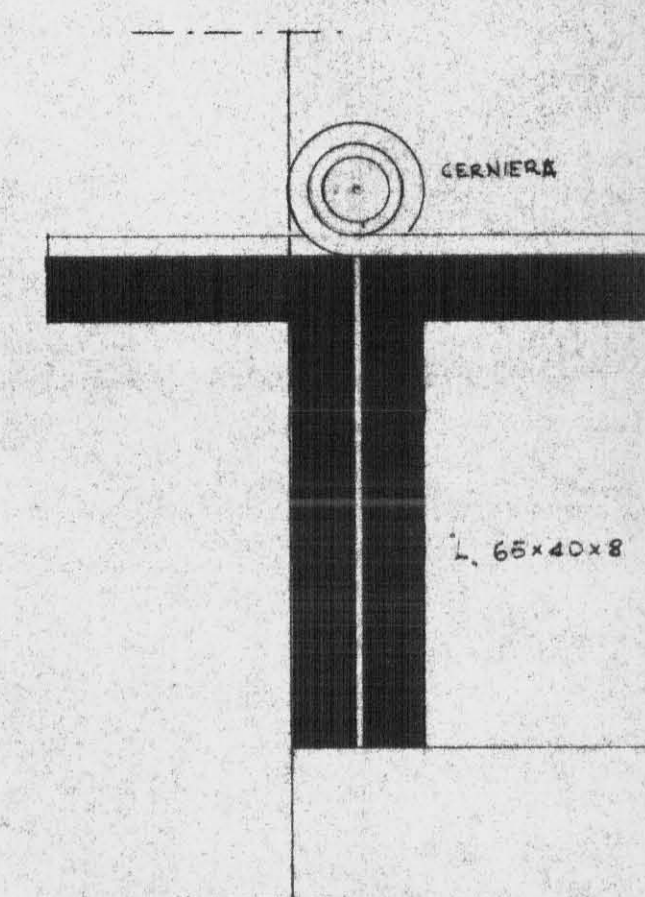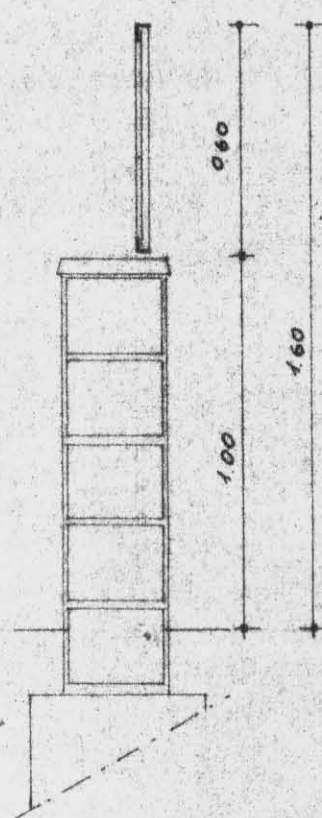

L. 65x40x8

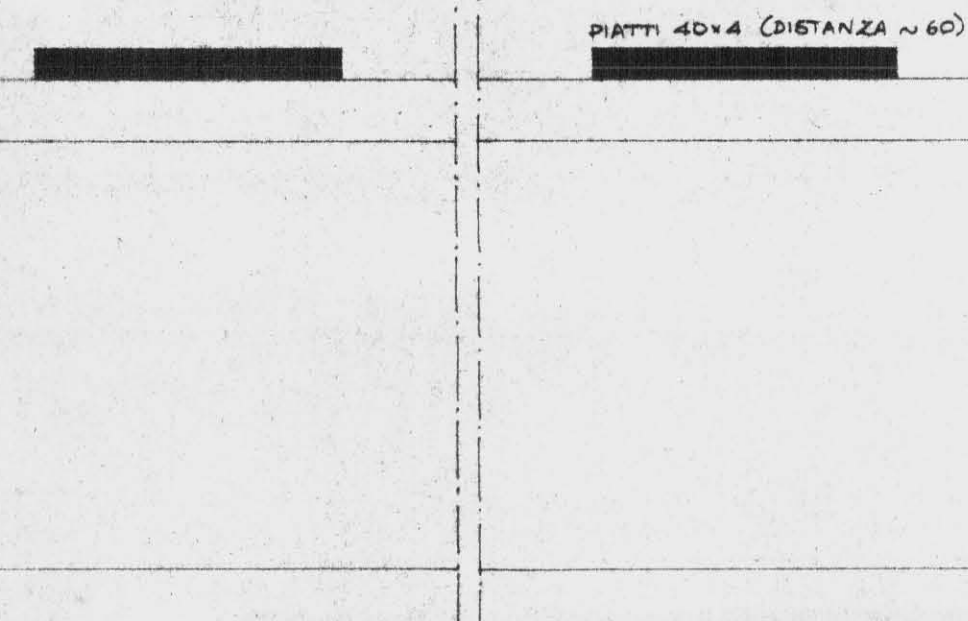

PIATTI 40x4 (DISTANZA ~60)

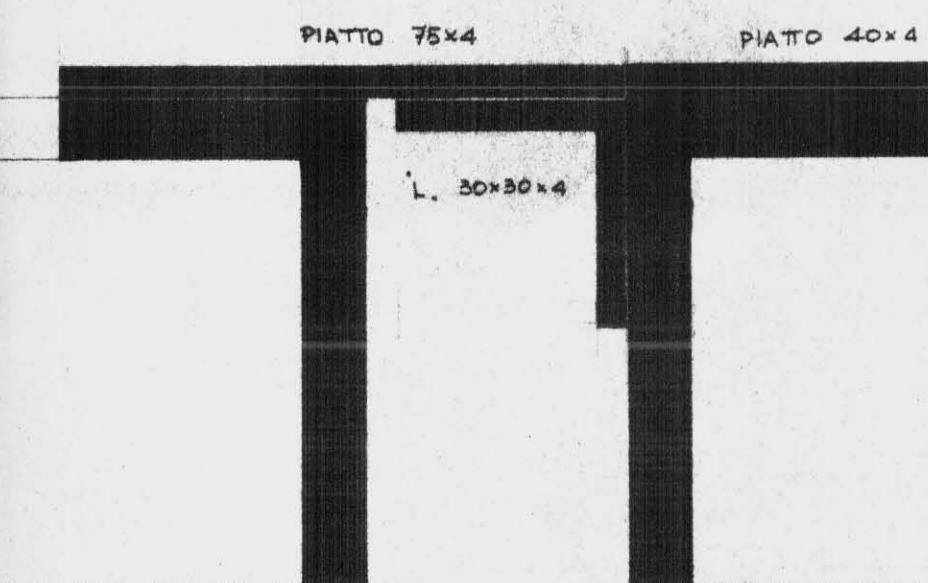


PIATTO 75x4

PIATTO 40x4

L. 30x30x4

SEZIONE ORIZZONTALE 1:1

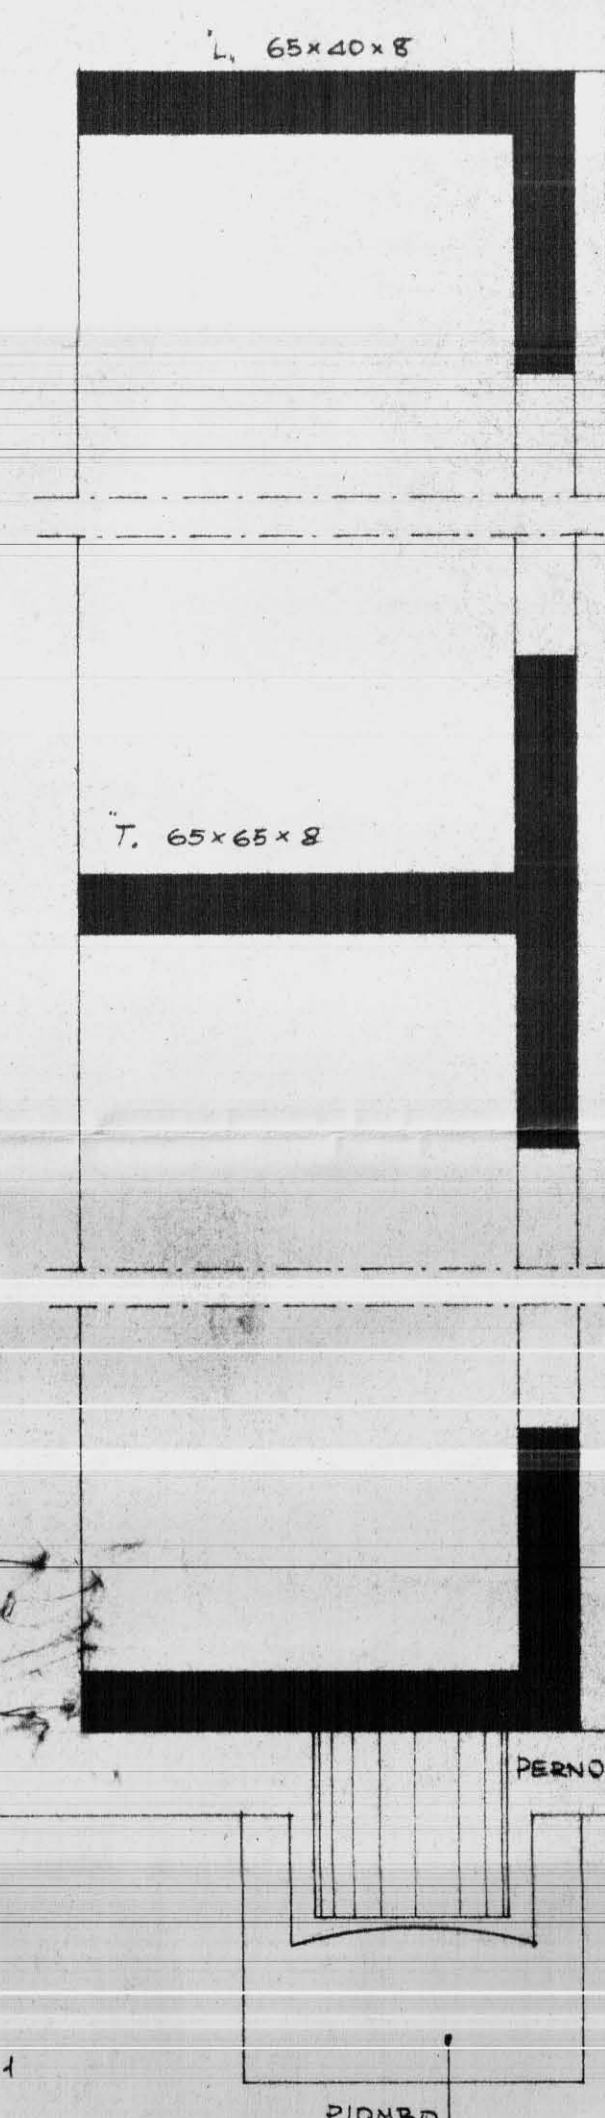


L. 65x40x8

L. 65x65x8


PERNO Ø 25

PIOMBO


SEZIONE VERTICALE 1:1

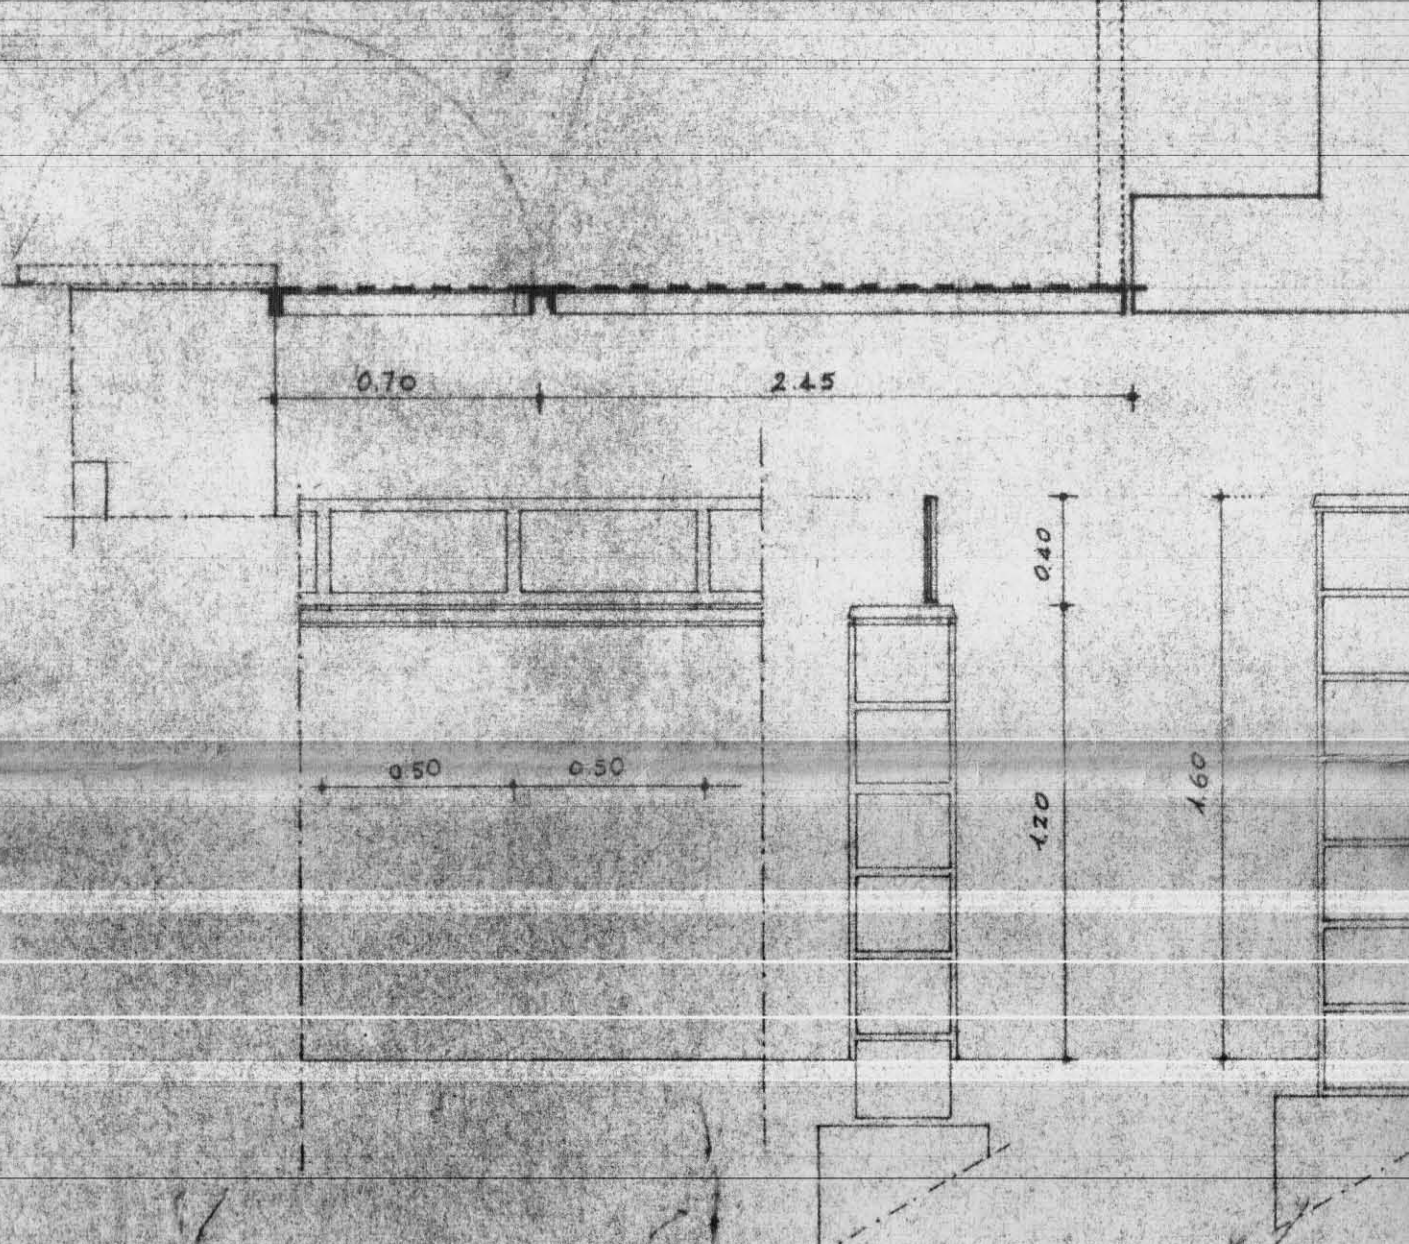

MURO DI RECINZIONE h=1.20
COPERTINA TRAVERTINO cm 3
TELAI IN FERRO CON RETE L. 0.40

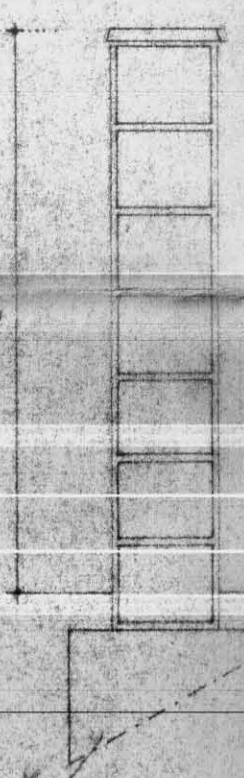

MURO DI RECINZIONE h=1.60
COPERTINA TRAVERTINO cm 3

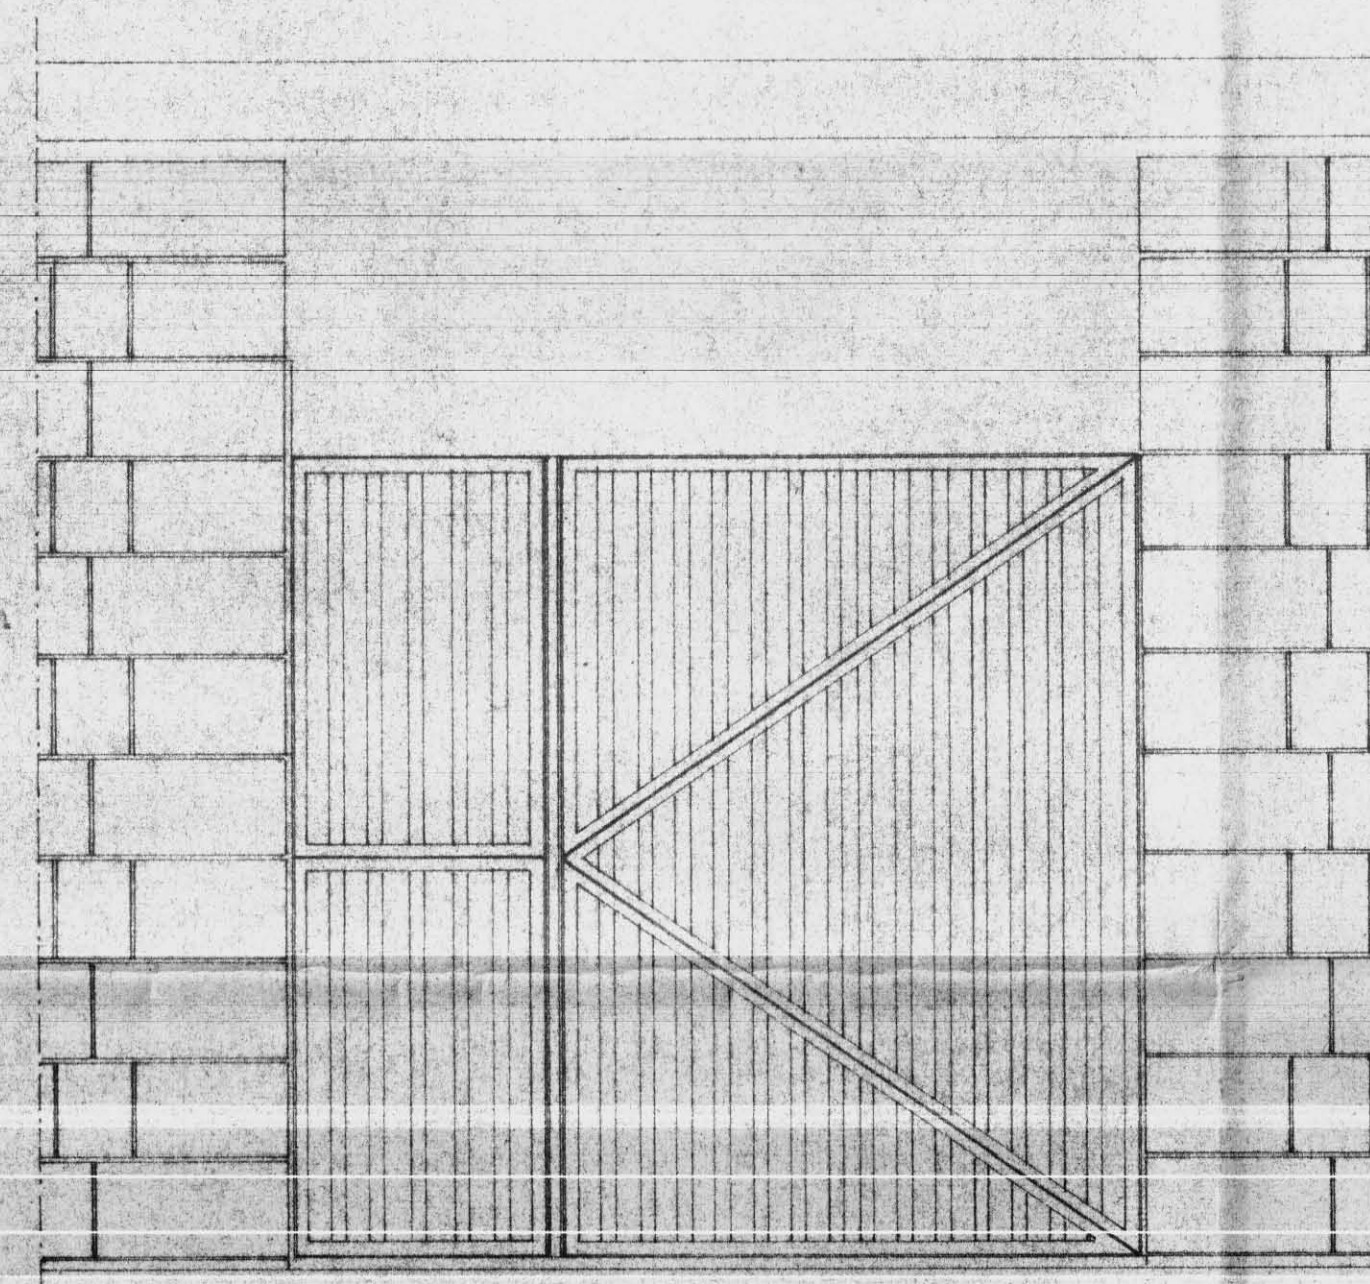

CANCELLO SUL PASSAGGIO COPERTO DUE ANTE Ø 70 x 1.45

PROSPETTI E SEZIONI 1:20