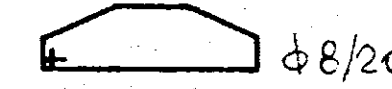
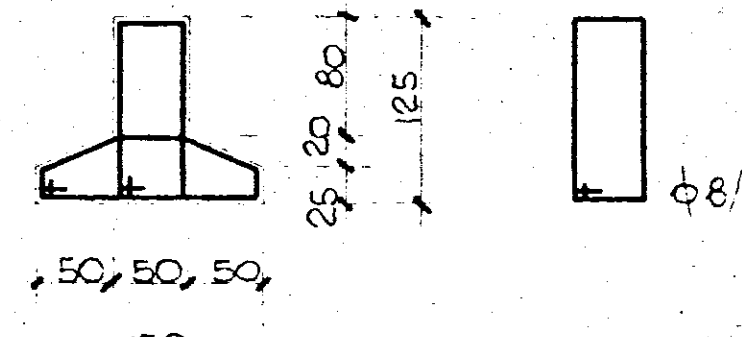


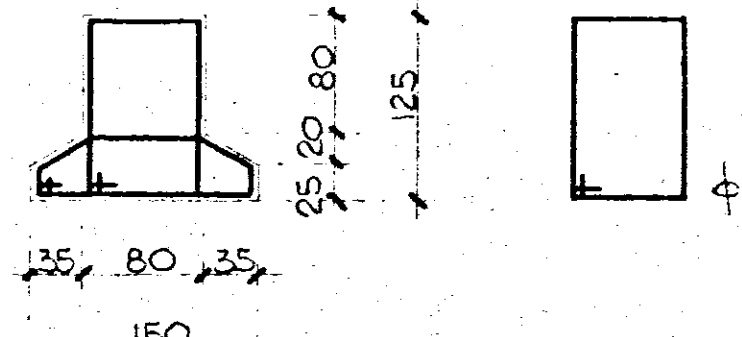
(CARPENTERIA DI FONDAZIONE)

SEZIONE GENERICA DELLA TRAVE DI FONDAZIONE

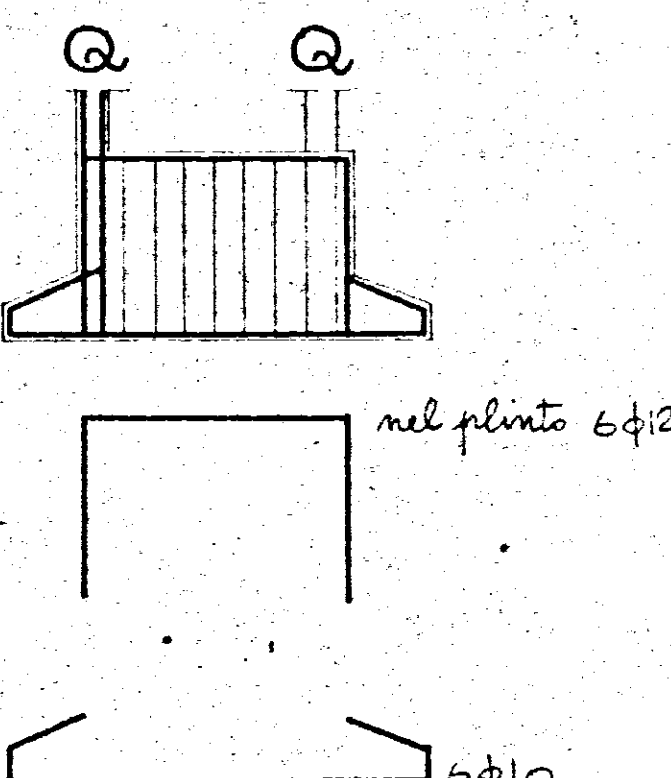
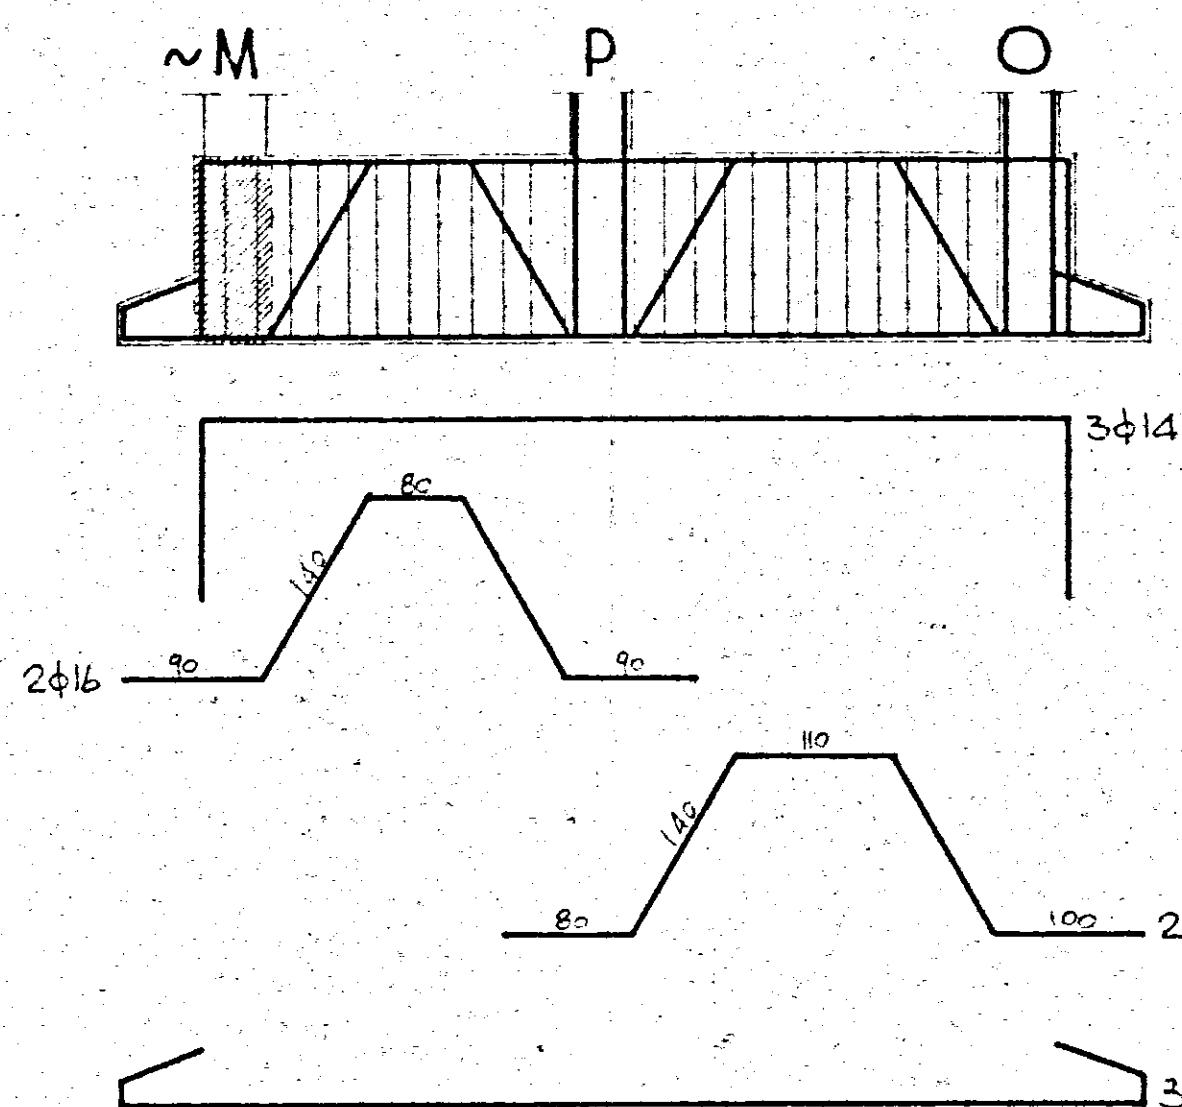
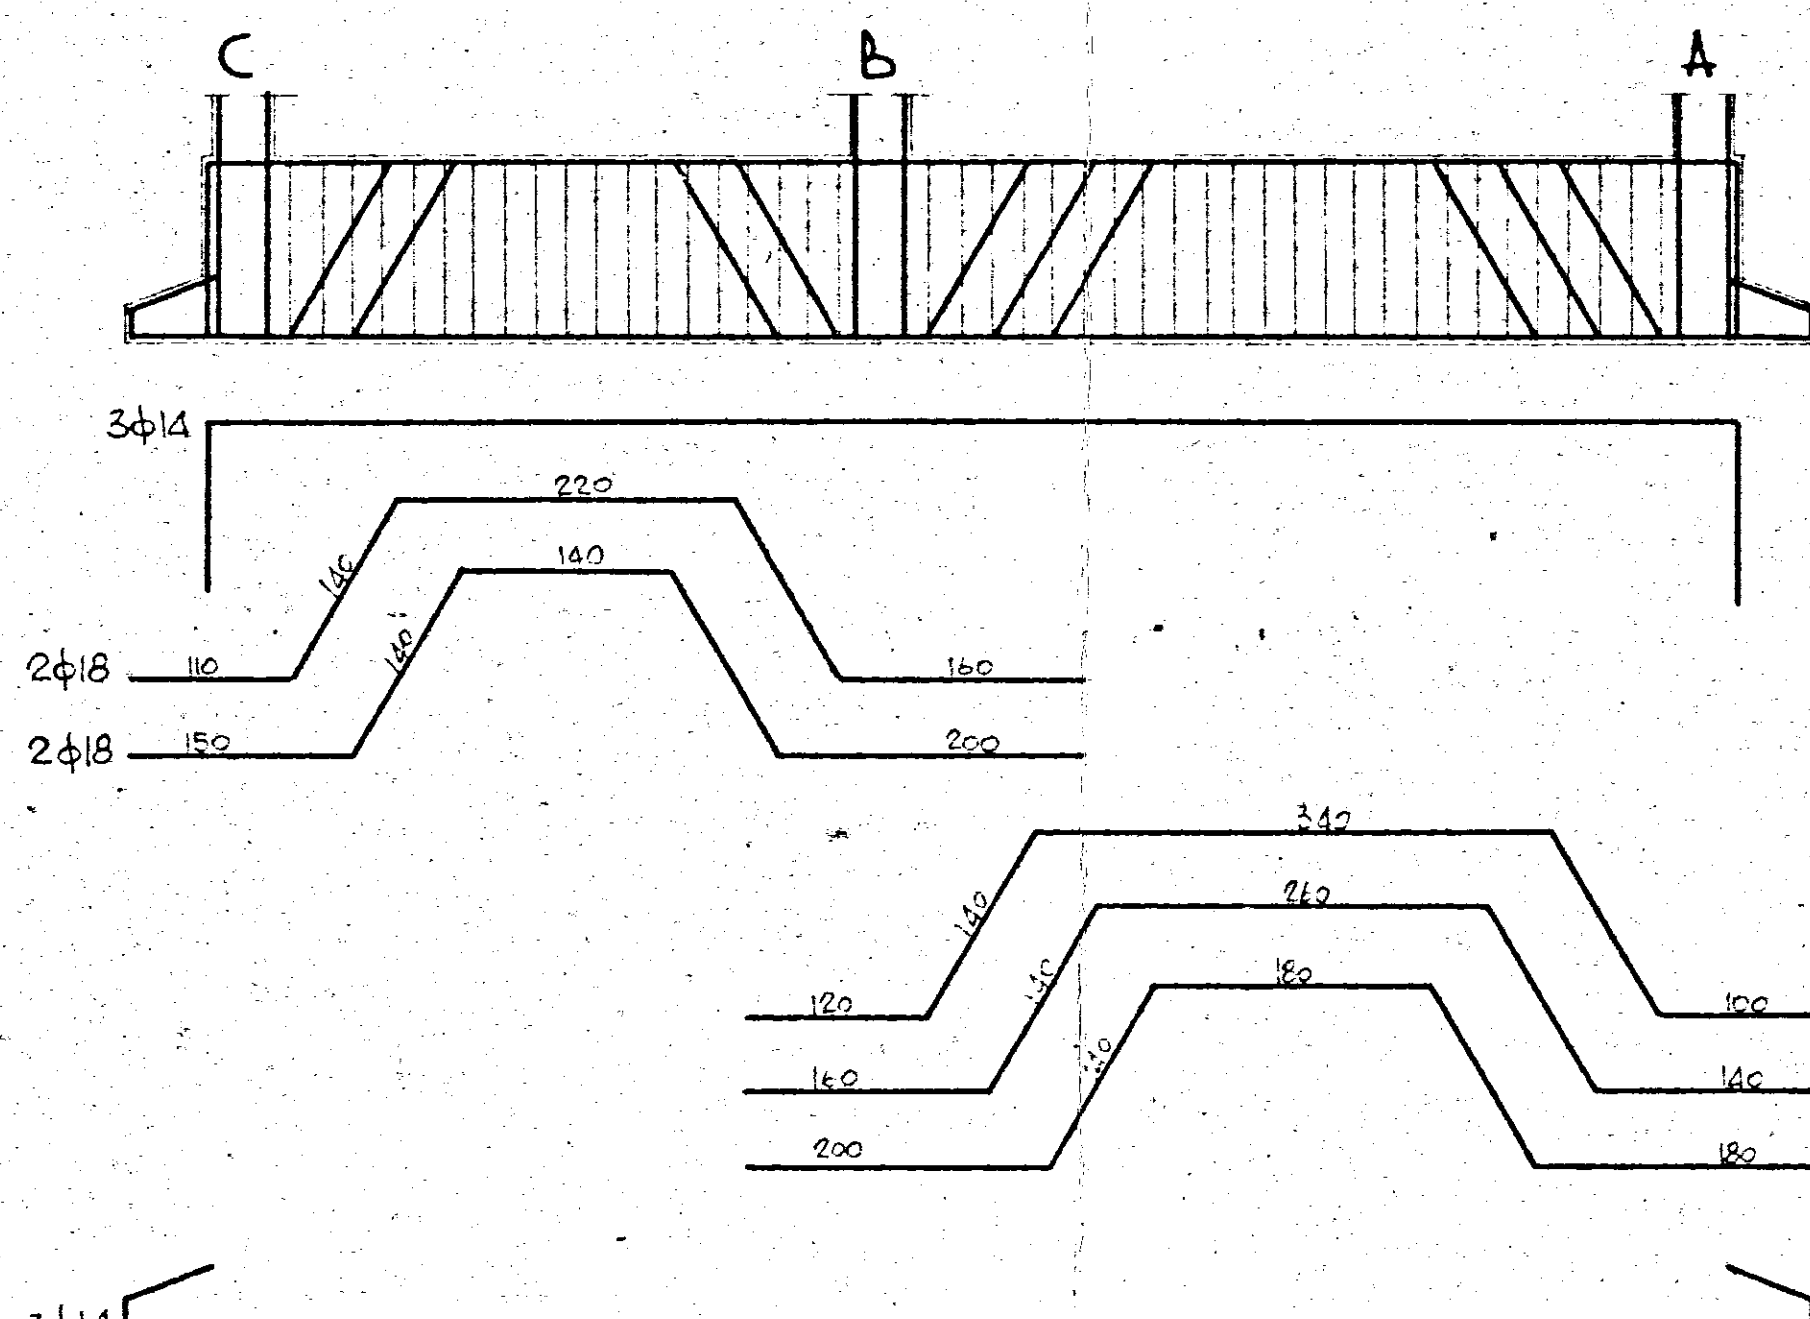
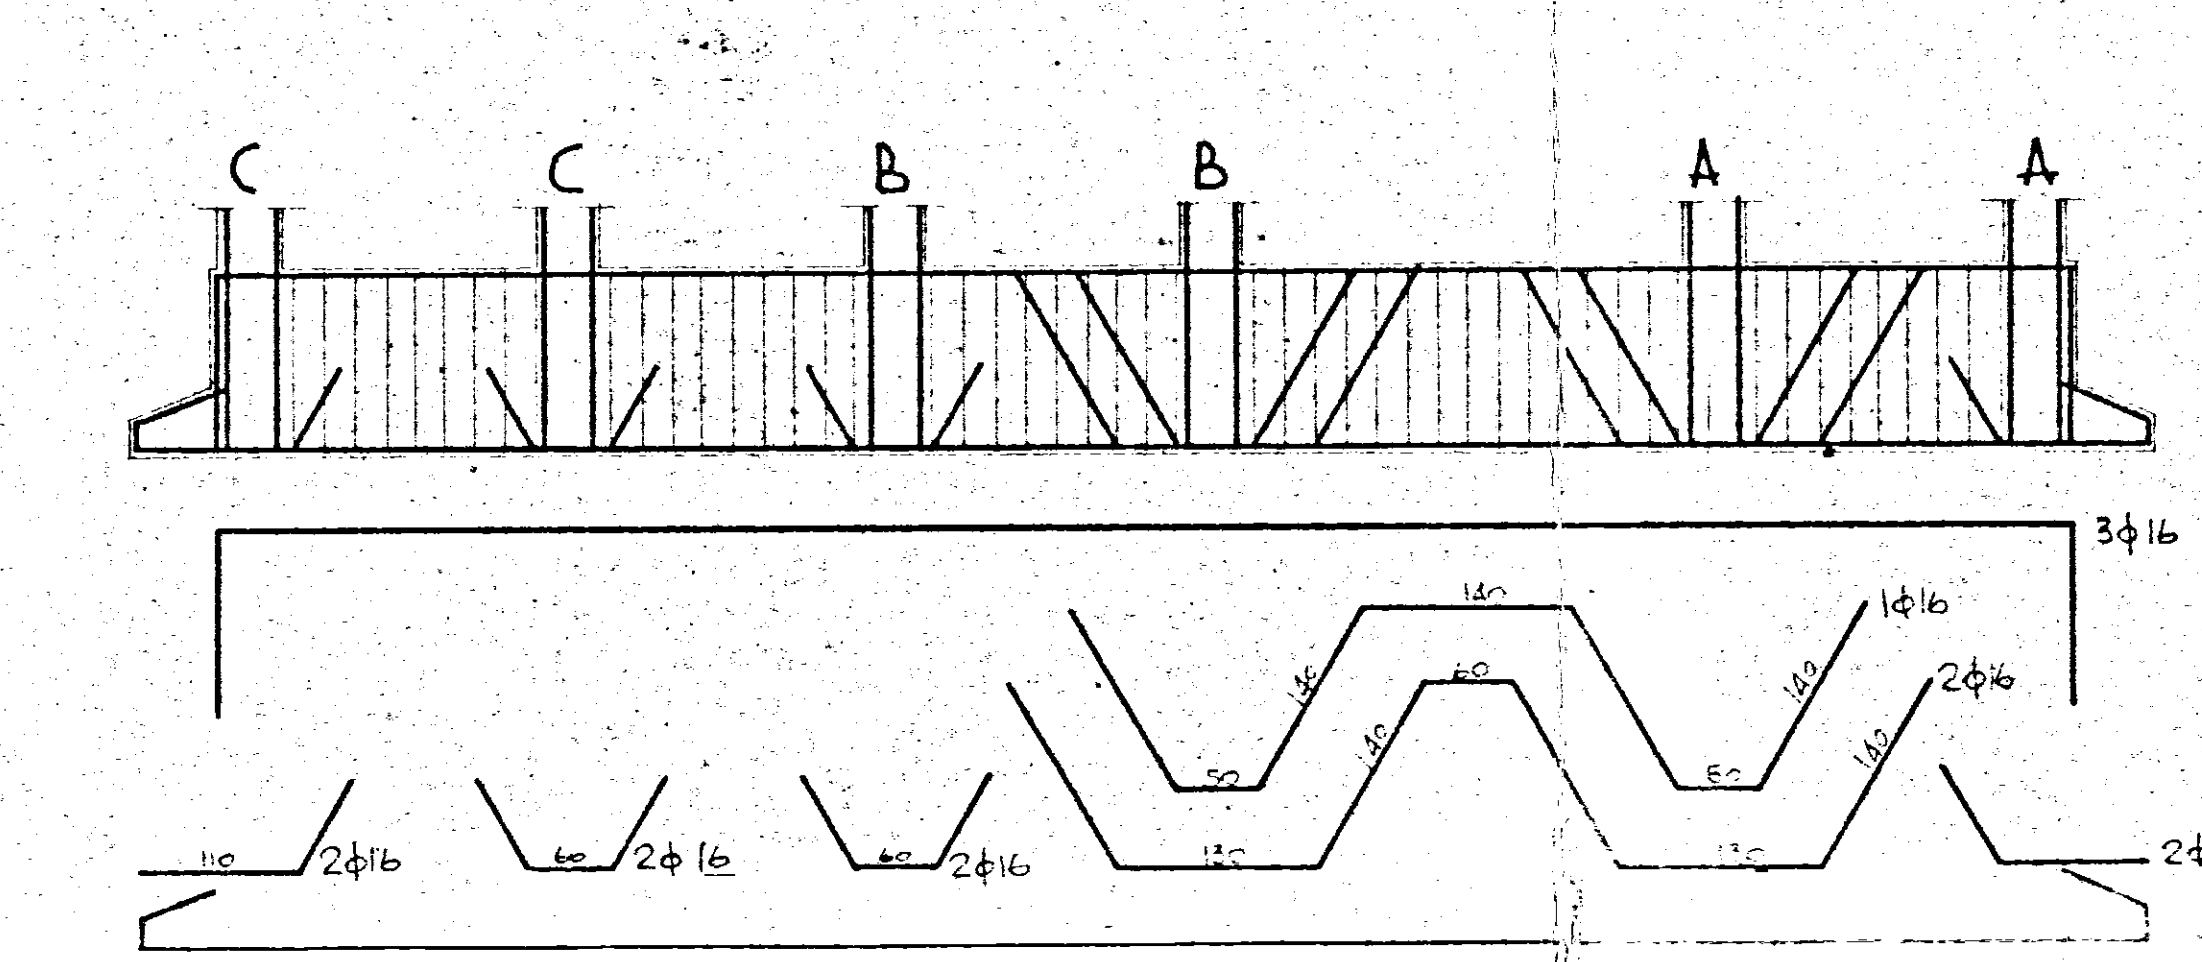
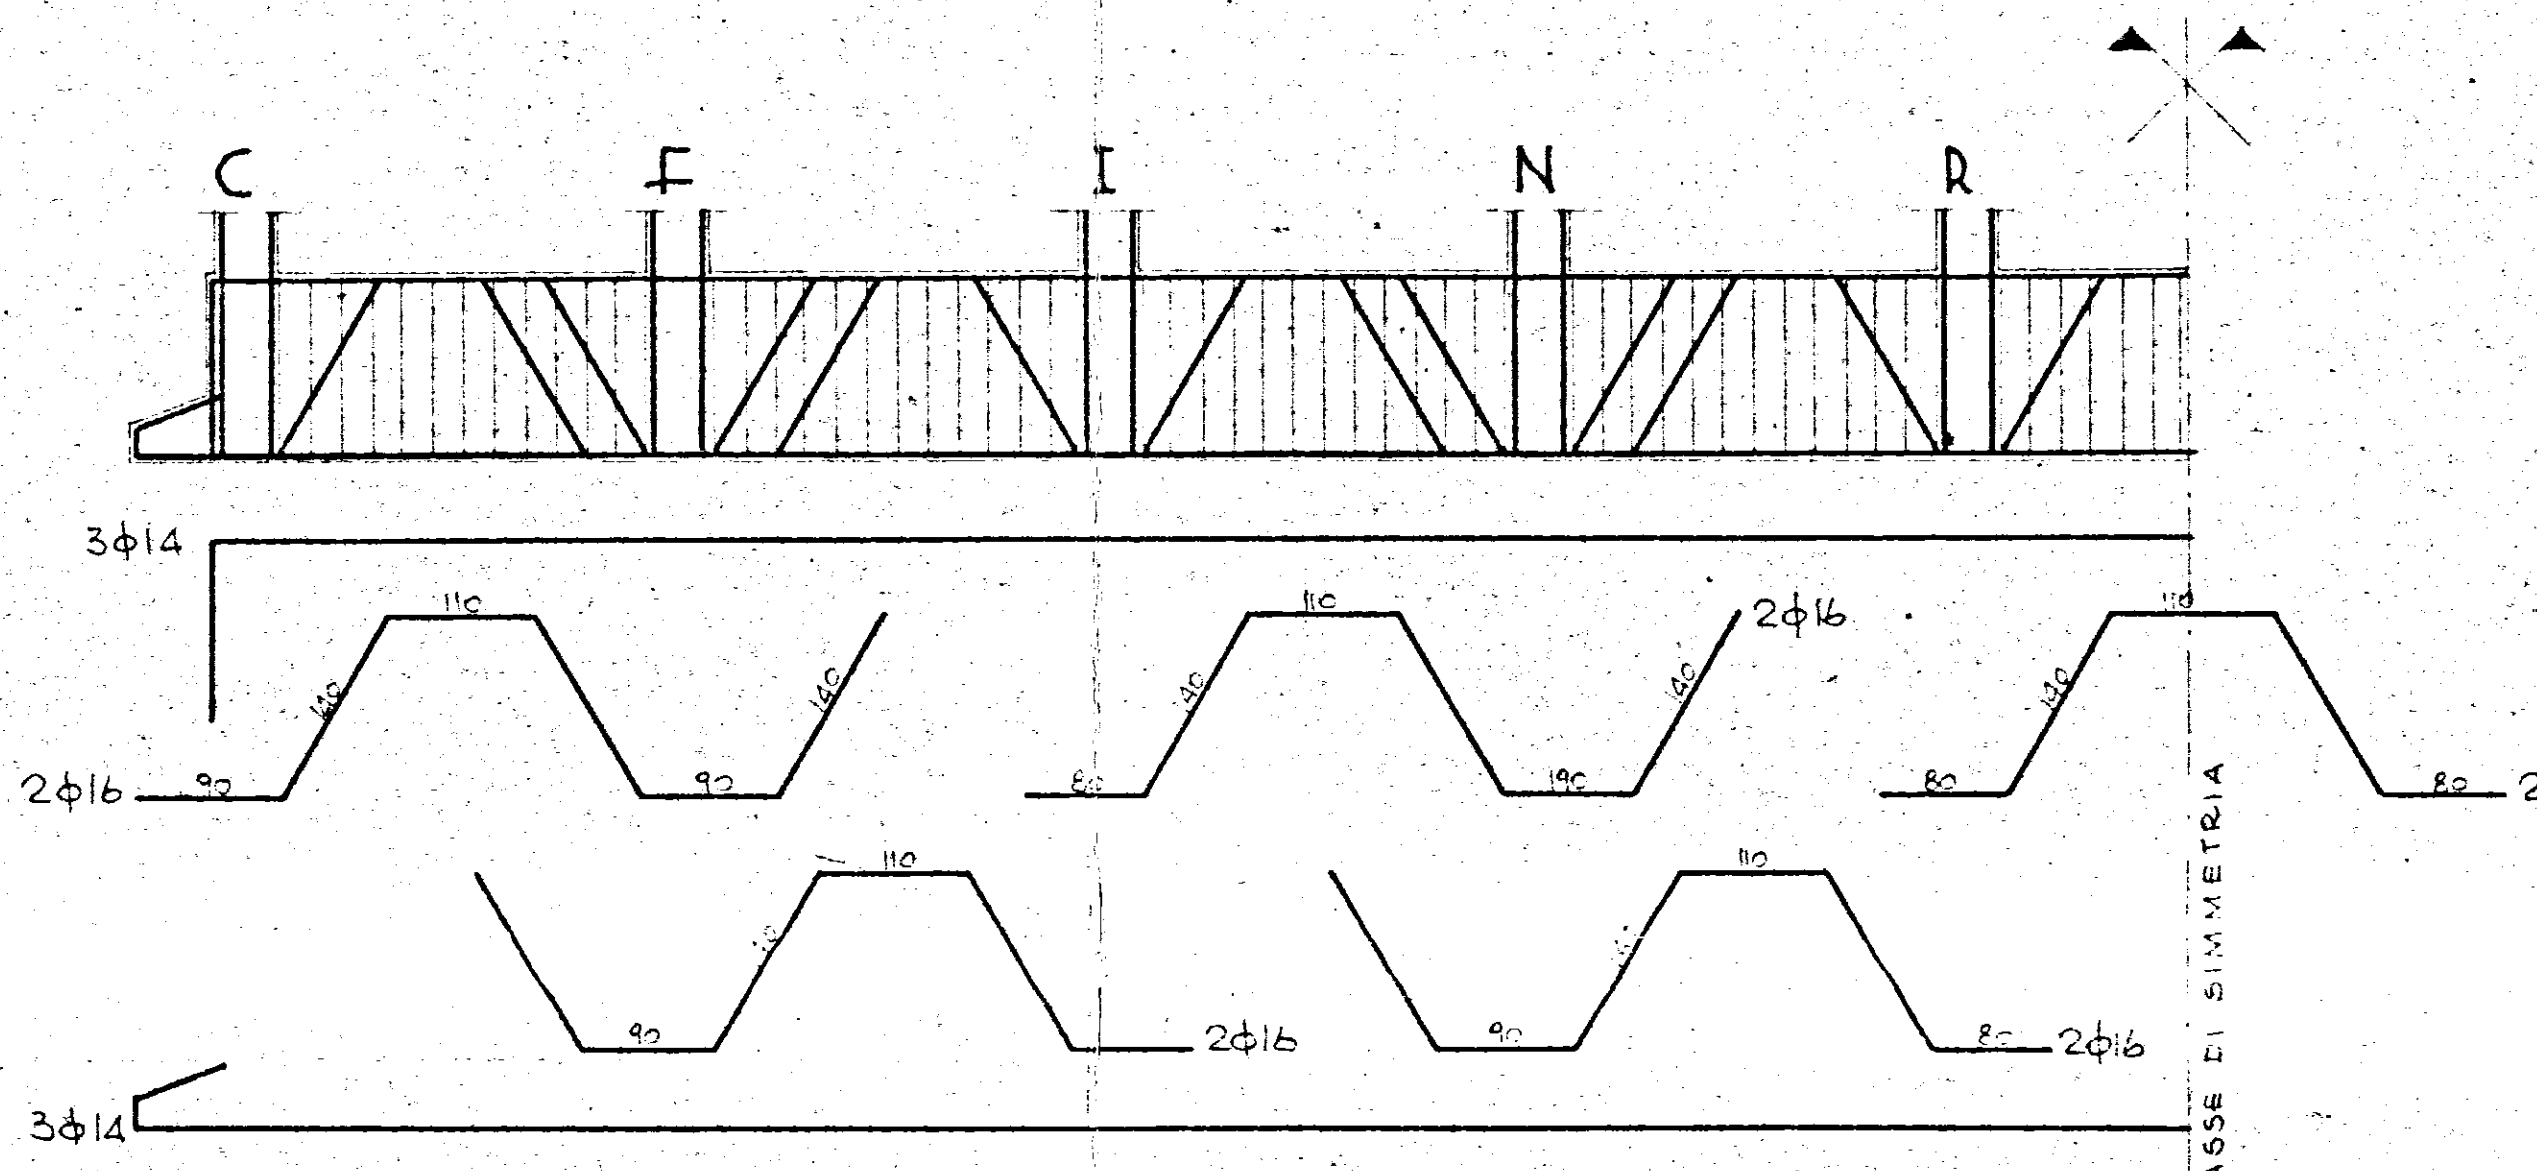
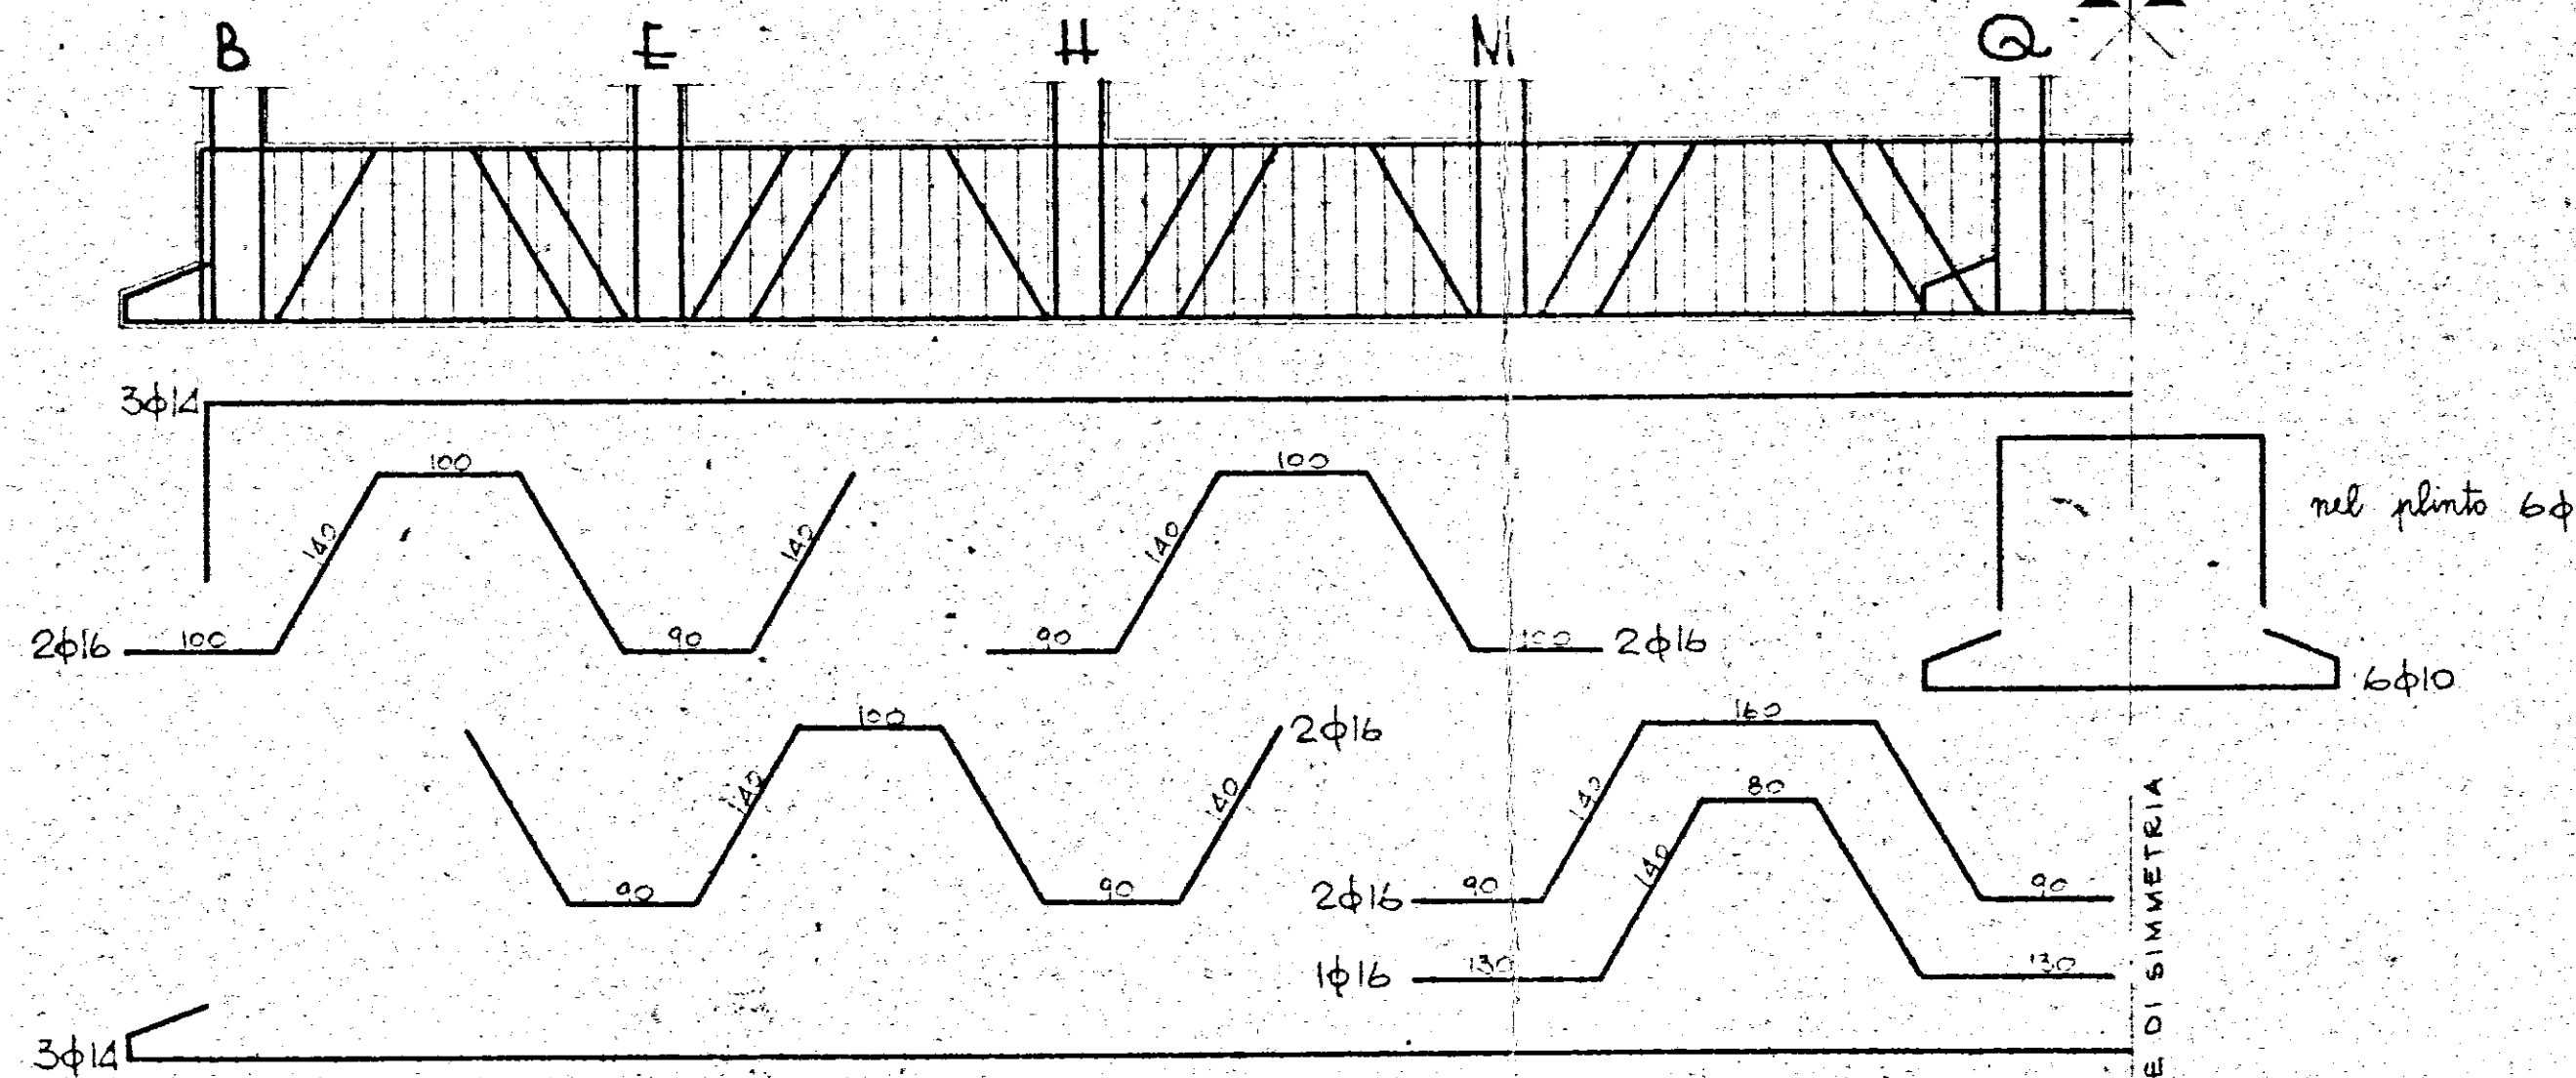
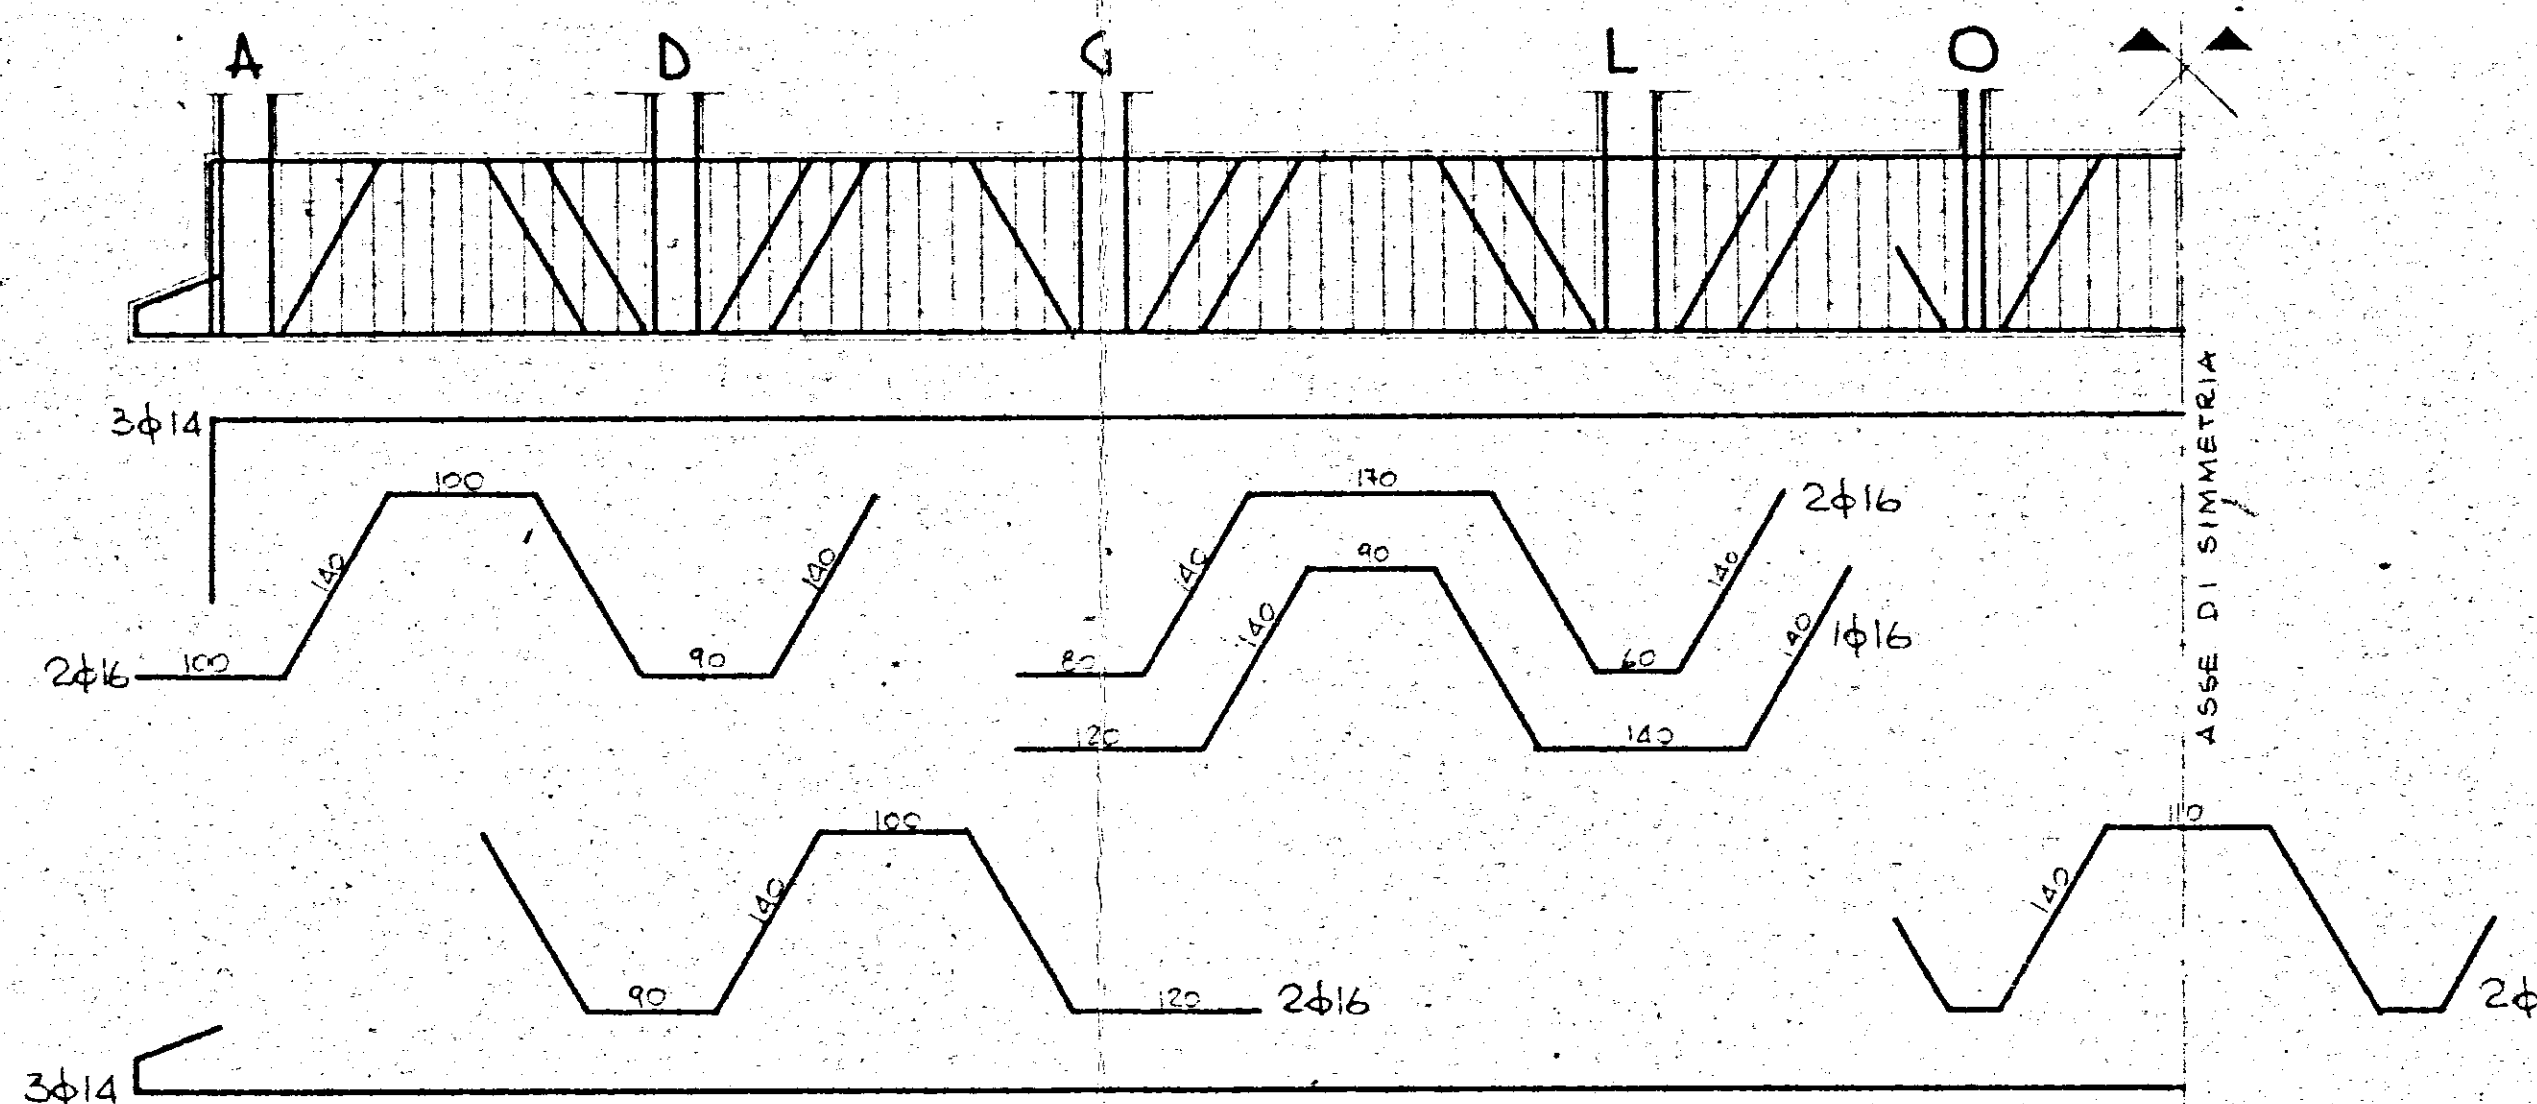
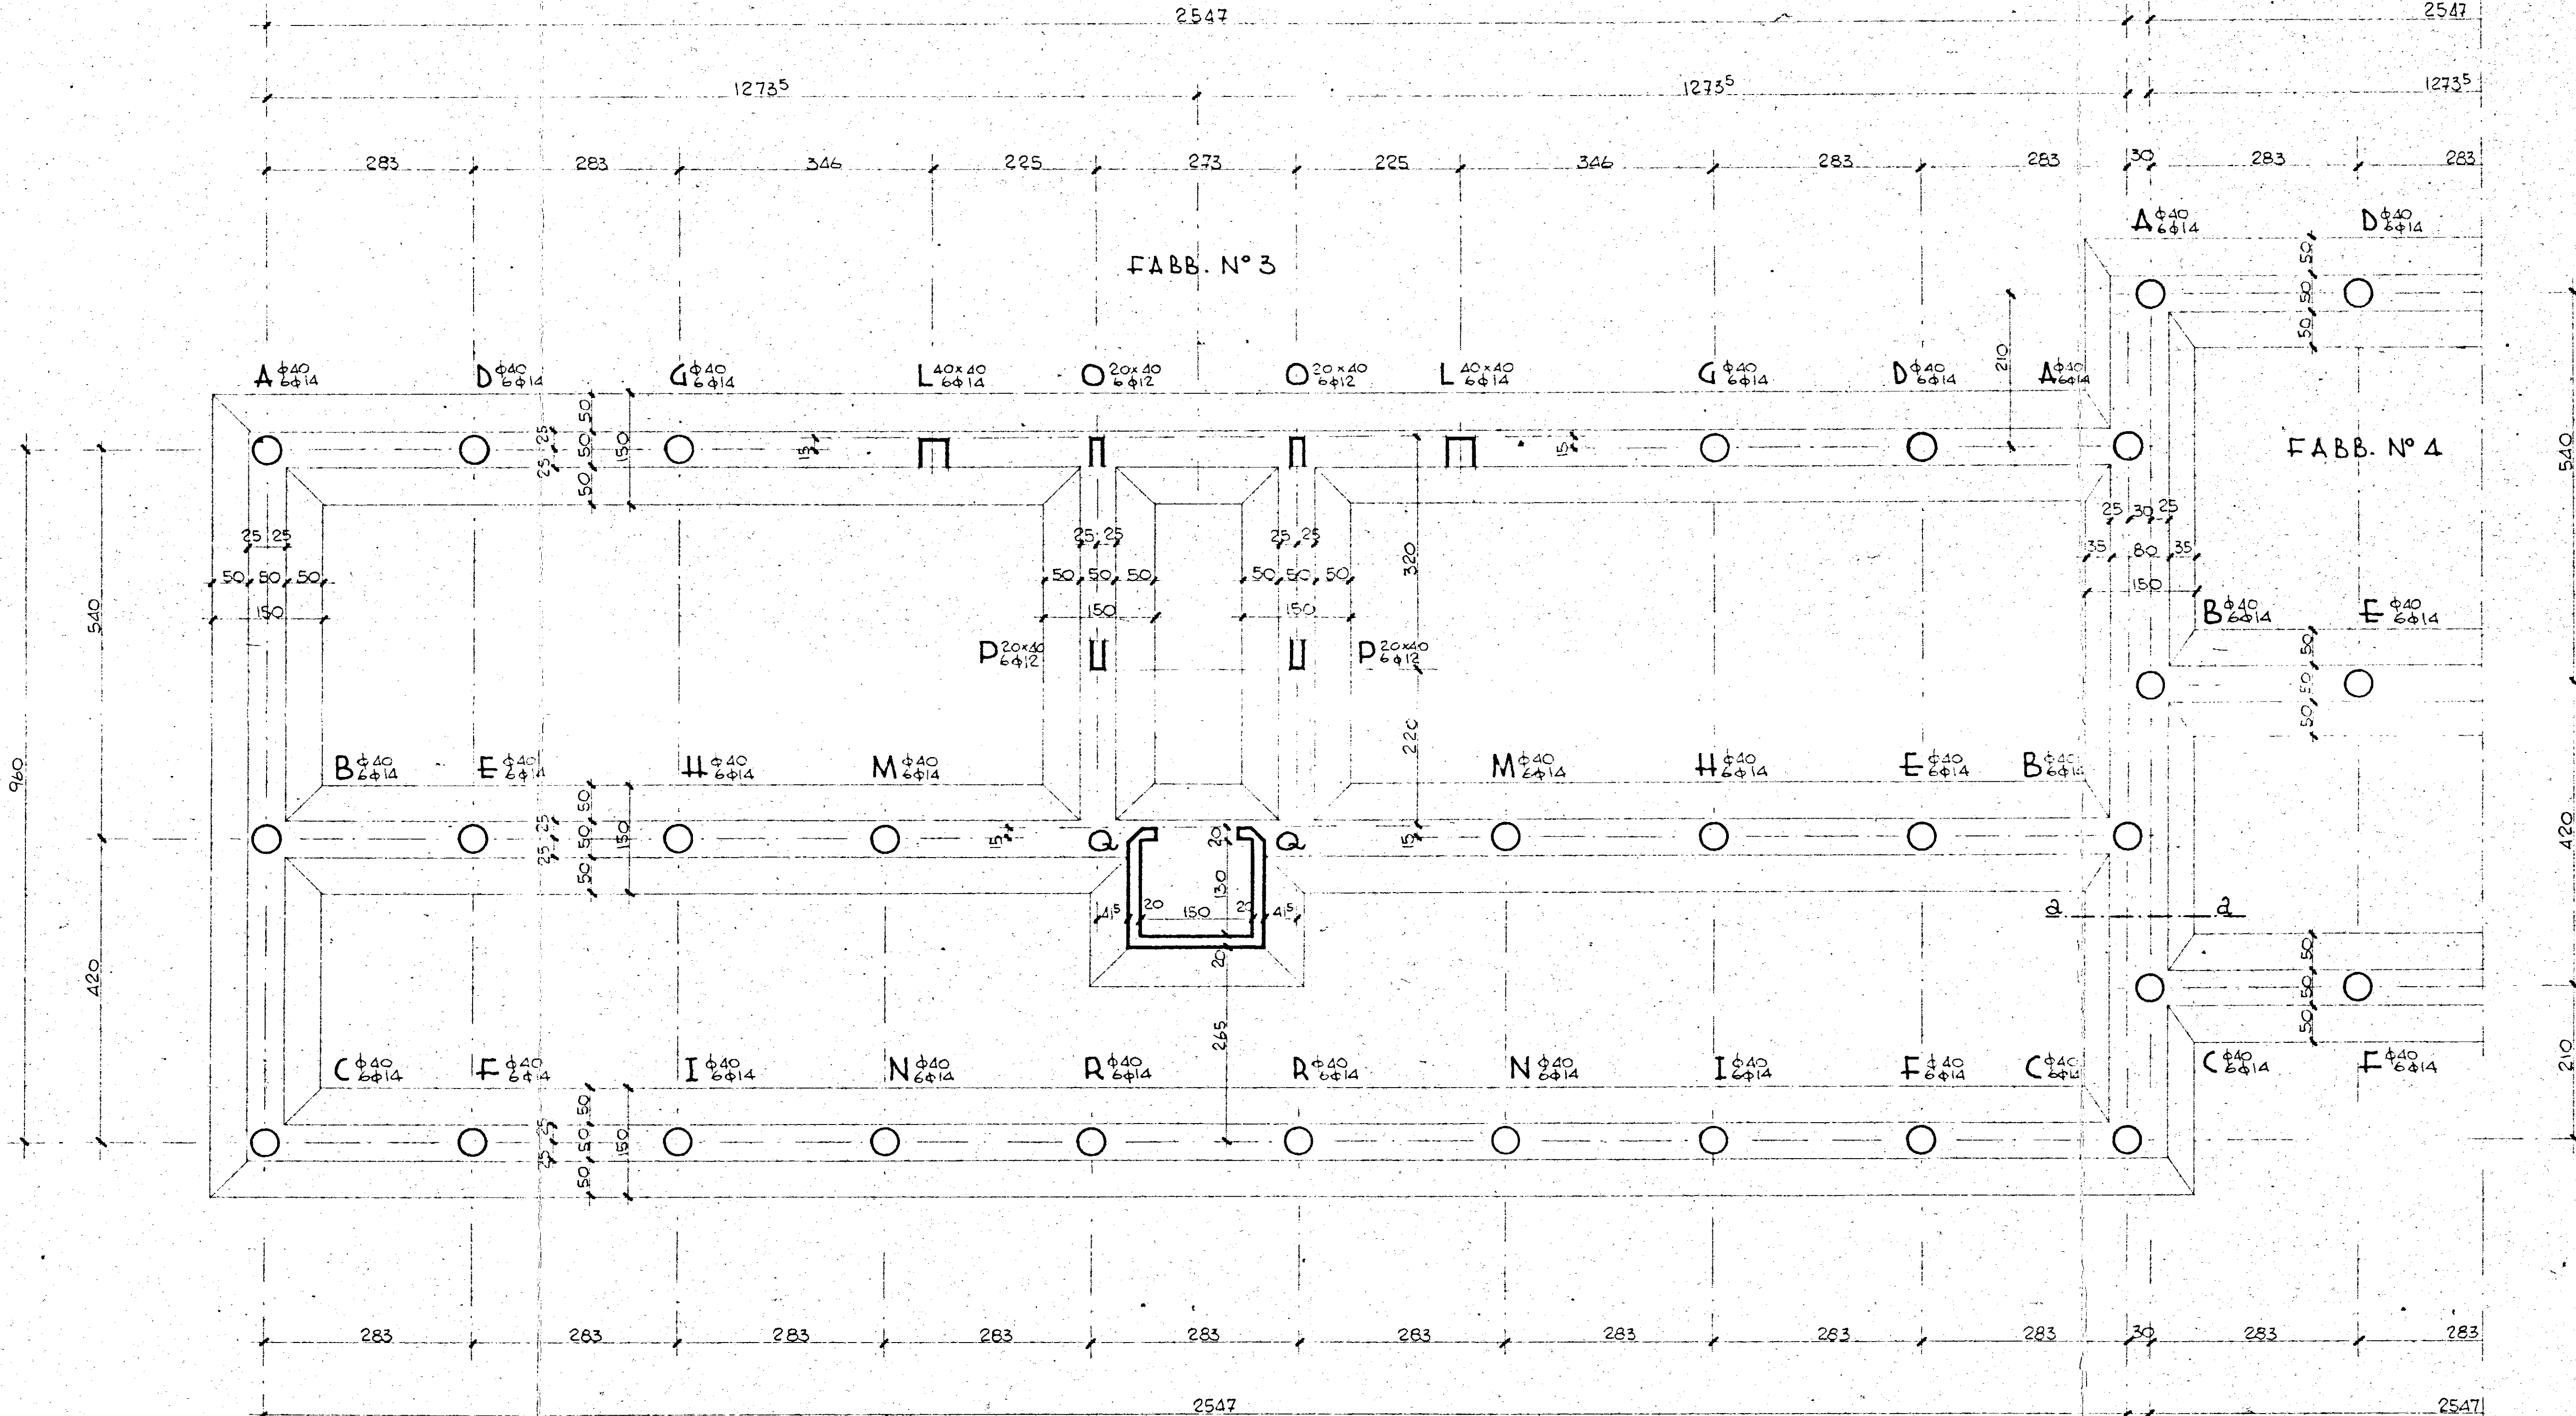
RAPP. 1:50



SEZIONE $\alpha-\alpha$ DELLA TRAVE DI FONDAZIONE



N.B. In tutte le travi sono previsti
armaspigoli correnti $\phi 6$ —

[illegible]