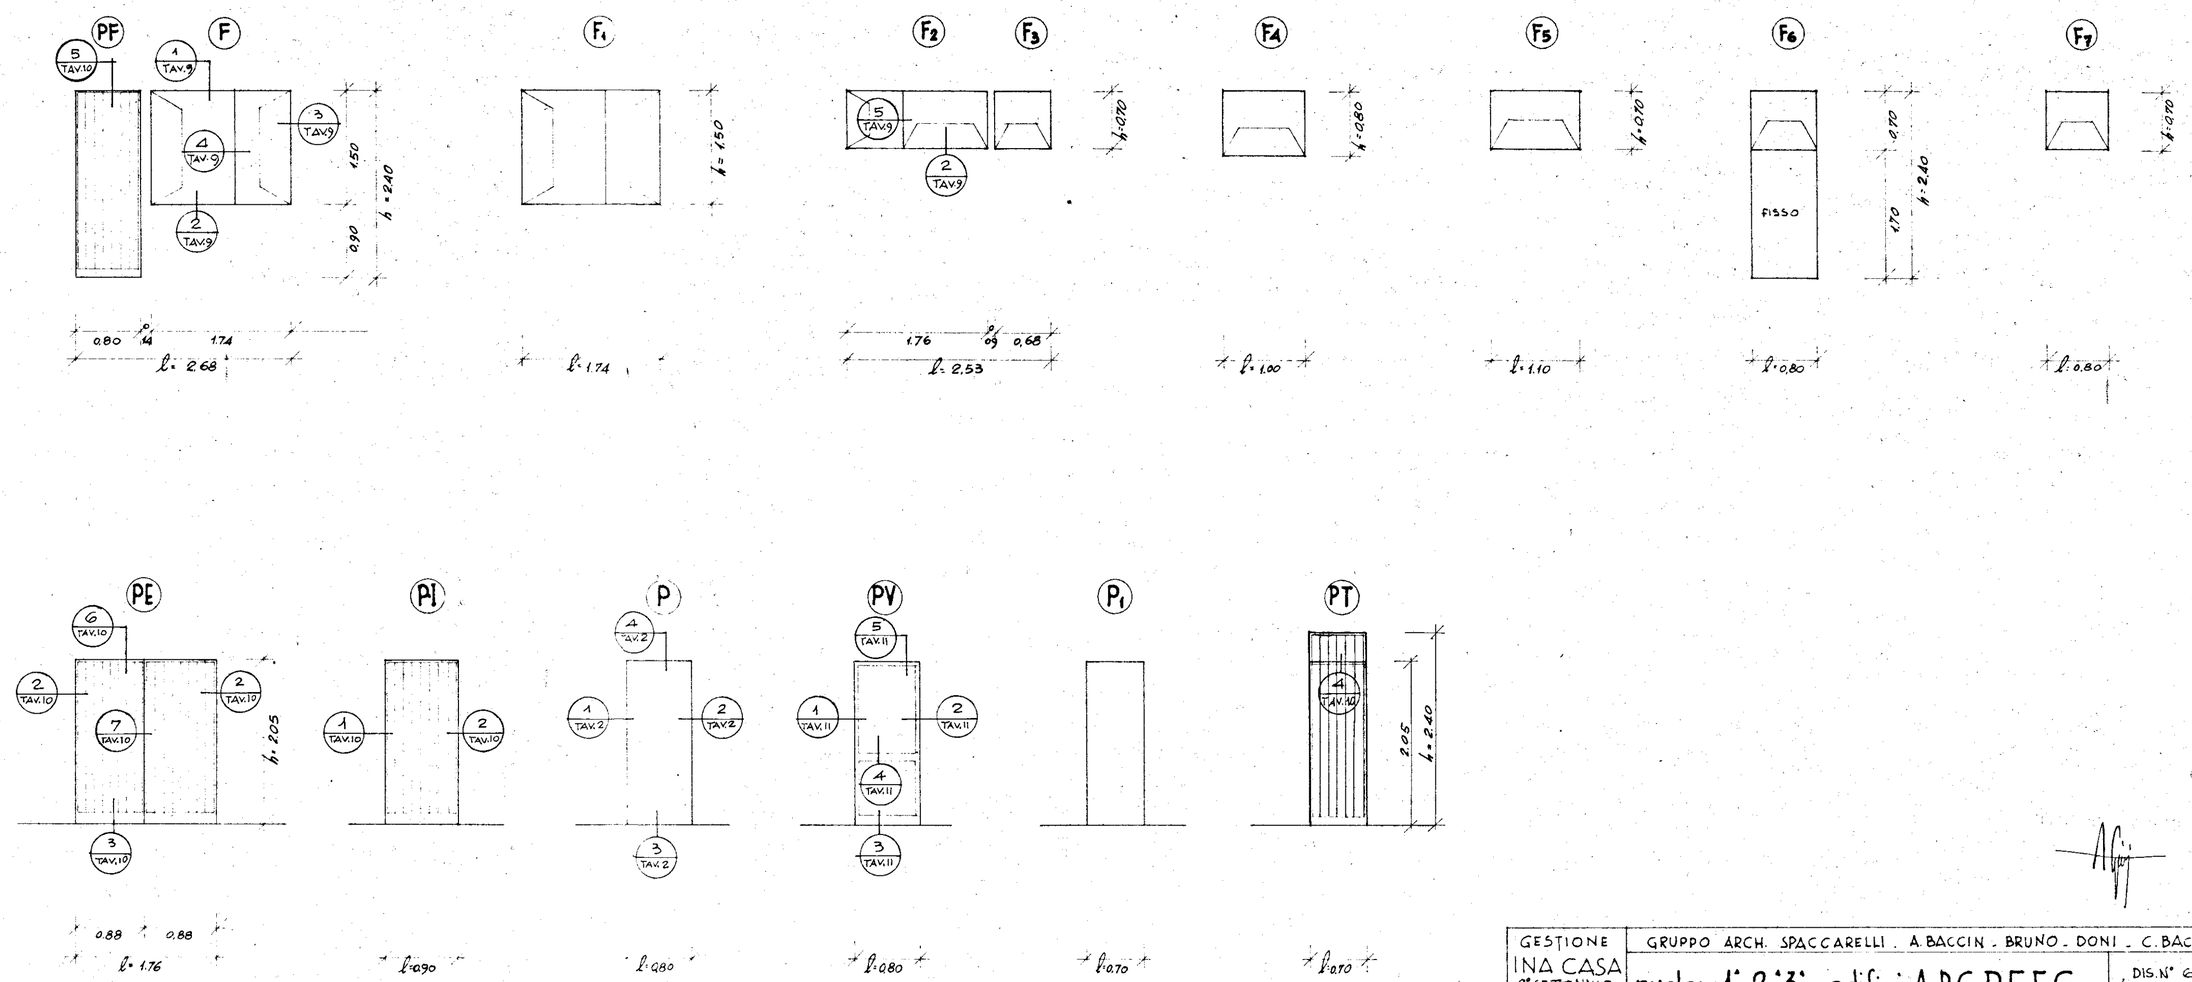

GESTIONE INA CASA 2° SETTENNIO	GRUPPO ARCH. SPACCARELLI . A. BACCIN . BRUNO . DONI . C. BACCIN	DIS. N° 6733
case in CEGLIE MESSAPICO	nuclei 1°-2°-3°- edifici A.B.C.D.E.F.G n. 1.2.3.4.5.6.7.8.9.10.11.12.13.14.15.16.17.18.19.20.21.22.23.24.	TAV. 8 SERIE 241
STAZIONE APP. I.A.C.P. BRINDISI	DISTINTA INFISSI INTERNI ED ESTERNI RAPP. 1:50	ROMA 9 LUGLIO 1959