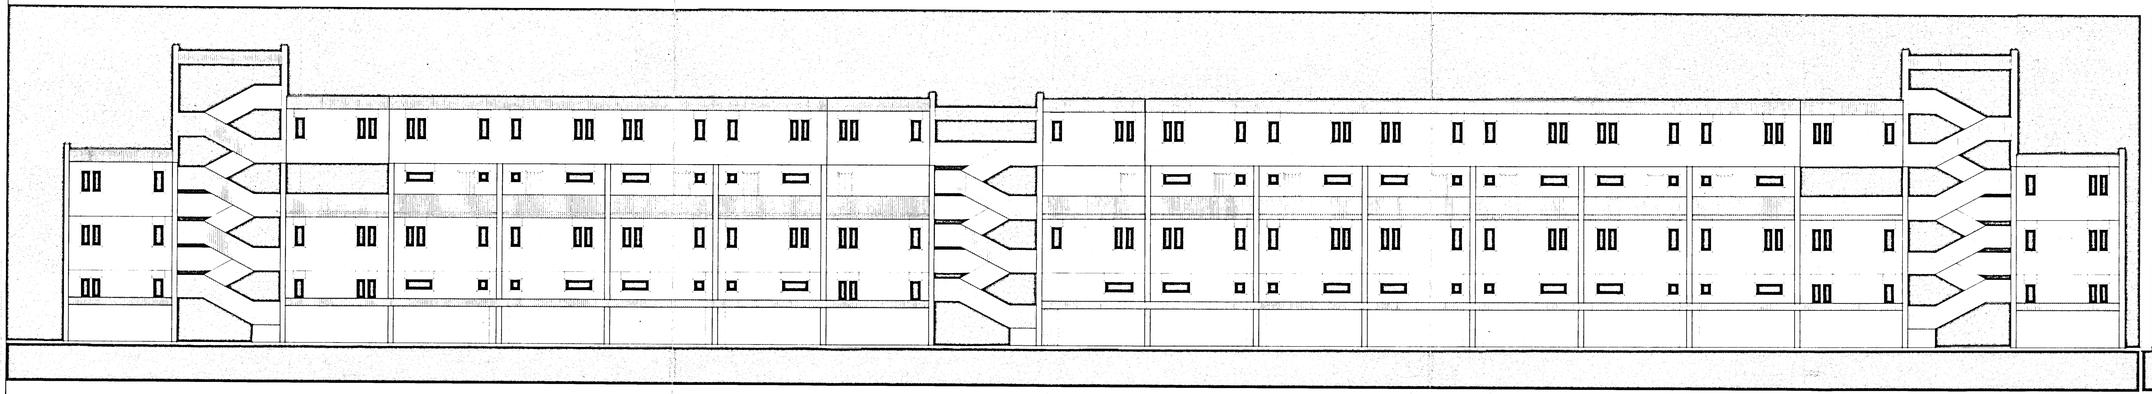

PROSPETTO NORD

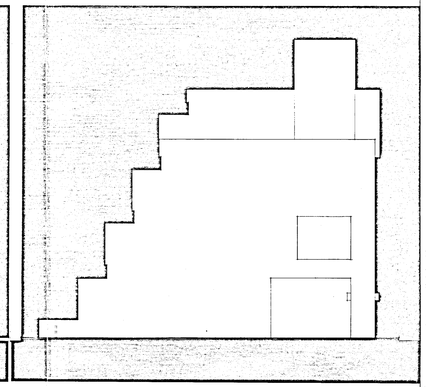

PROSPETTO EST

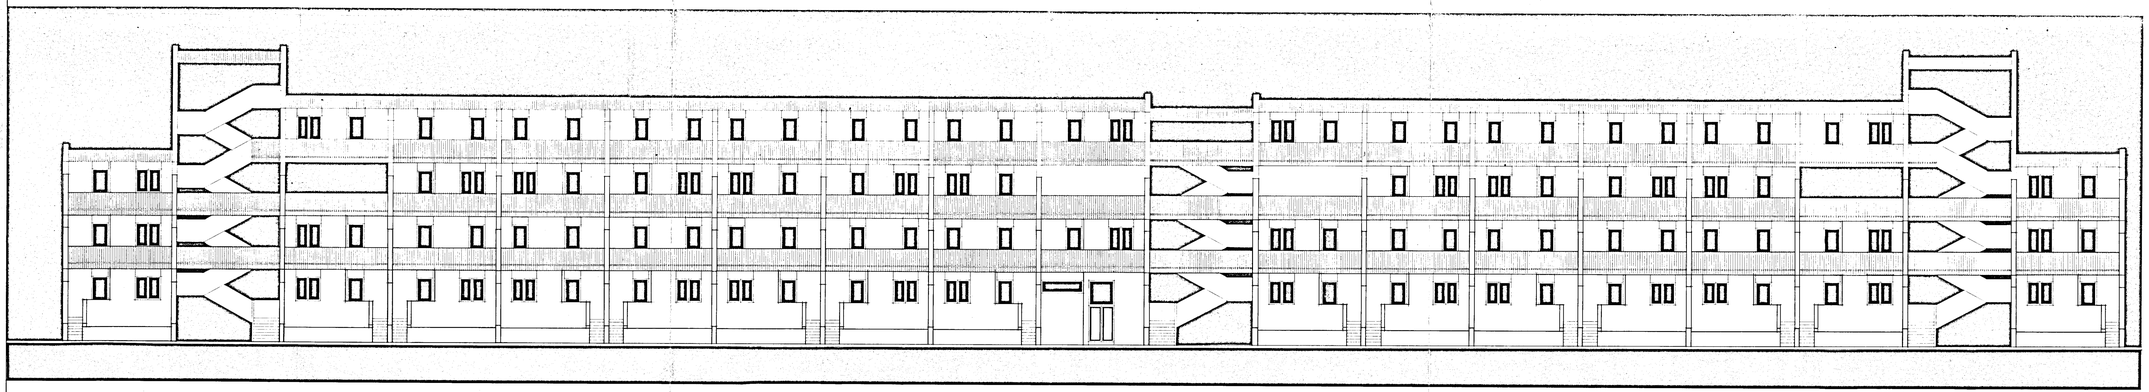

PROSPETTO SUD

EDICOM s.r.l.
L'Amministratore Unico

«ISTITUTO AUTONOMO PER LE CASE POPOLARI DELLA PROVINCIA DI BRINDISI»

LEGGE 5/8/1978 n. 457	PROGRAMMA ESECUTIVO DI INTERVENTO n. 72 e 73
APPALTO-CONCORSO PER LA PROGETTAZIONE E LA COSTRUZIONE DI EDIFICI RESIDENZIALI IN BRINDISI (RIONE PERRINO) PIANO DI ZONA 167.	SCALA 1:100
COMPARTO F — LOTTI 1-2-3-4	DATA GENNAIO '80
OGGETTO: PROSPETTI	ARE
G STUDIO 5 — PROGETTISTA: Arch. LUIGI MACCHIA, Studio Giunta Cinque, Corso Garibaldi, 69 - BRINDISI, tel. 22407 - 22608	TAV. n° 5a