

ISTITUTO AUTONOMO CASE POPOLARI  
PER LA PROVINCIA DI BRINDISI


Costruzione di 10 abitazioni per  
LAVORATORI AGRICOLI DIPENDENTI

VILLA CASTELLI


PROSPETTI

Scala 1:100


PROSPETTO ANTERIORE

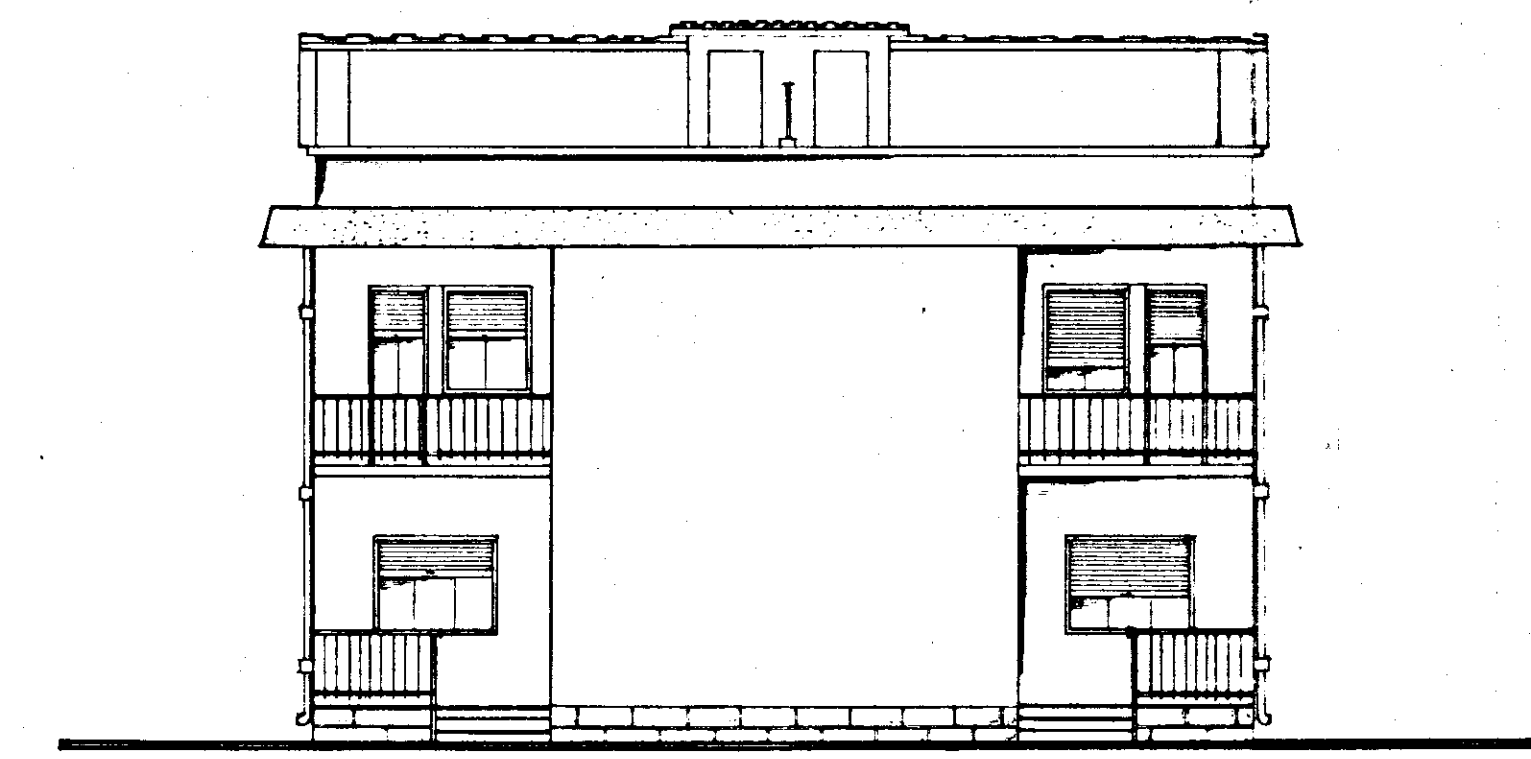

PROSPETTO POSTERIORE

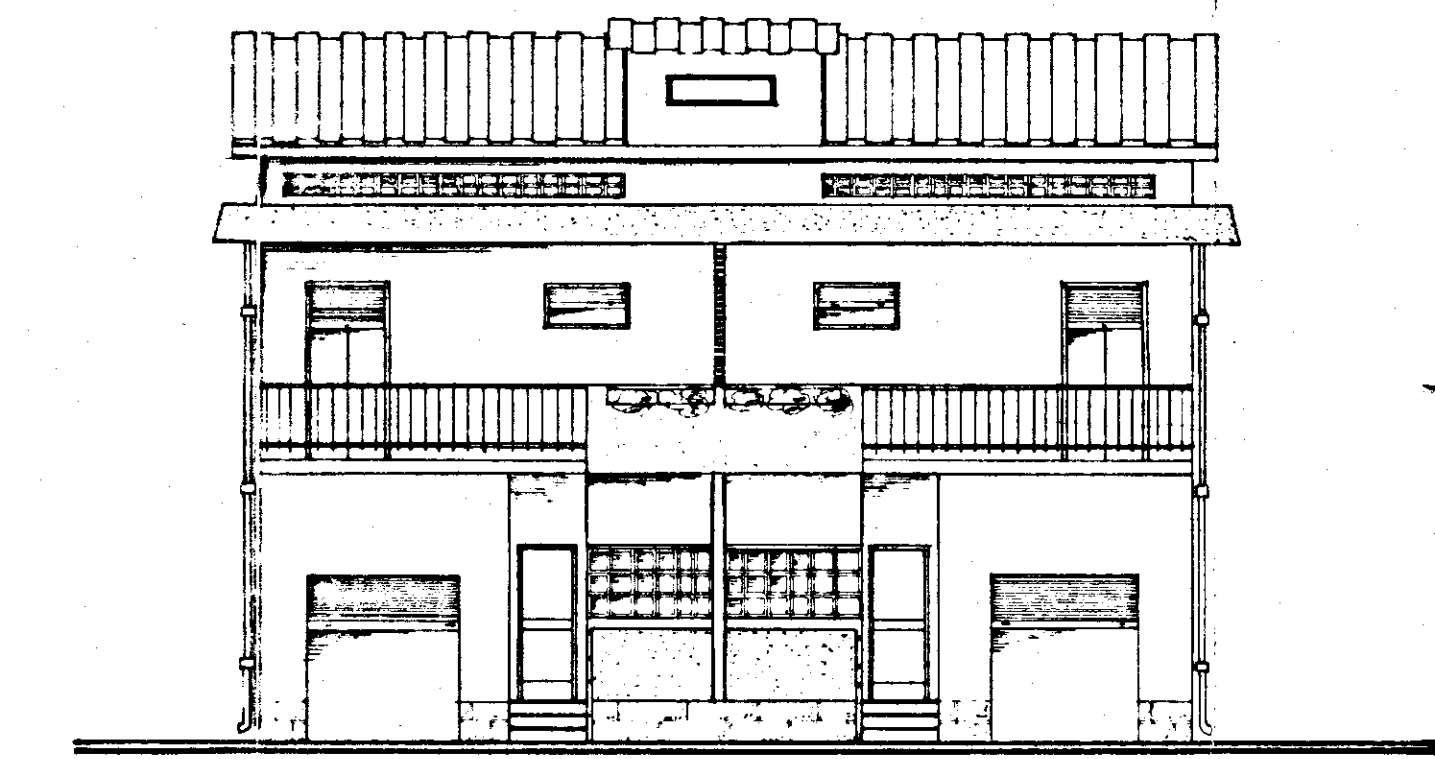

FIANCO

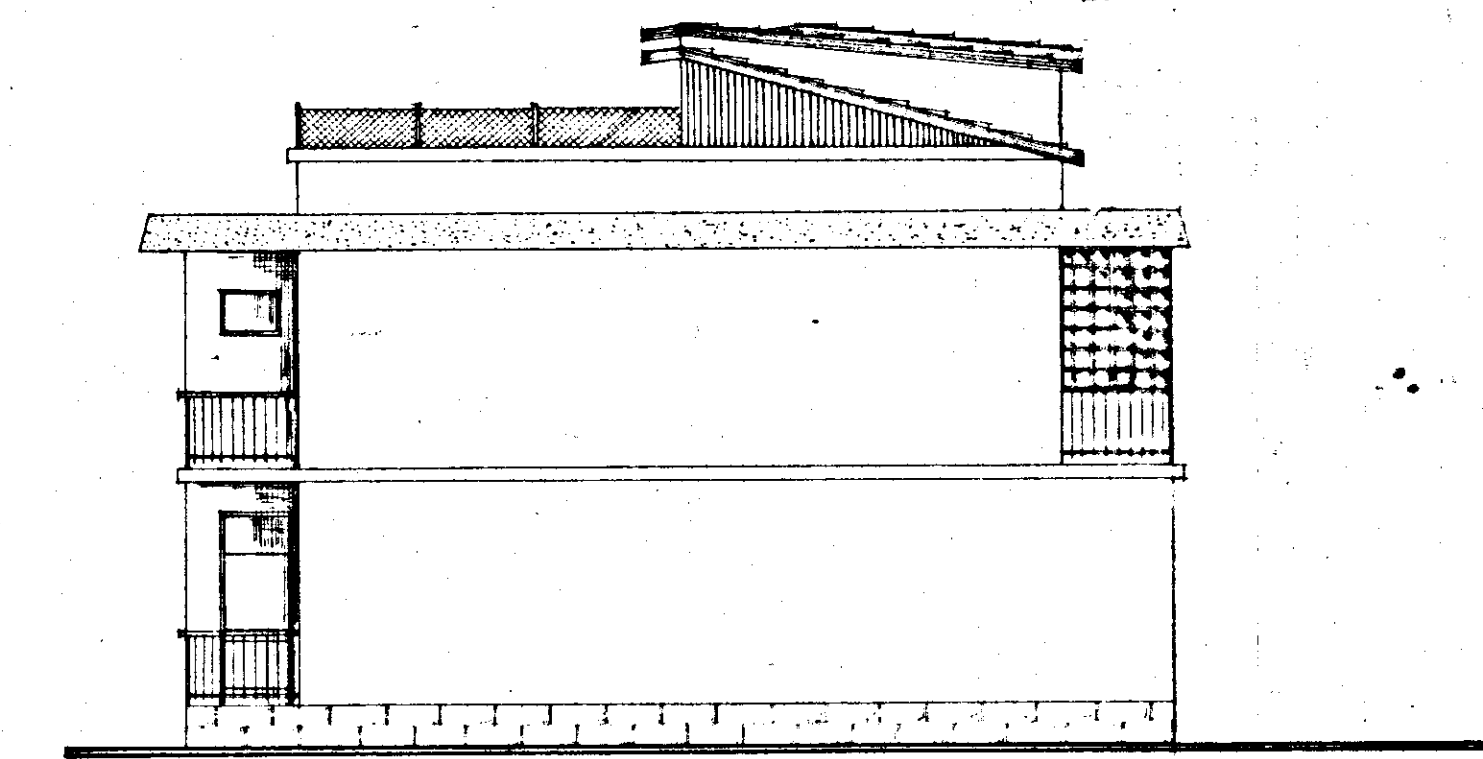

SEZIONE A-A

